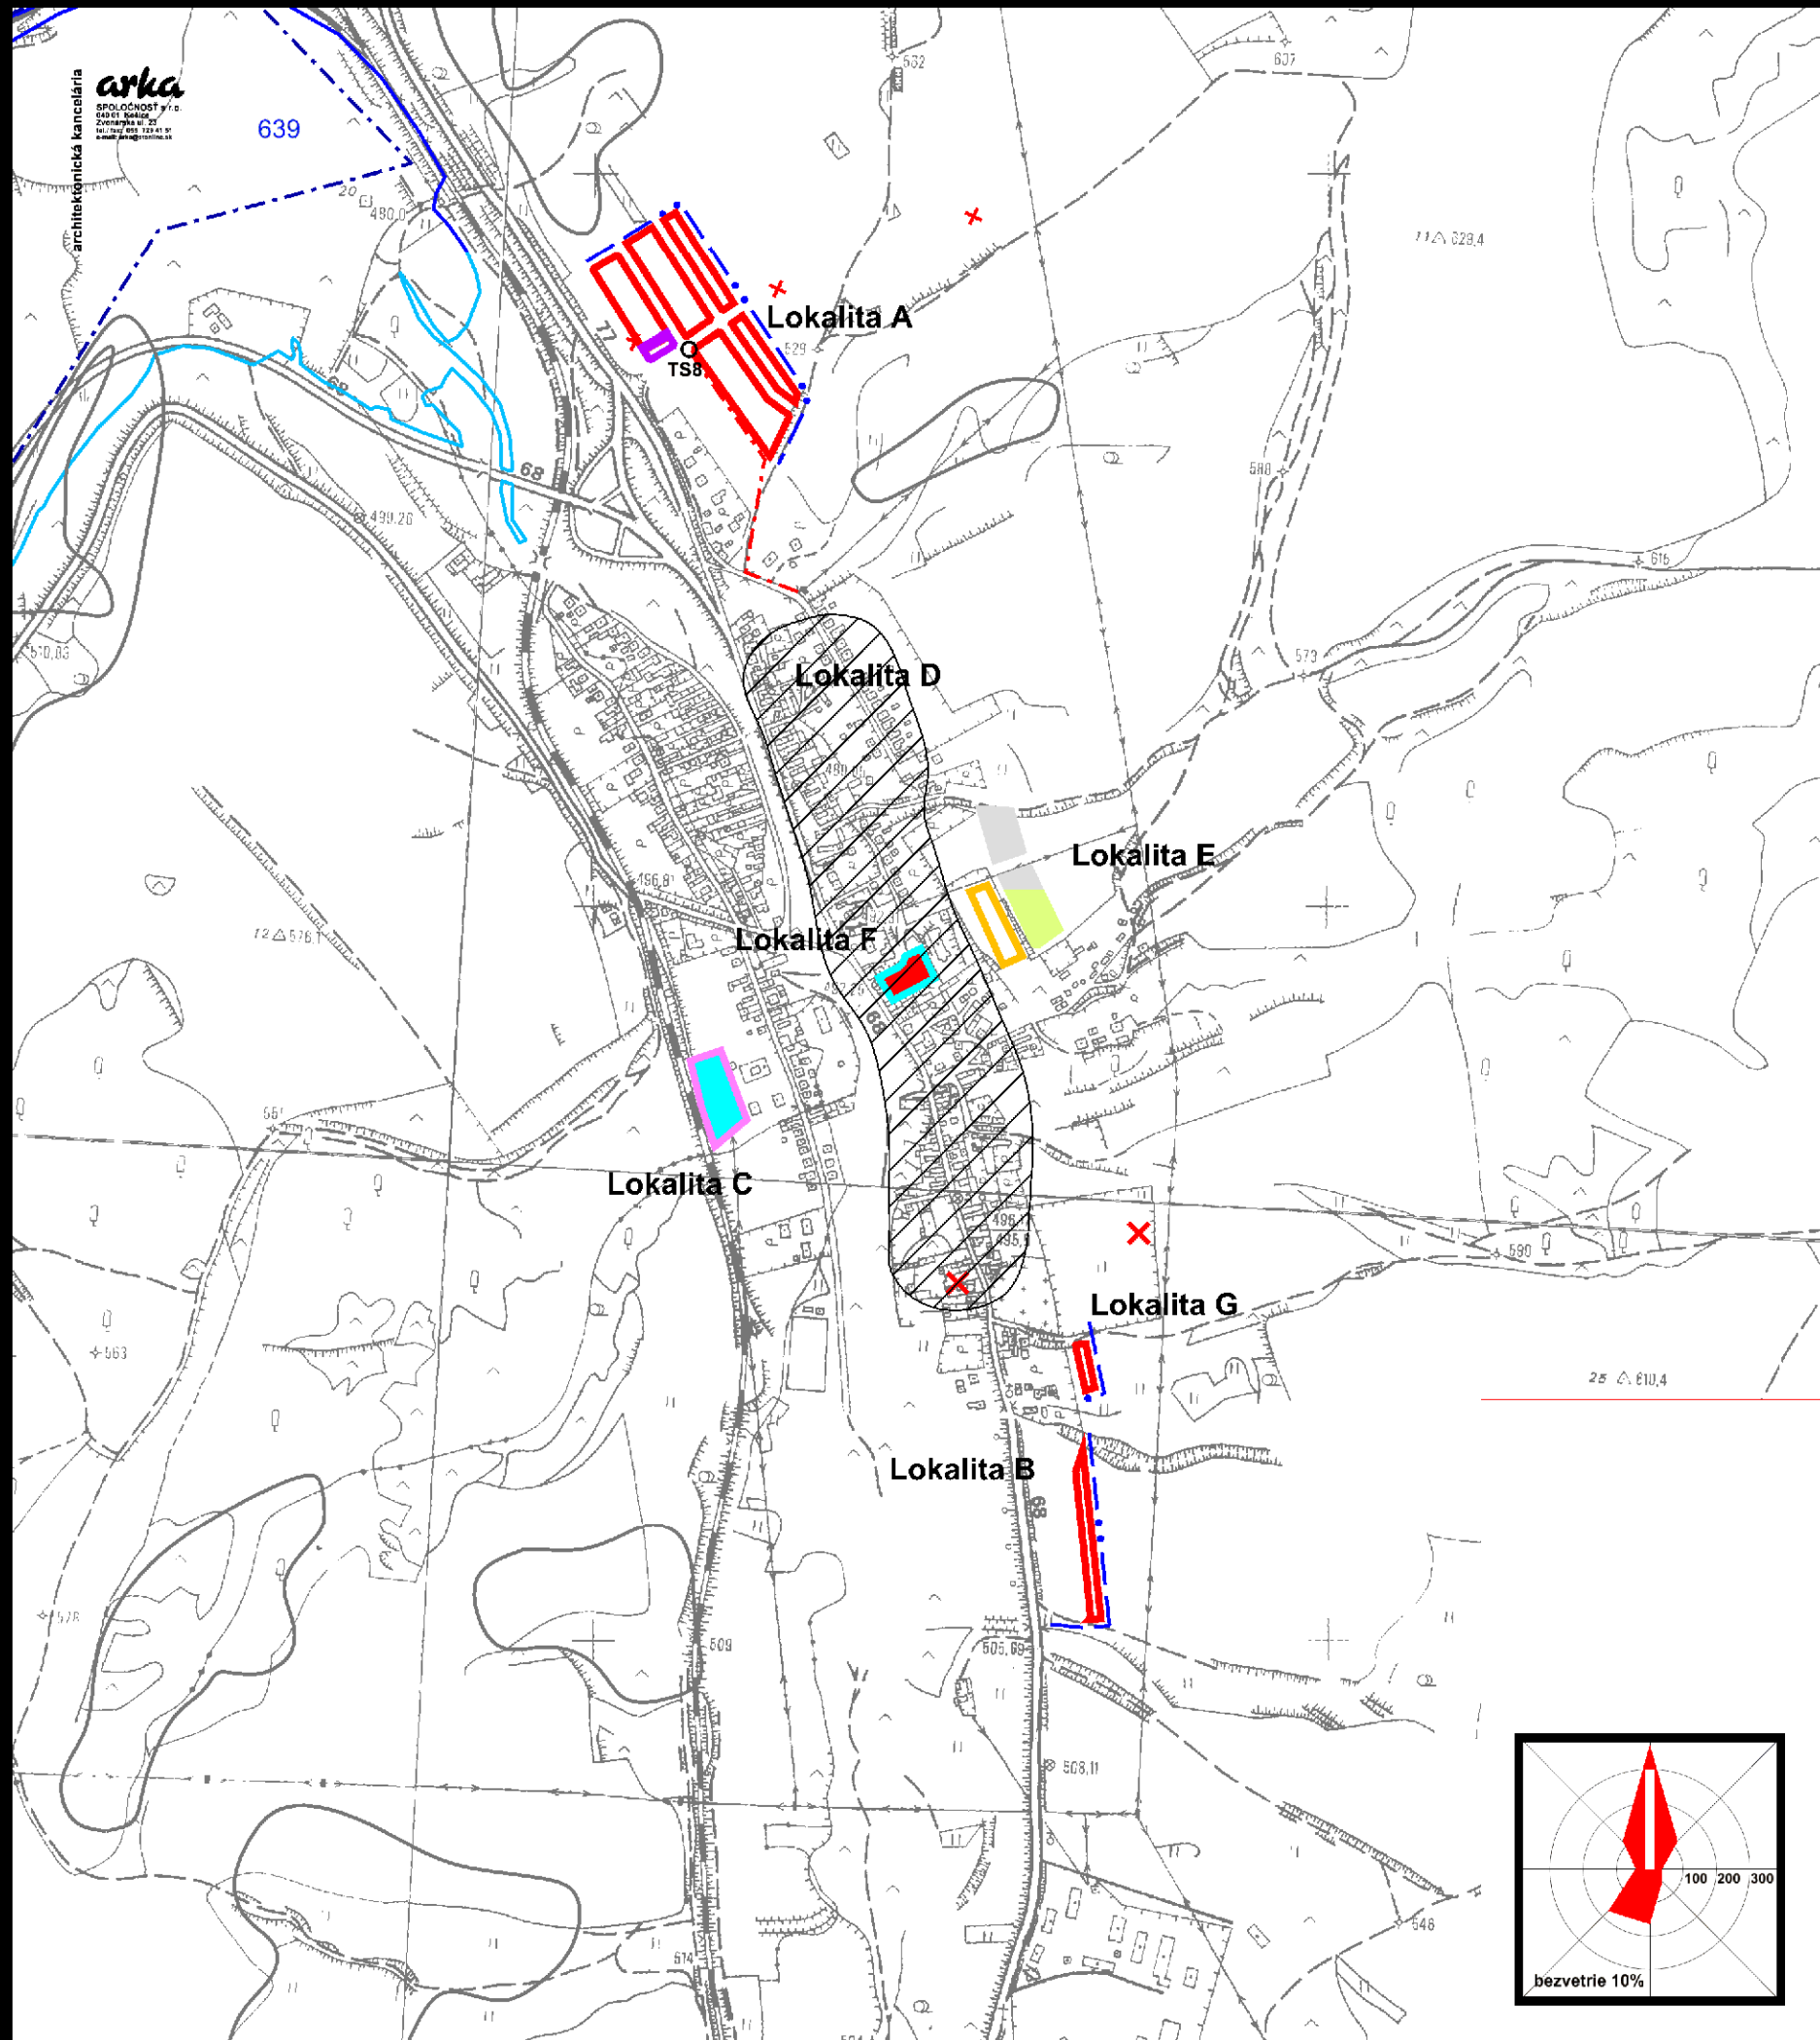


- hranica zastavaného územia k 1.1.1990
- plochy rodinných domov
- plochy bytových domov
- plochy občianskej vybavenosti
- plochy bytových domov a občianskej vybavenosti
- plochy občianskej vybavenosti a bývania
- plochy športu
- hranica ochranných pásiem na zrušenie
- 22 kV VN podzemné káblové elektrické vedenie
- 22 kV VN elektrické vedenie na zrušenie
- dobývací priestor
- zaosuvné územie aktívne a potencionálne
- záplavová čiara Q100
- plochy TTP
- archeologické nálezisko - historické jadro obce

schválené dňa _____ uznesením č. _____
na zasadnutí obecného zastupiteľstva
č. VZN: _____

Ján Harčarik
starosta obce

obsah výkresu **Komplexný urbanistický návrh katastrálneho územia** mierka **1:10 000**

názov dokumentácie			
ÚPN-O L'ubotin			
Zmeny a doplnky č. 1 2025			
hlavný riešiteľ / autor	Ing.arch. Jakub Marek	číslo výkresu	
zodpovedný projektant	Ing.arch. Dušan Marek		
vypracoval	Ing.arch. Jakub Marek, Jozef Žiaran		
druh projektu	ÚPD	formát	2xA4
číslo zákazky		dátum	2026

