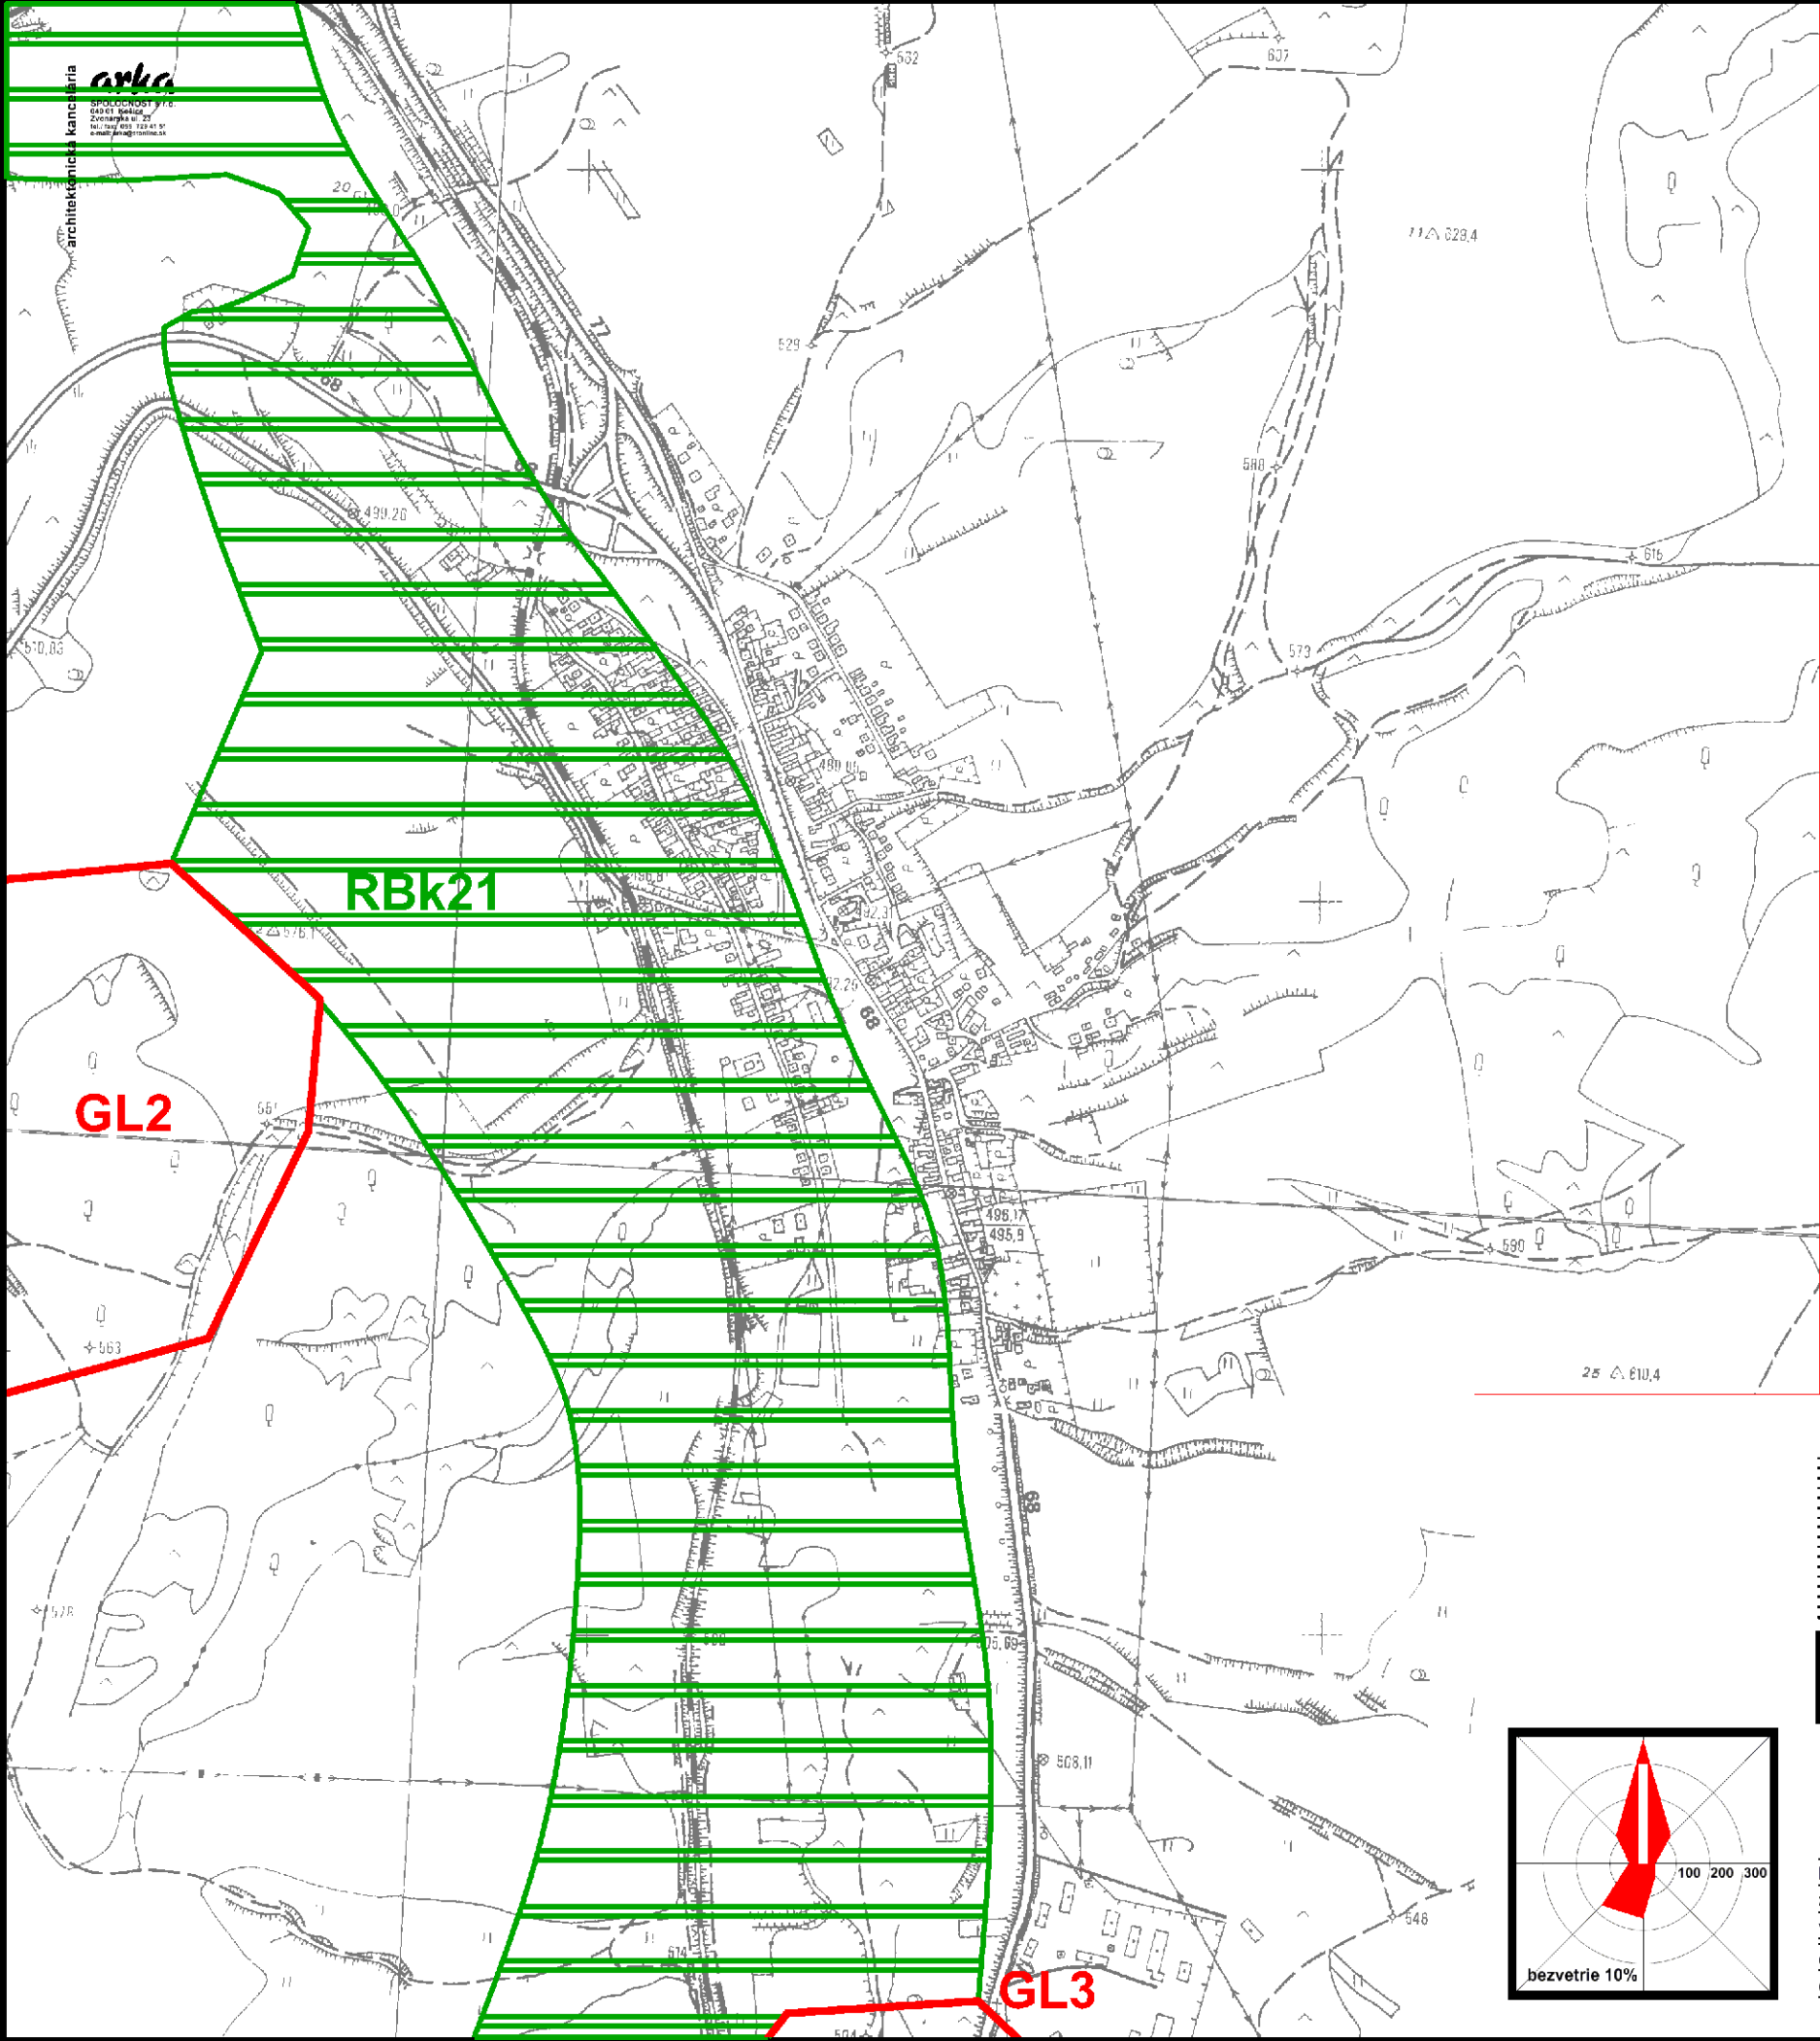


biokoridor regionálneho významu
genofondová lokalita

schválené dňa
na zasadnutí obecného zastupiteľstva
č. VZN:

uznesením č.

Ján Harčarik
starosta obce

obsah výkresu

Návrh ochrany prírody
a tvorby krajiny

mierka
1:10 000

názov dokumentácie

ÚPN-O L'ubotin
Zmeny a doplnky č. 1 2025

hlavný riešiteľ / autor Ing.arch. Jakub Marek
zodpovedný projektant Ing.arch. Dušan Marek
vypracoval Ing.arch. Jakub Marek, Jozef Žiaran
druh projektu ÚPD
číslo zákazky

formát 2xA4
dátum 2026

číslo výkresu

3

