


územný plán obce L'UBOTÍN

ZaD č.1

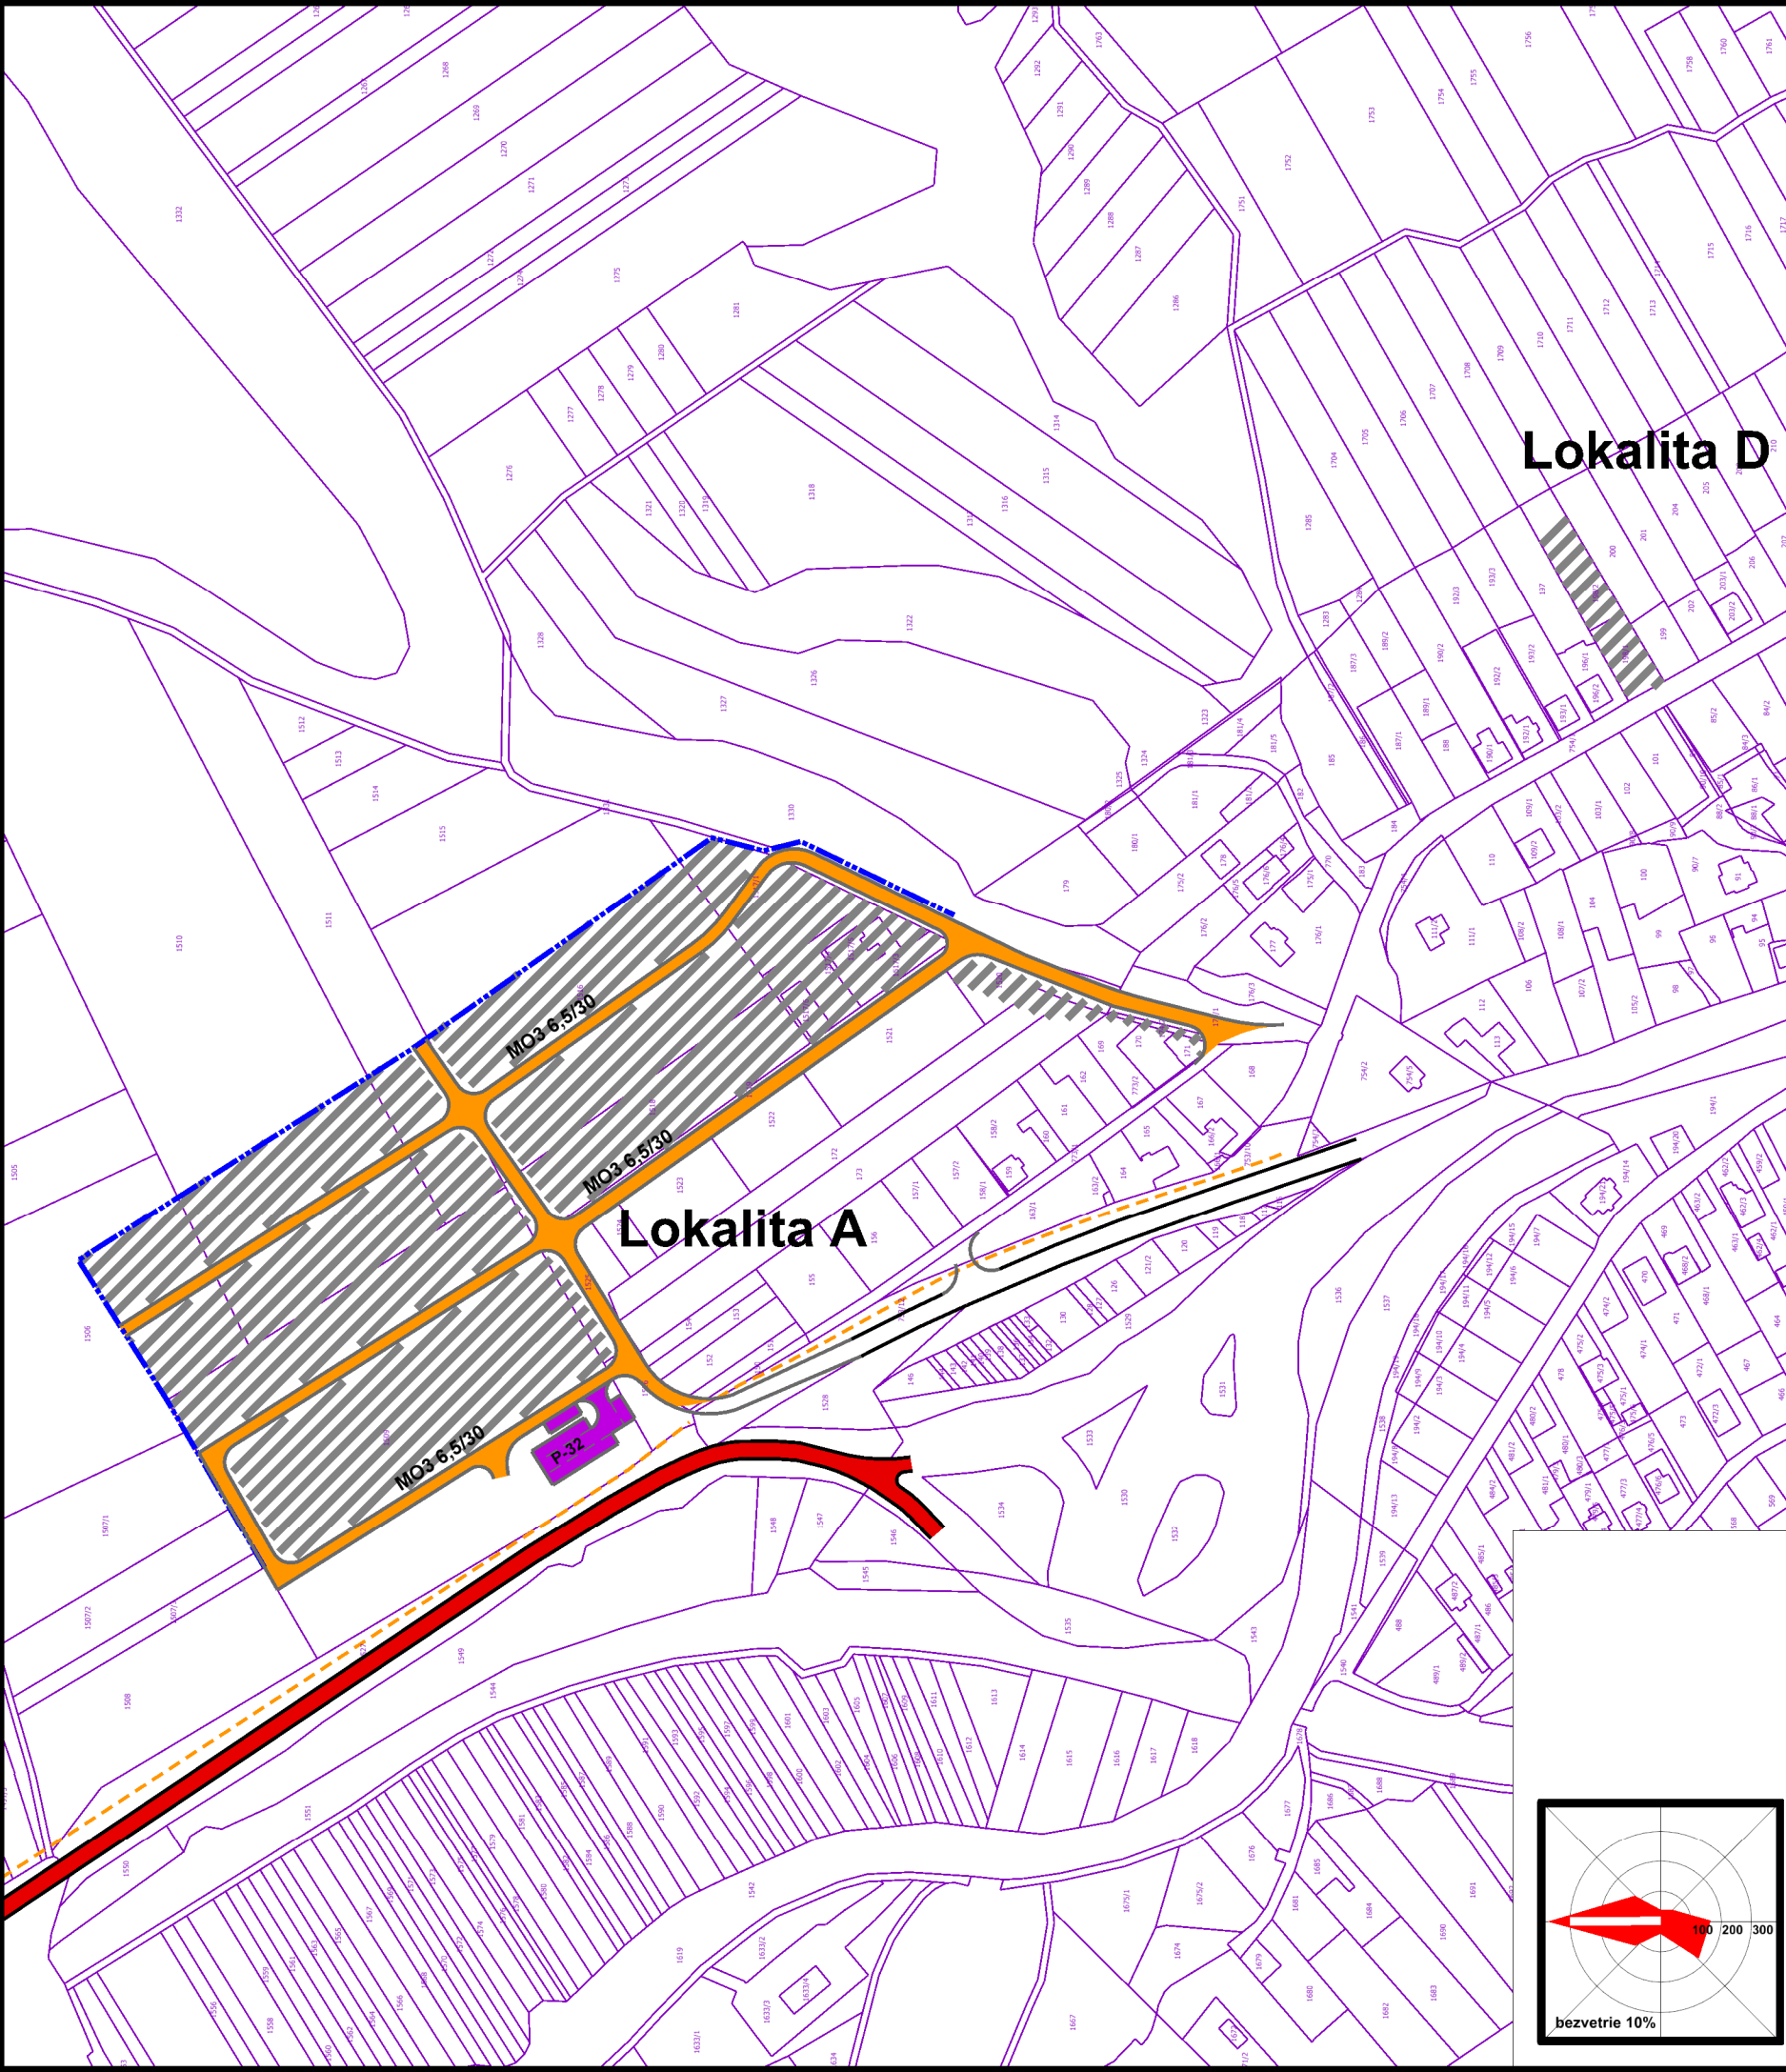

Lokalita D

Lokalita A

- stav návrh
- hranica skutočne zastavaného územia sídla
 - stavebné objekty
 - plochy zástavby
 - cesta I. a III. triedy
 - obslužné komunikácie
 - cyklochodník
 - plochy statickej dopravy P-12

schválené dňa uznesením č.
na zasadnutí obecného zastupiteľstva
č. VZN:

Ján Harčarik
starosta obce

obsah výkresu
NÁVRH VEREJNÉHO DOPRAVNÉHO VYBAVENIA
mierka
1:2 880

názov dokumentácie
ÚPN-O L'ubotín
Zmeny a doplnky č. 1 2025

hlavný riešiteľ / autor	Ing.arch. Jakub Marek	číslo výkresu
zodpovedný projektant	Ing.arch. Dušan Marek	
vypracoval	Ing.arch. Jakub Marek, Jozef Žiaran	
druh projektu	ÚPD	formát 2xA4
číslo zákazky		dátum 2026

5A

