


# územný plán obce L'UBOTÍN

## ZaD č.1

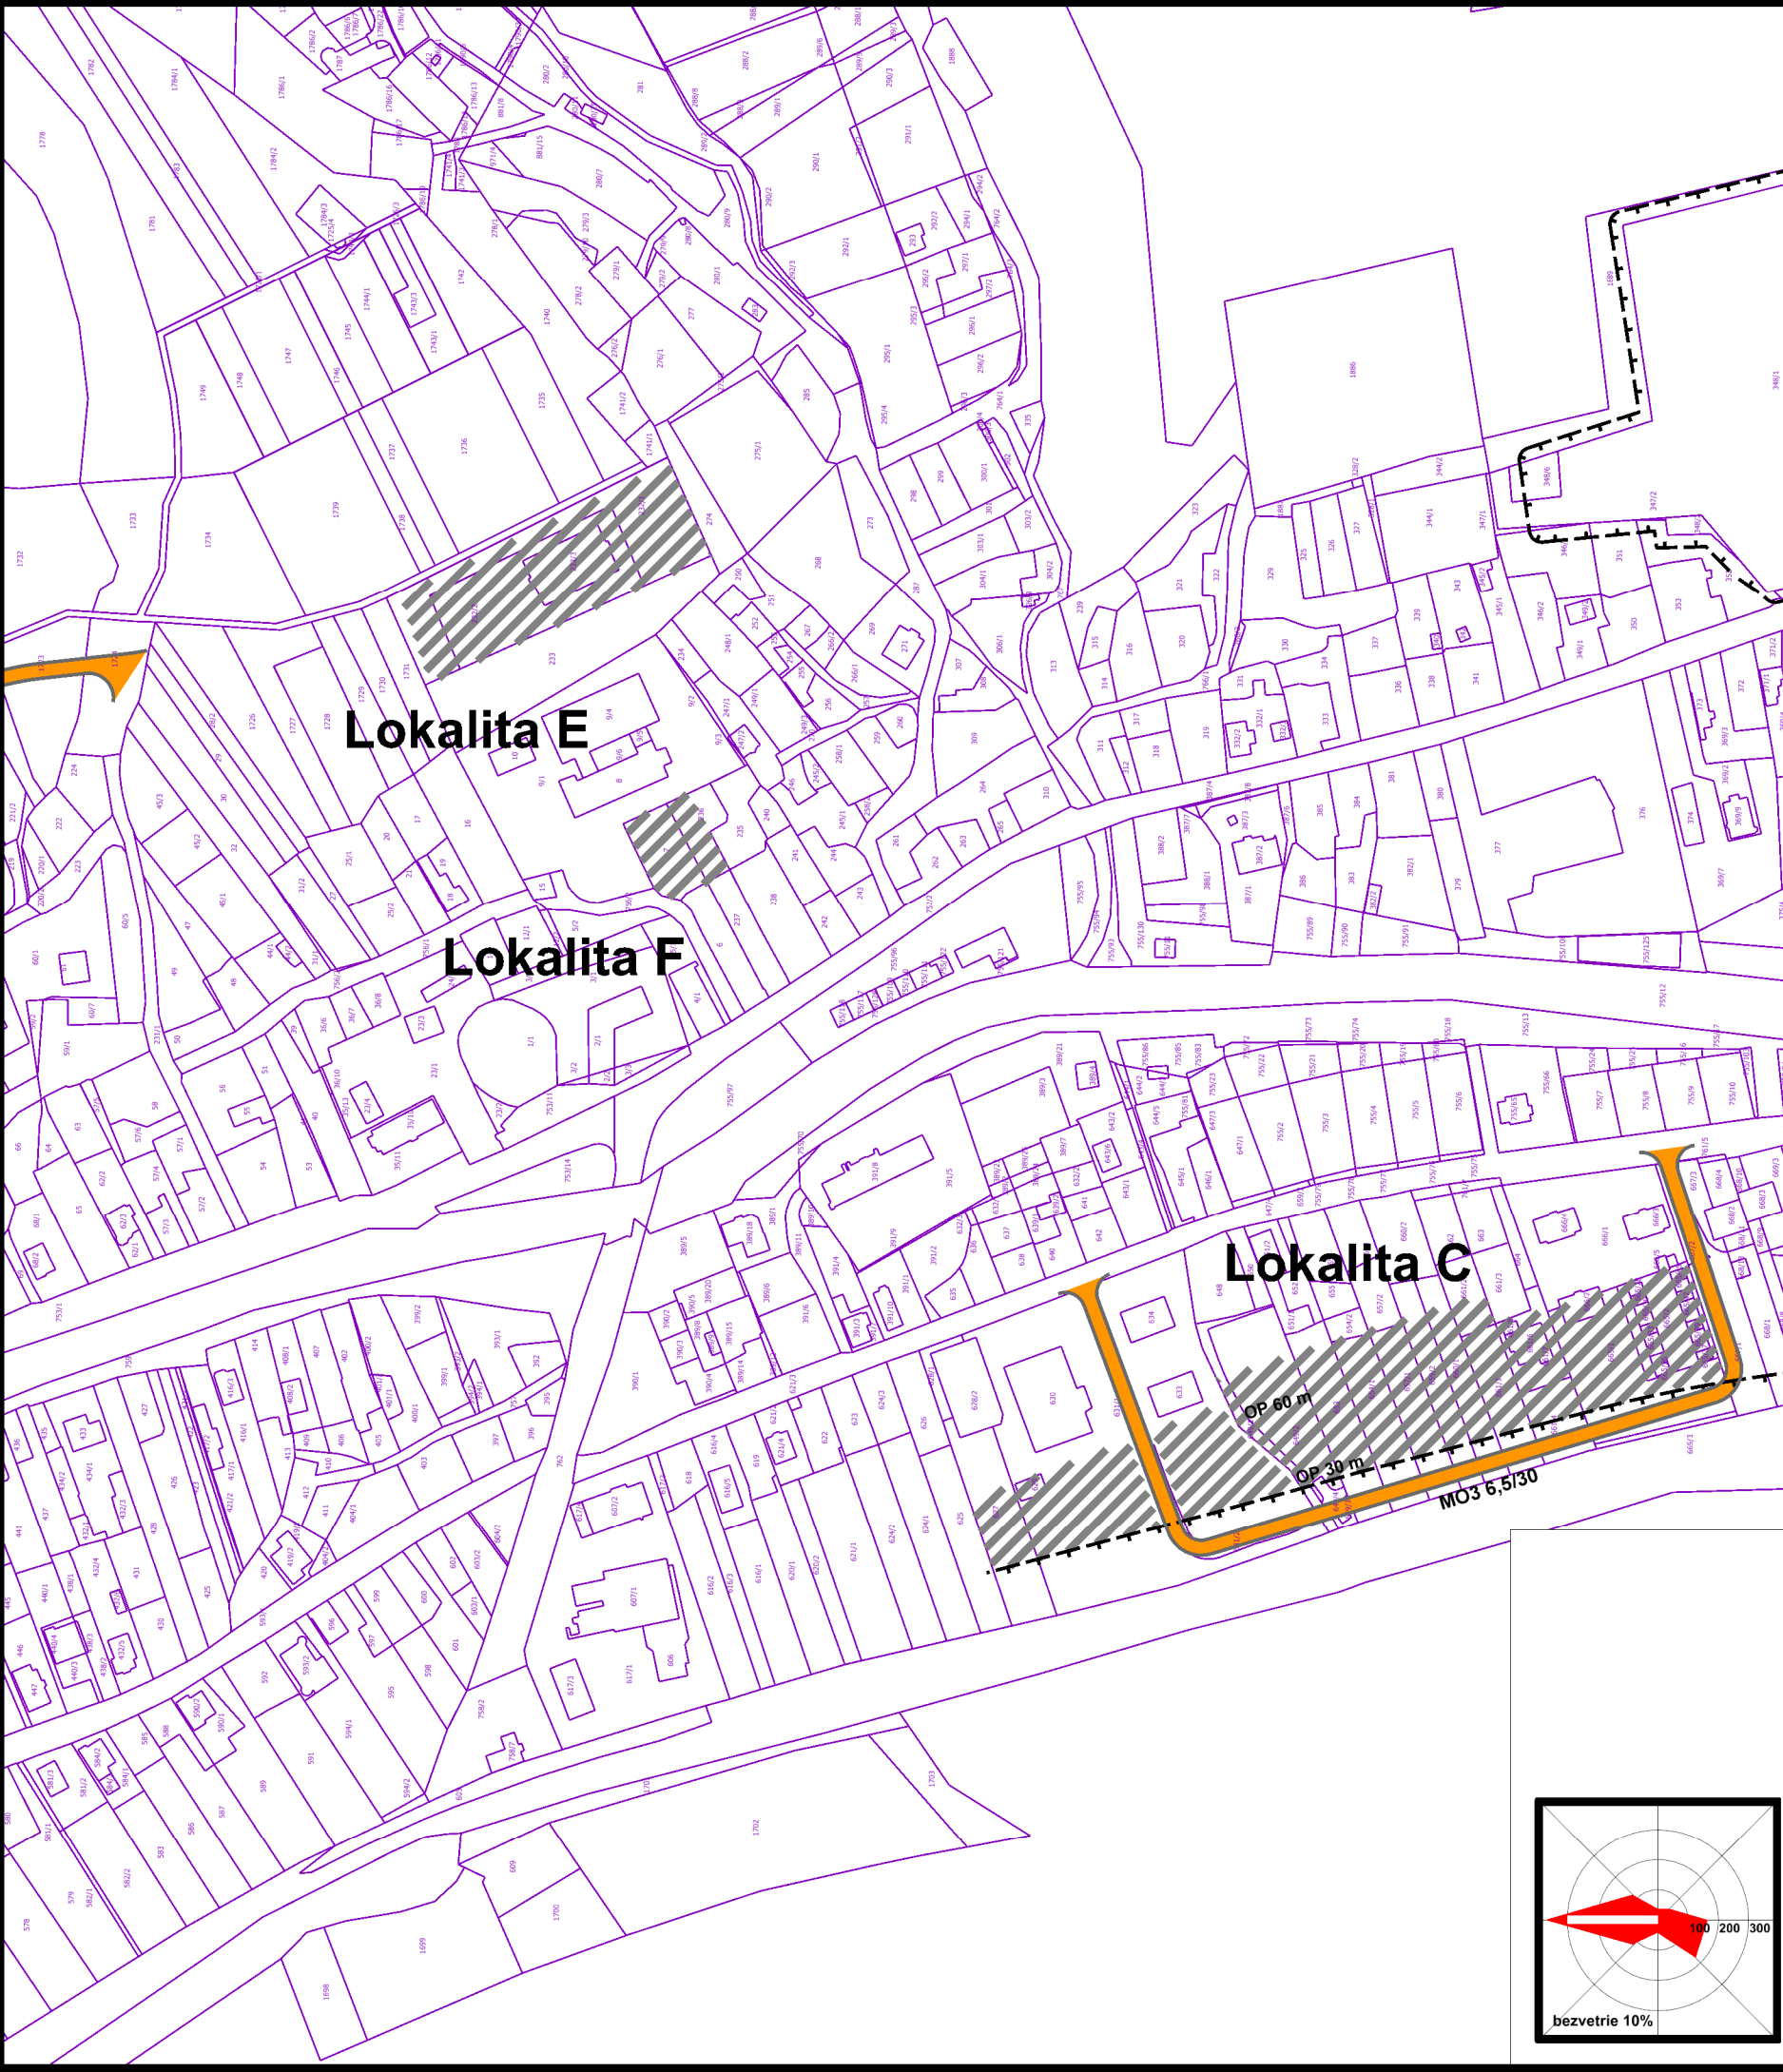

- návrh

hranica skutočne zastavaného územia sídla

stavebné objekty

plochy zástavby

obslužné komunikácie
- stav

hranica ochranných pásiem

schválené dňa

uznesením č.

na zasadnutí obecného zastupiteľstva

č. VZN:

Ján Harčarik  
starosta obce

obsah výkresu

NÁVRH VEREJNÉHO DOPRAVNÉHO VYBAVENIA

mierka

1:2 880

názov dokumentácie

ÚPN-O L'ubotín  
Zmeny a doplnky č. 1 2025

číslo výkresu

5B

|                         |                                     |               |
|-------------------------|-------------------------------------|---------------|
| hlavný riešiteľ / autor | Ing.arch. Jakub Marek               | číslo výkresu |
| zodpovedný projektant   | Ing.arch. Dušan Marek               |               |
| vypracoval              | Ing.arch. Jakub Marek, Jozef Žiaran |               |
| druh projektu           | ÚPD                                 | formát 2xA4   |
| číslo zákazky           |                                     | dátum 2026    |