


územný plán obce ĽUBOTÍN

ZaD č.1

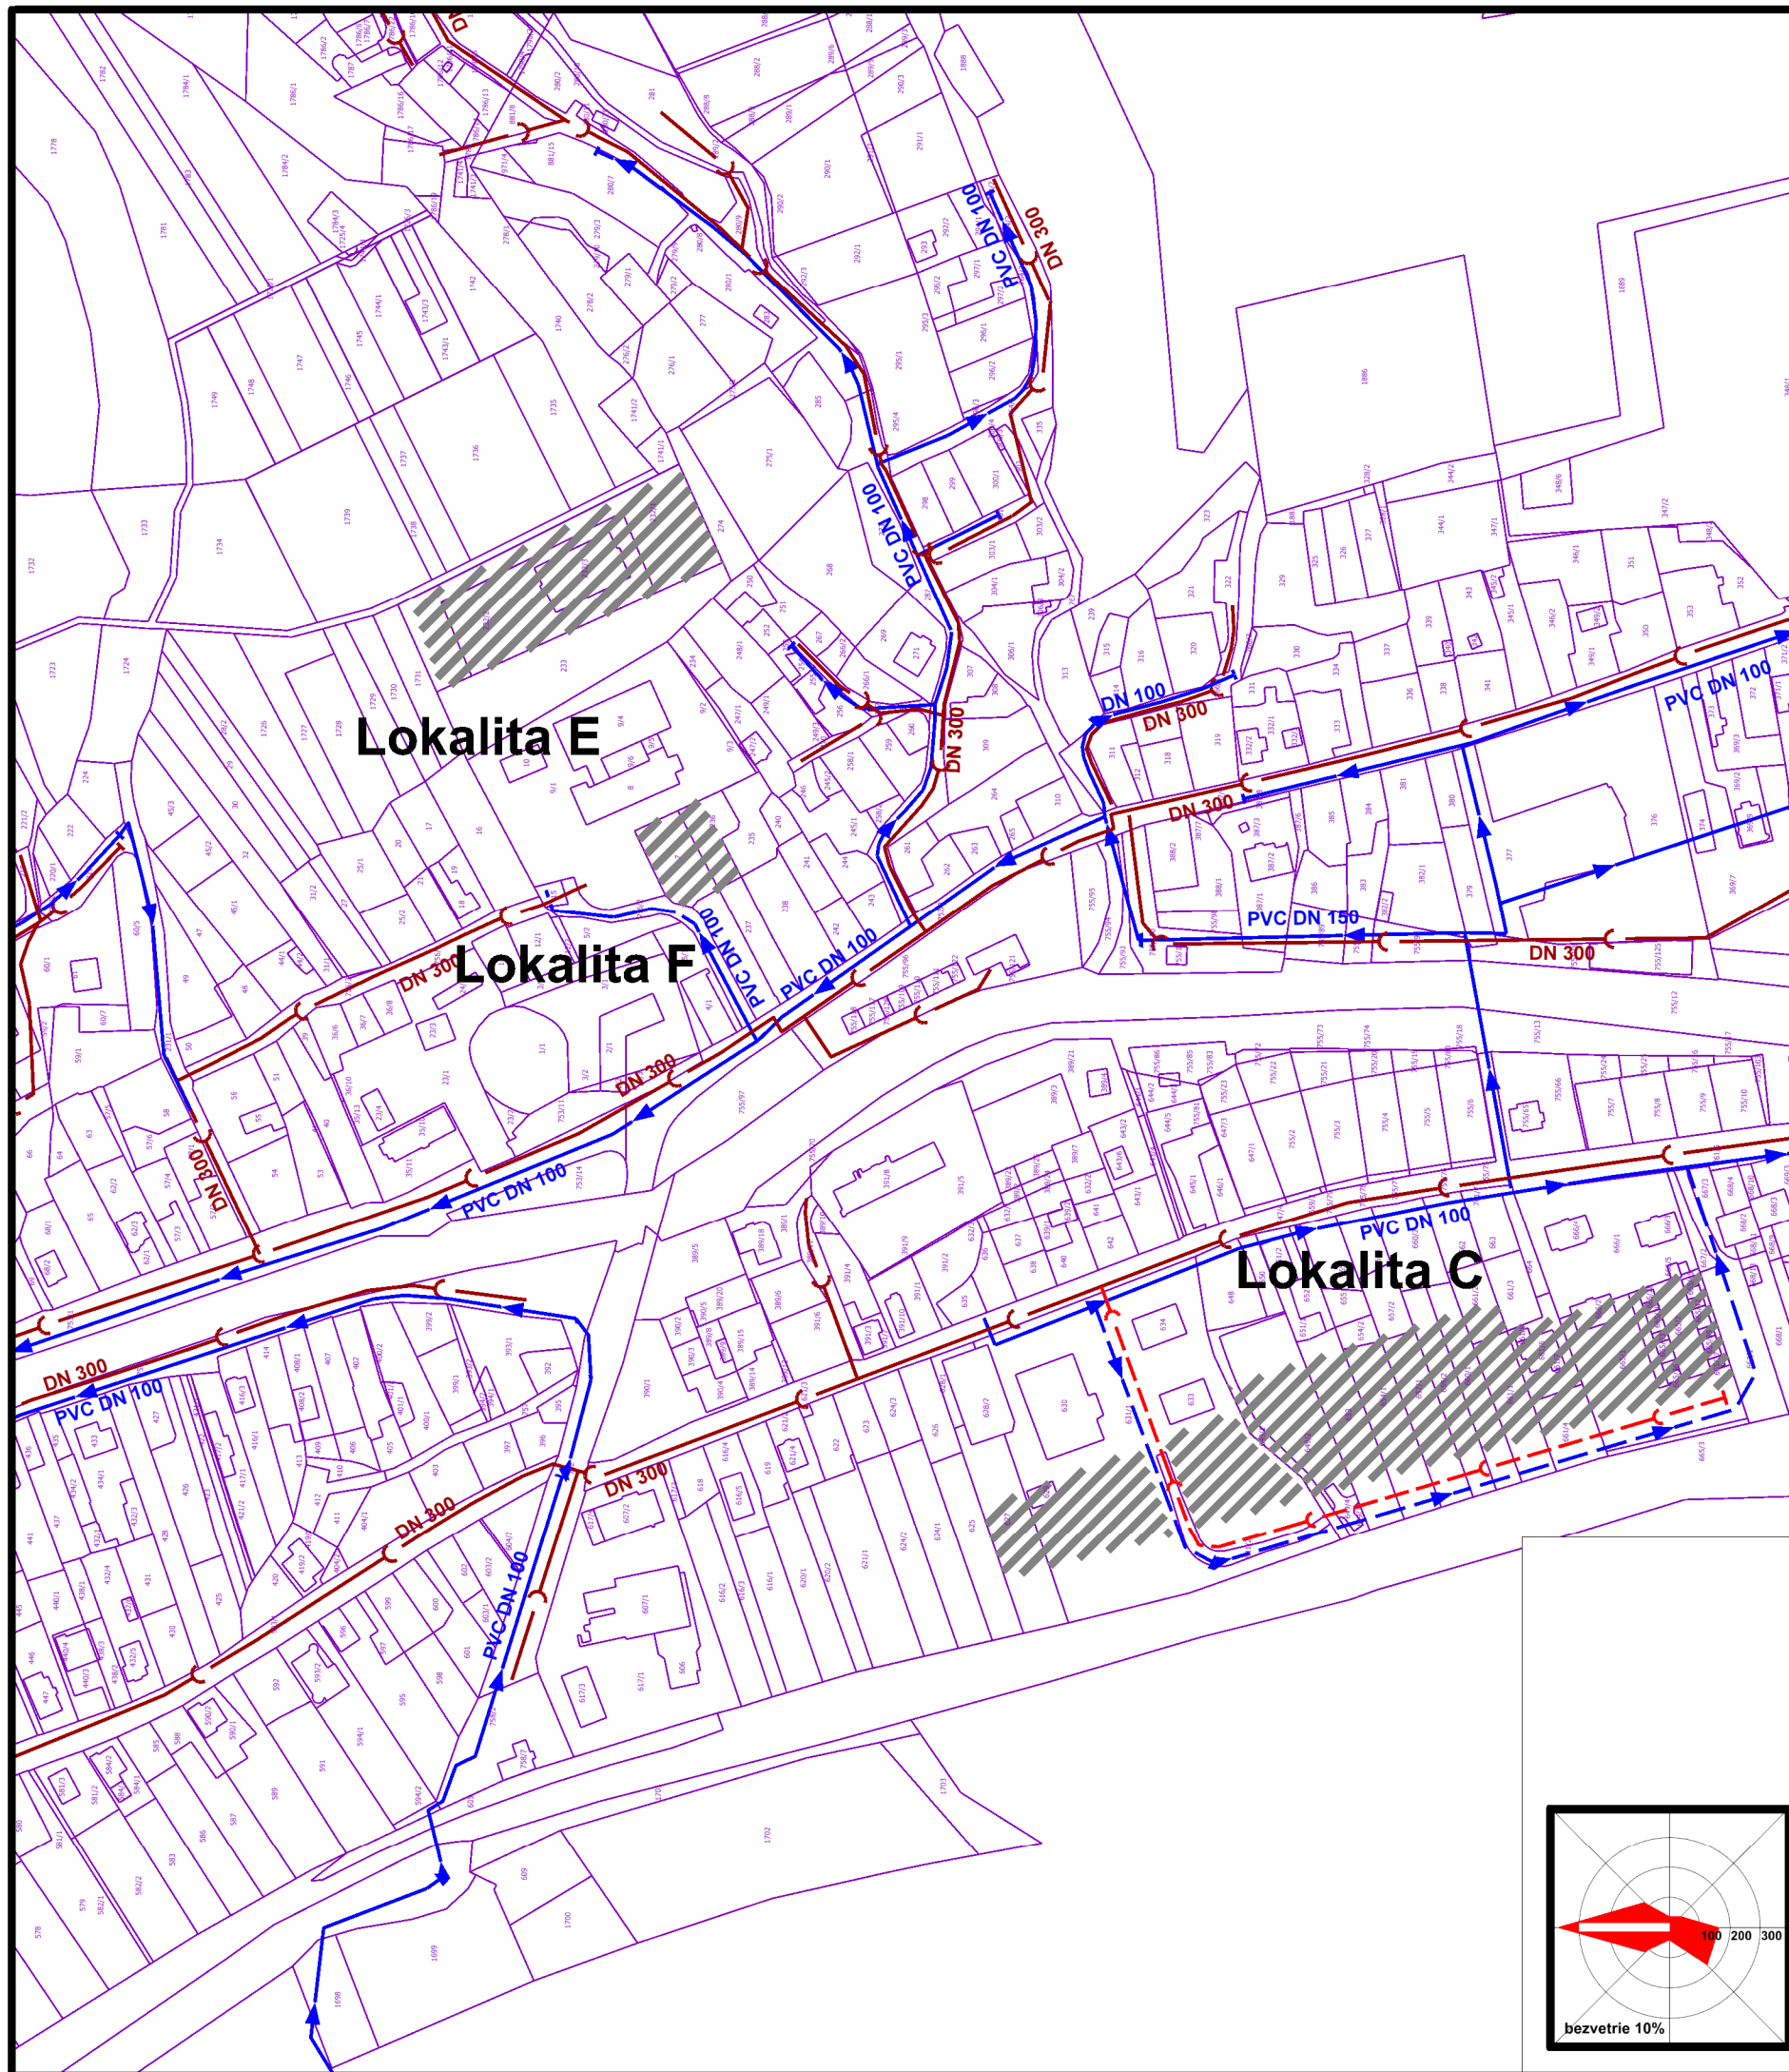

stav	návrh	
		stavebné objekty
		plochy zástavby
		prívodné vodovodné potrubie PVC z jestvujúceho vodojemu 2x250 m ³
		vodovodné potrubie
		vodovodné potrubie navrhované na zrušenie
		splašková kanalizácia
		splašková kanalizácia navrhovaná na zrušenie

schválené dňa _____ uznesením č. _____
na zasadnutí obecného zastupiteľstva
č. VZN: _____

Ján Harčarik
starosta obce

obsah výkresu **NÁVRH VEREJNÉHO TECHNICKÉHO VYBAVENIA ZÁSOBOVANIE VODOU A ODKANALIZOVANIE** mierka **1:2 880**

názov dokumentácie
ÚPN-O Ľubotín
Zmeny a doplnky č. 1 2025

hlavný riešiteľ / autor	Ing.arch. Jakub Marek	číslo výkresu	
zodpovedný projektant	Ing.arch. Dušan Marek		
vypracoval	Ing.arch. Jakub Marek, Jozef Žiaran		
druh projektu	ÚPD	formát	2xA4
číslo zákazky		dátum	2026

6B