


územný plán obce L'UBOTÍN

ZaD č.1

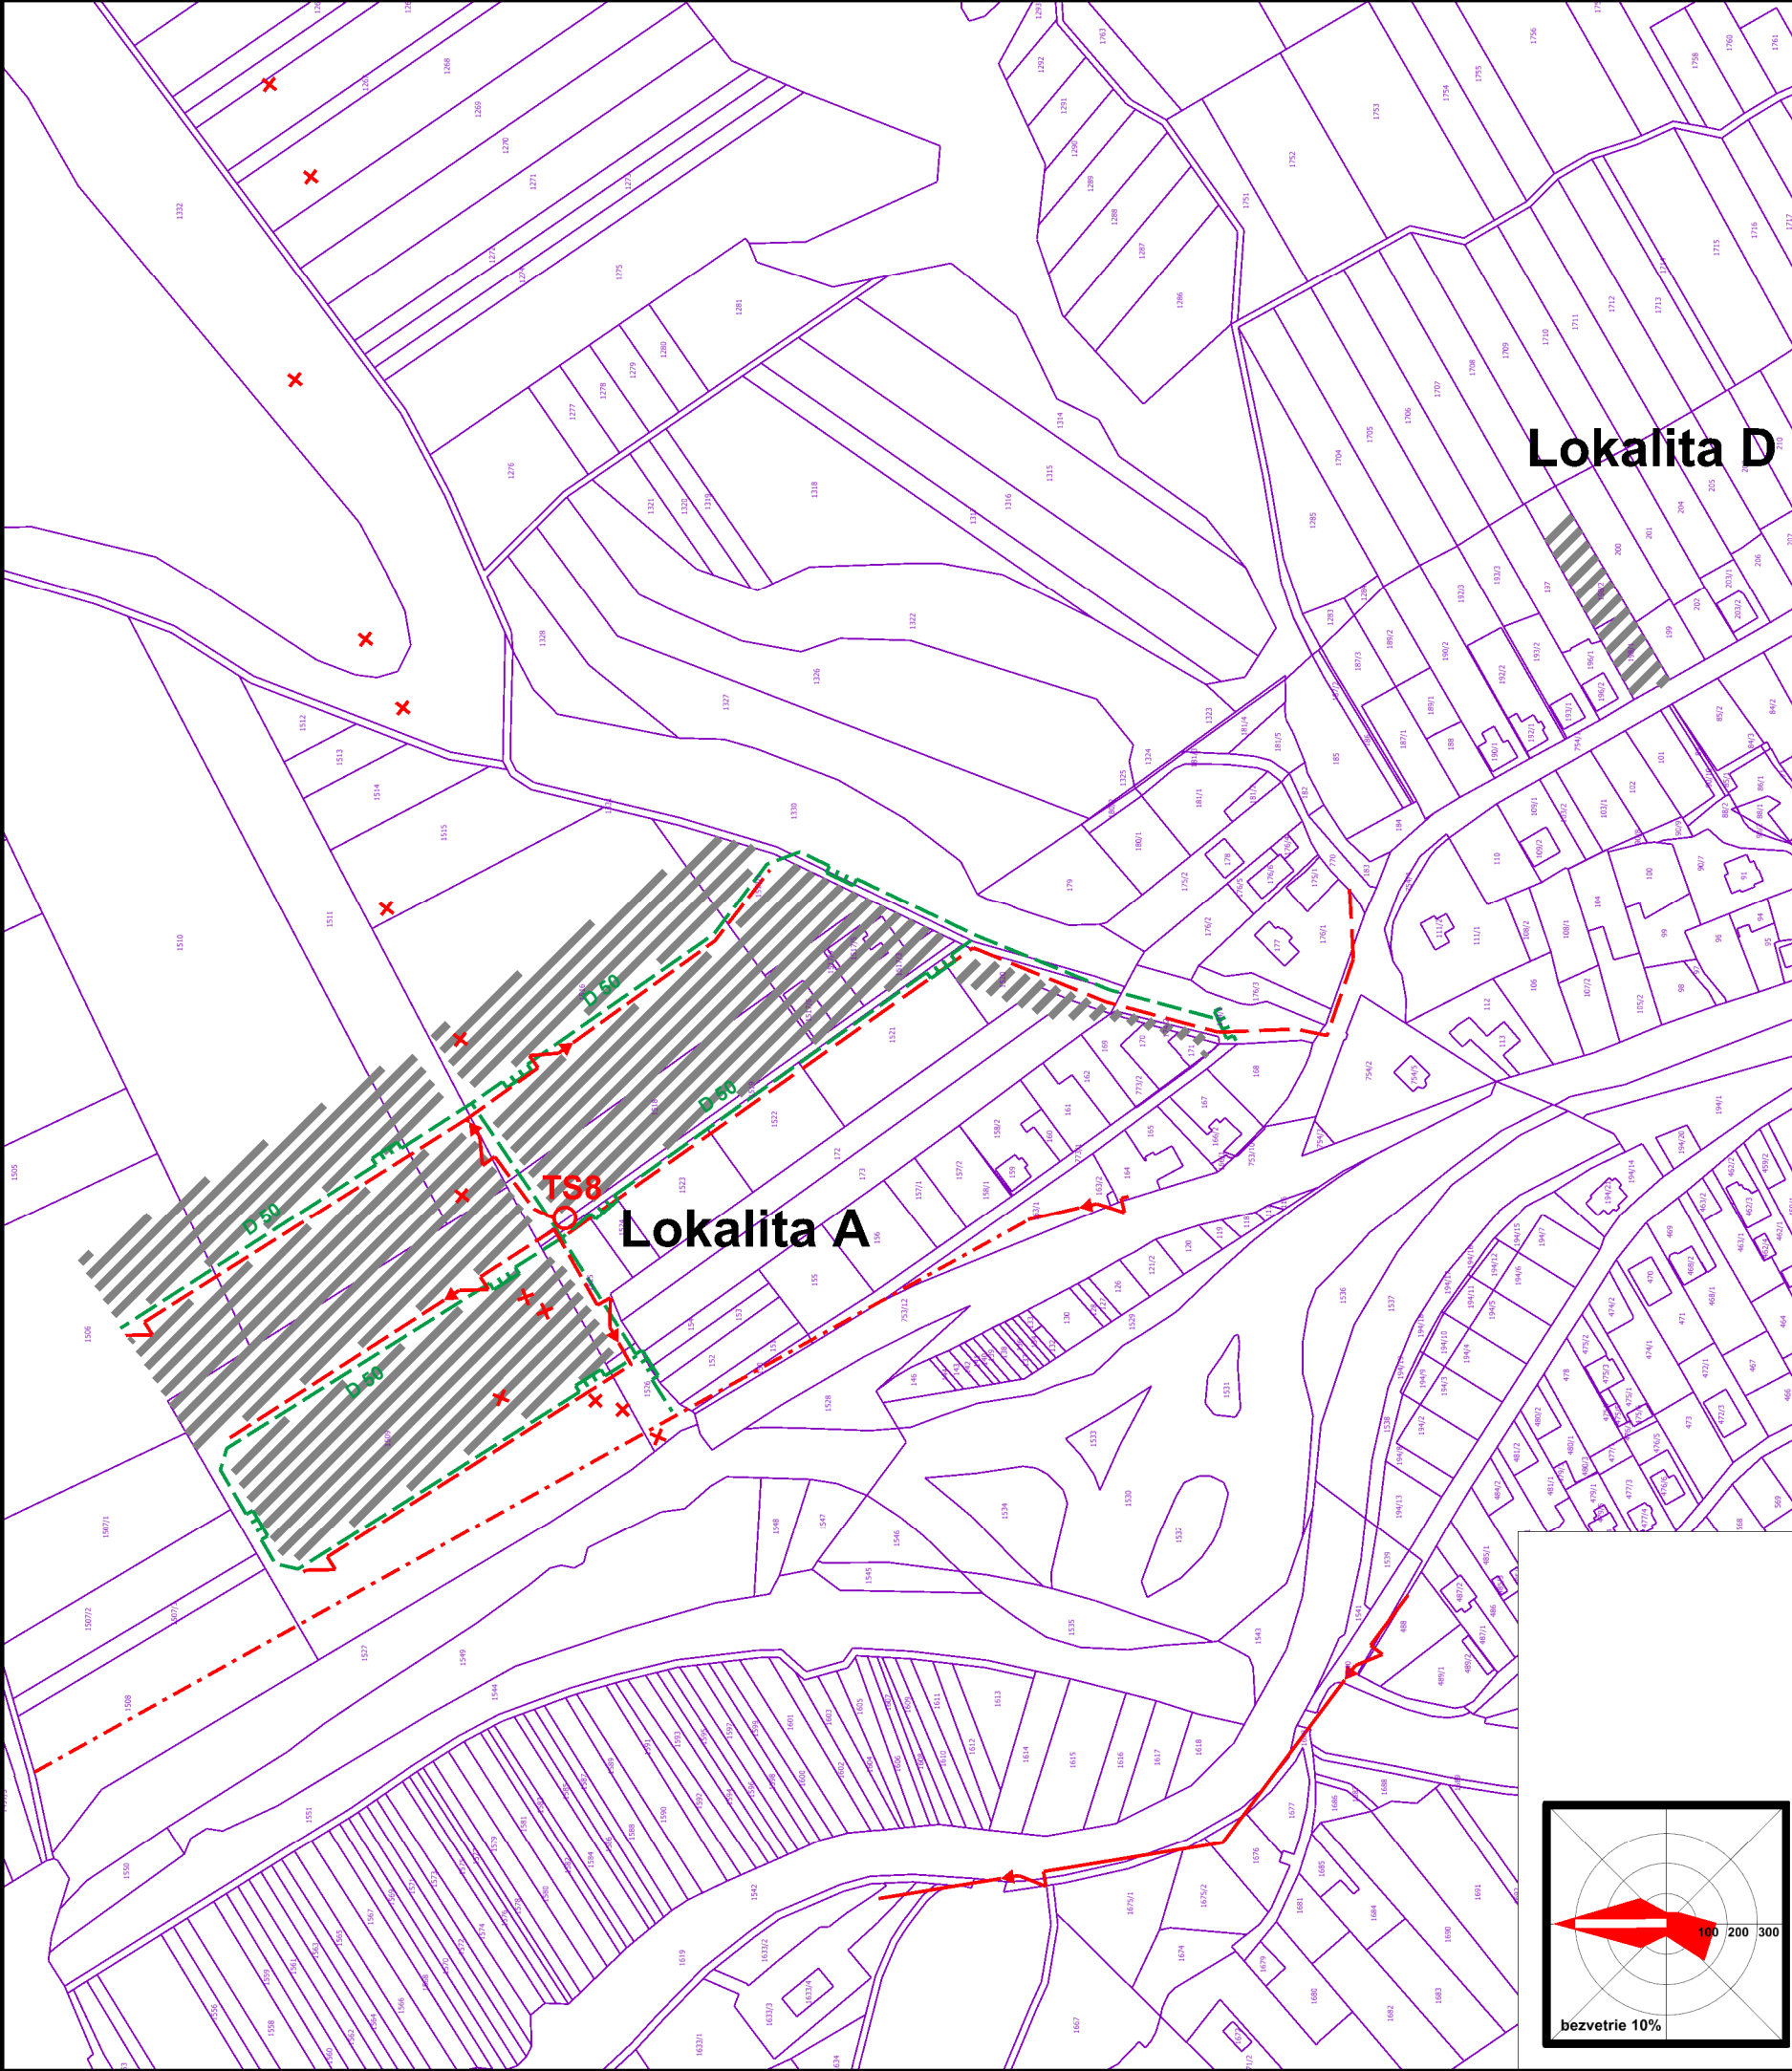

stav	návrh	
		hranica skutočne zastavaného územia sídla
		stavebné objekty
		plochy zástavby
		22 kV VN vzdušné el. vedenie
		22 kV VN vzdušné el. vedenie na zrušenie
		22 kV VN káblové el. vedenie
		ochranné pásmo 22 kV VN vzdušného el. vedenia na zrušenie
		0,4 kV NN sekundárne el. vedenie
		0,4 kV NN sekundárne el. vedenie káblové
		22/0,4 kV stĺpové trafostanice
		22/0,4 kV stĺpové trafostanice na zrušenie
		STL plynovod

schválené dňa _____ uznesením č. _____
na zasadnutí obecného zastupiteľstva
č. VZN: _____

Ján Harčarik
starosta obce

obsah výkresu	ENERGETIKA A TELEKOMUNIKÁCIE	mierka 1:2 880
---------------	------------------------------	-------------------

názov dokumentácie
ÚPN-O L'ubotín
Zmeny a doplnky č. 1 2025

hlavný riešiteľ / autor	Ing.arch. Jakub Marek	číslo výkresu
zodpovedný projektant	Ing.arch. Dušan Marek	
vypracoval	Ing.arch. Jakub Marek, Jozef Žiaran	
druh projektu	ÚPD	formát 2xA4
číslo zákazky		dátum 2026

7A