


územný plán obce L'UBOTÍN

ZaD č.1

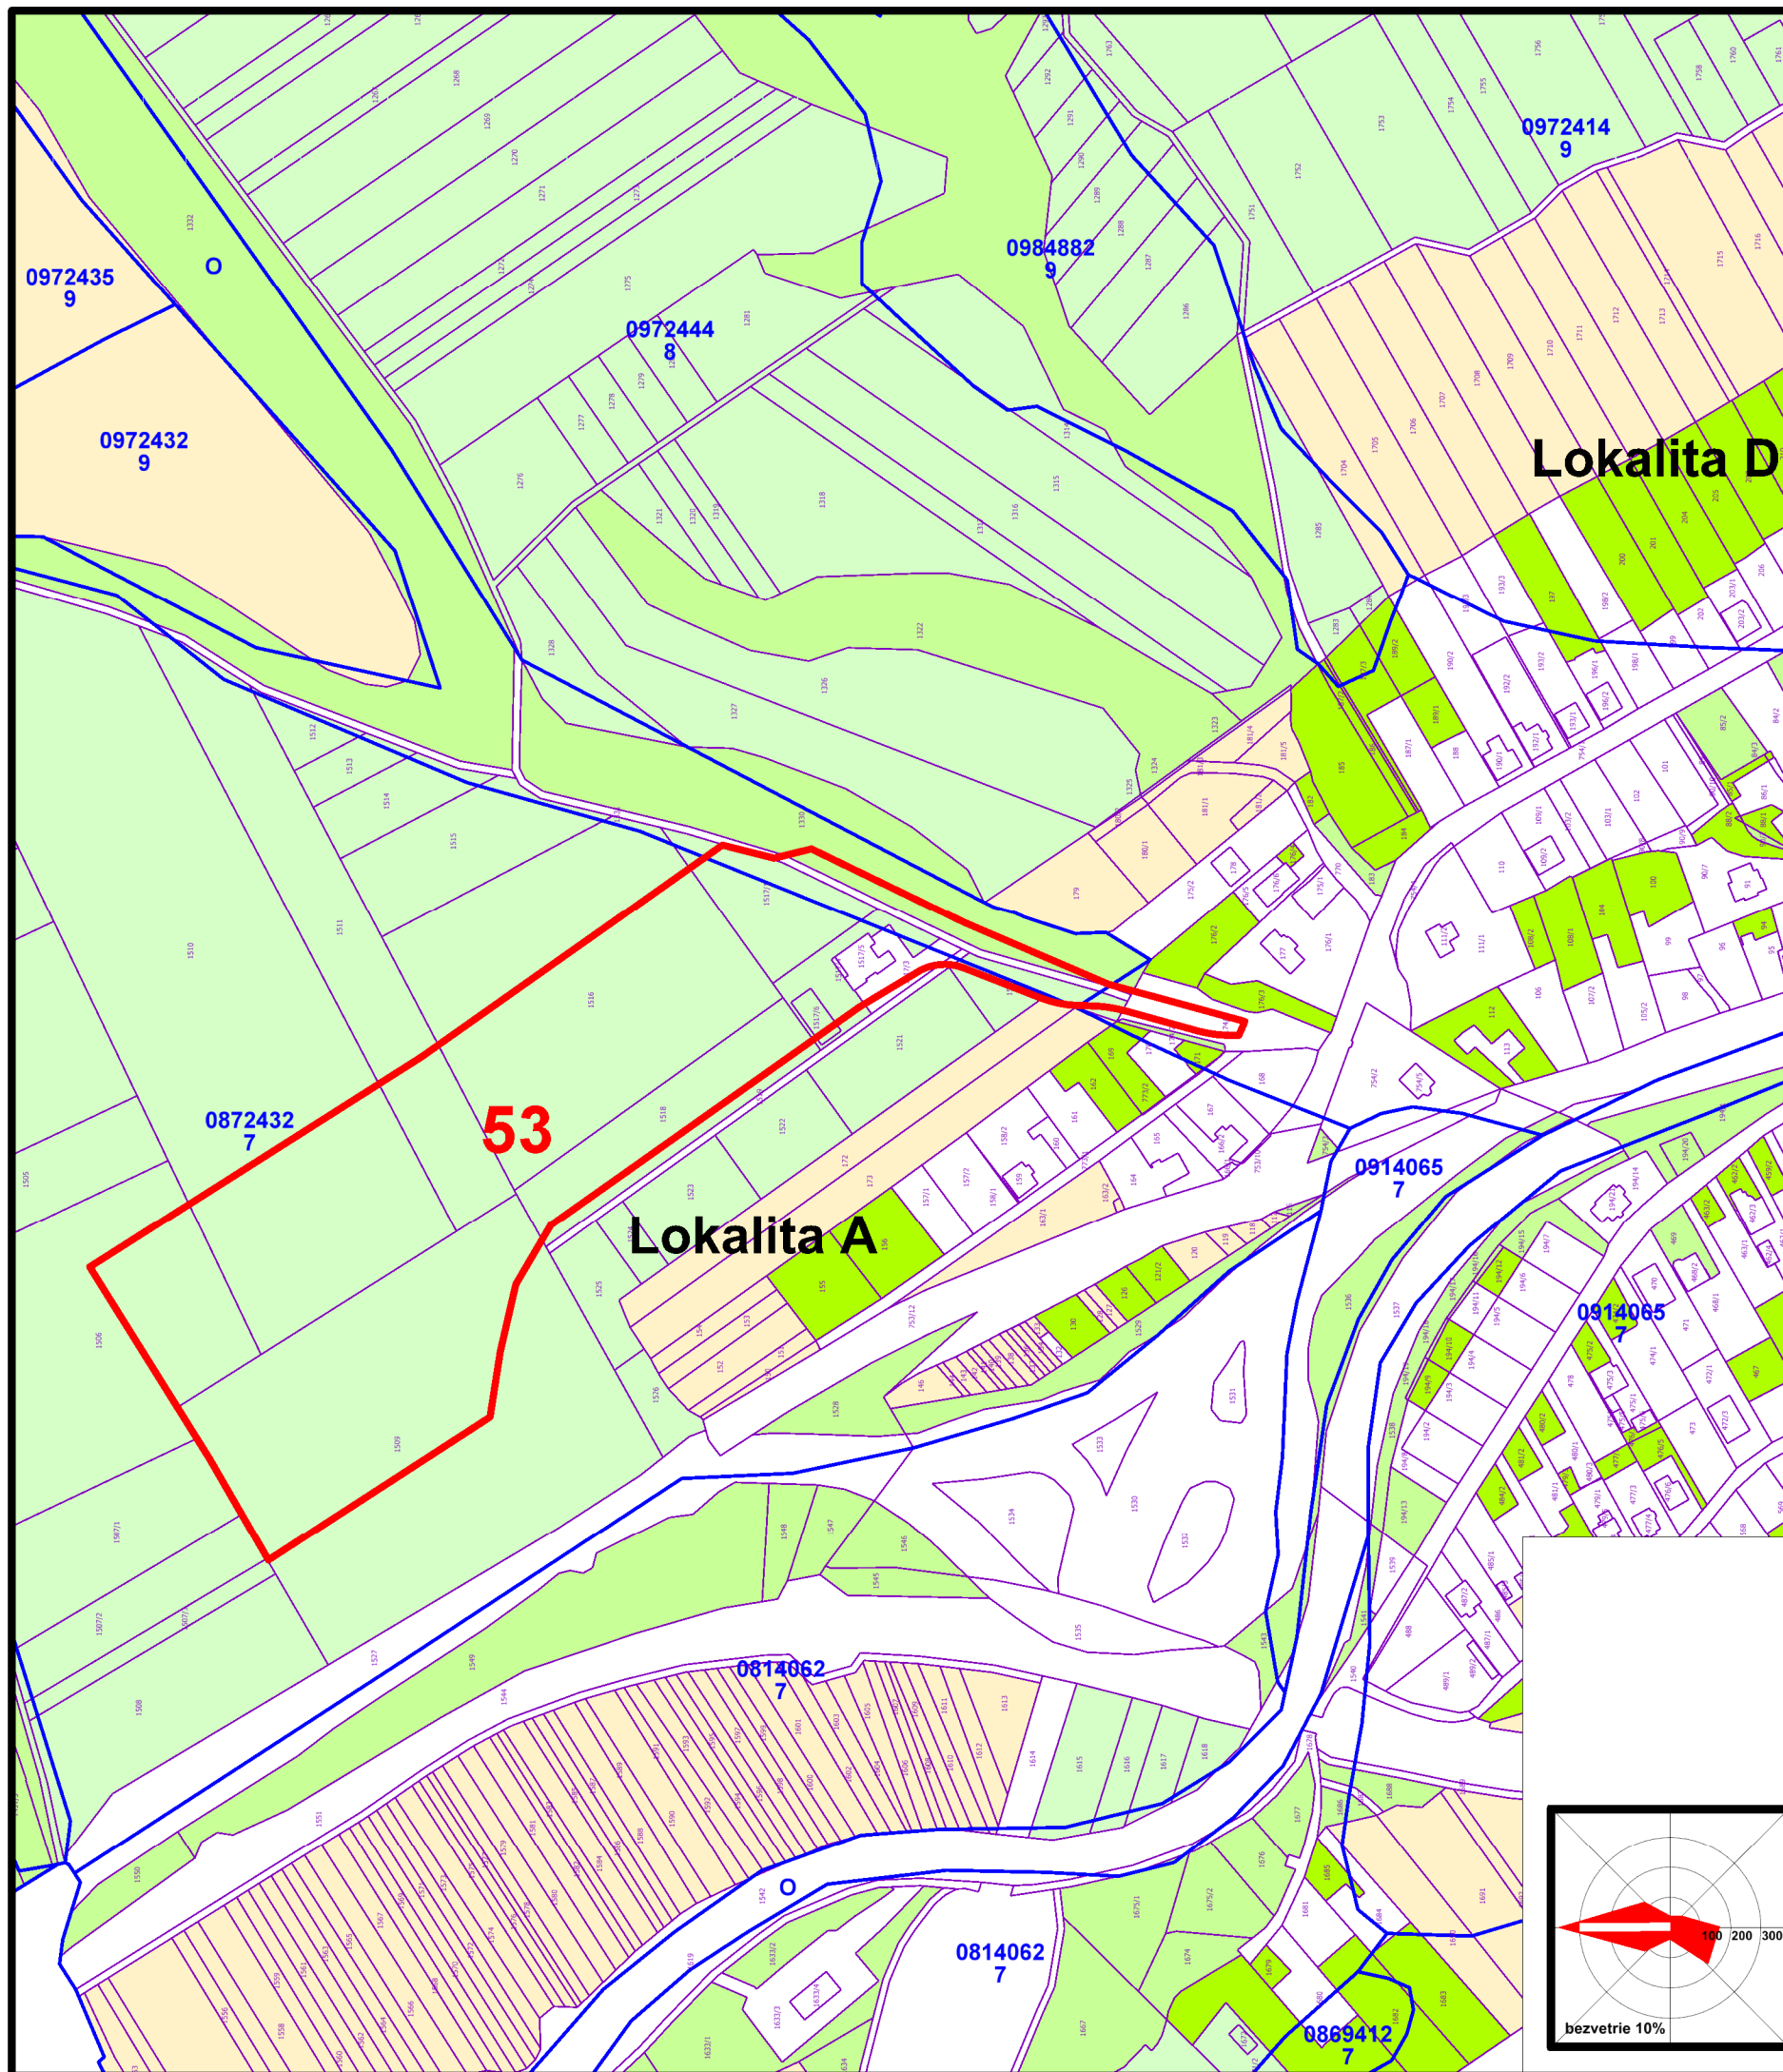

návrh	
	hranice bonitovaných pôdno-ekologických jednotiek (BPEJ)
	kód BPEJ
	skupina BPEJ
	lokality záberu
	zmena funkcie záberu
	poradové číslo lokality záberu
	záhrady
	trvalé trávne porasty
	orná pôda
	ostatné plochy

schválené dňa _____ uznesením č. _____
na zasadnutí obecného zastupiteľstva
č. VZN: _____

Ján Harčarik
starosta obce

obsah výkresu	PERSPEKTÍVNE POUŽITIE PP A LP NA NEPOĽNOHOSPODÁRSKE ÚČELY	mierka 1:2 880
---------------	--	--------------------------

názov dokumentácie
**ÚPN-O L'ubotín
Zmeny a doplnky č. 1 2025**

hlavný riešiteľ / autor	Ing.arch. Jakub Marek	číslo výkresu	
zodpovedný projektant	Ing.arch. Dušan Marek		
vypracoval	Ing.arch. Jakub Marek, Jozef Žiaran		
druh projektu	ÚPD	formát	2xA4
číslo zákazky		dátum	2026

8A