


# územný plán obce ĽUBOTÍN

## ZaD č.1

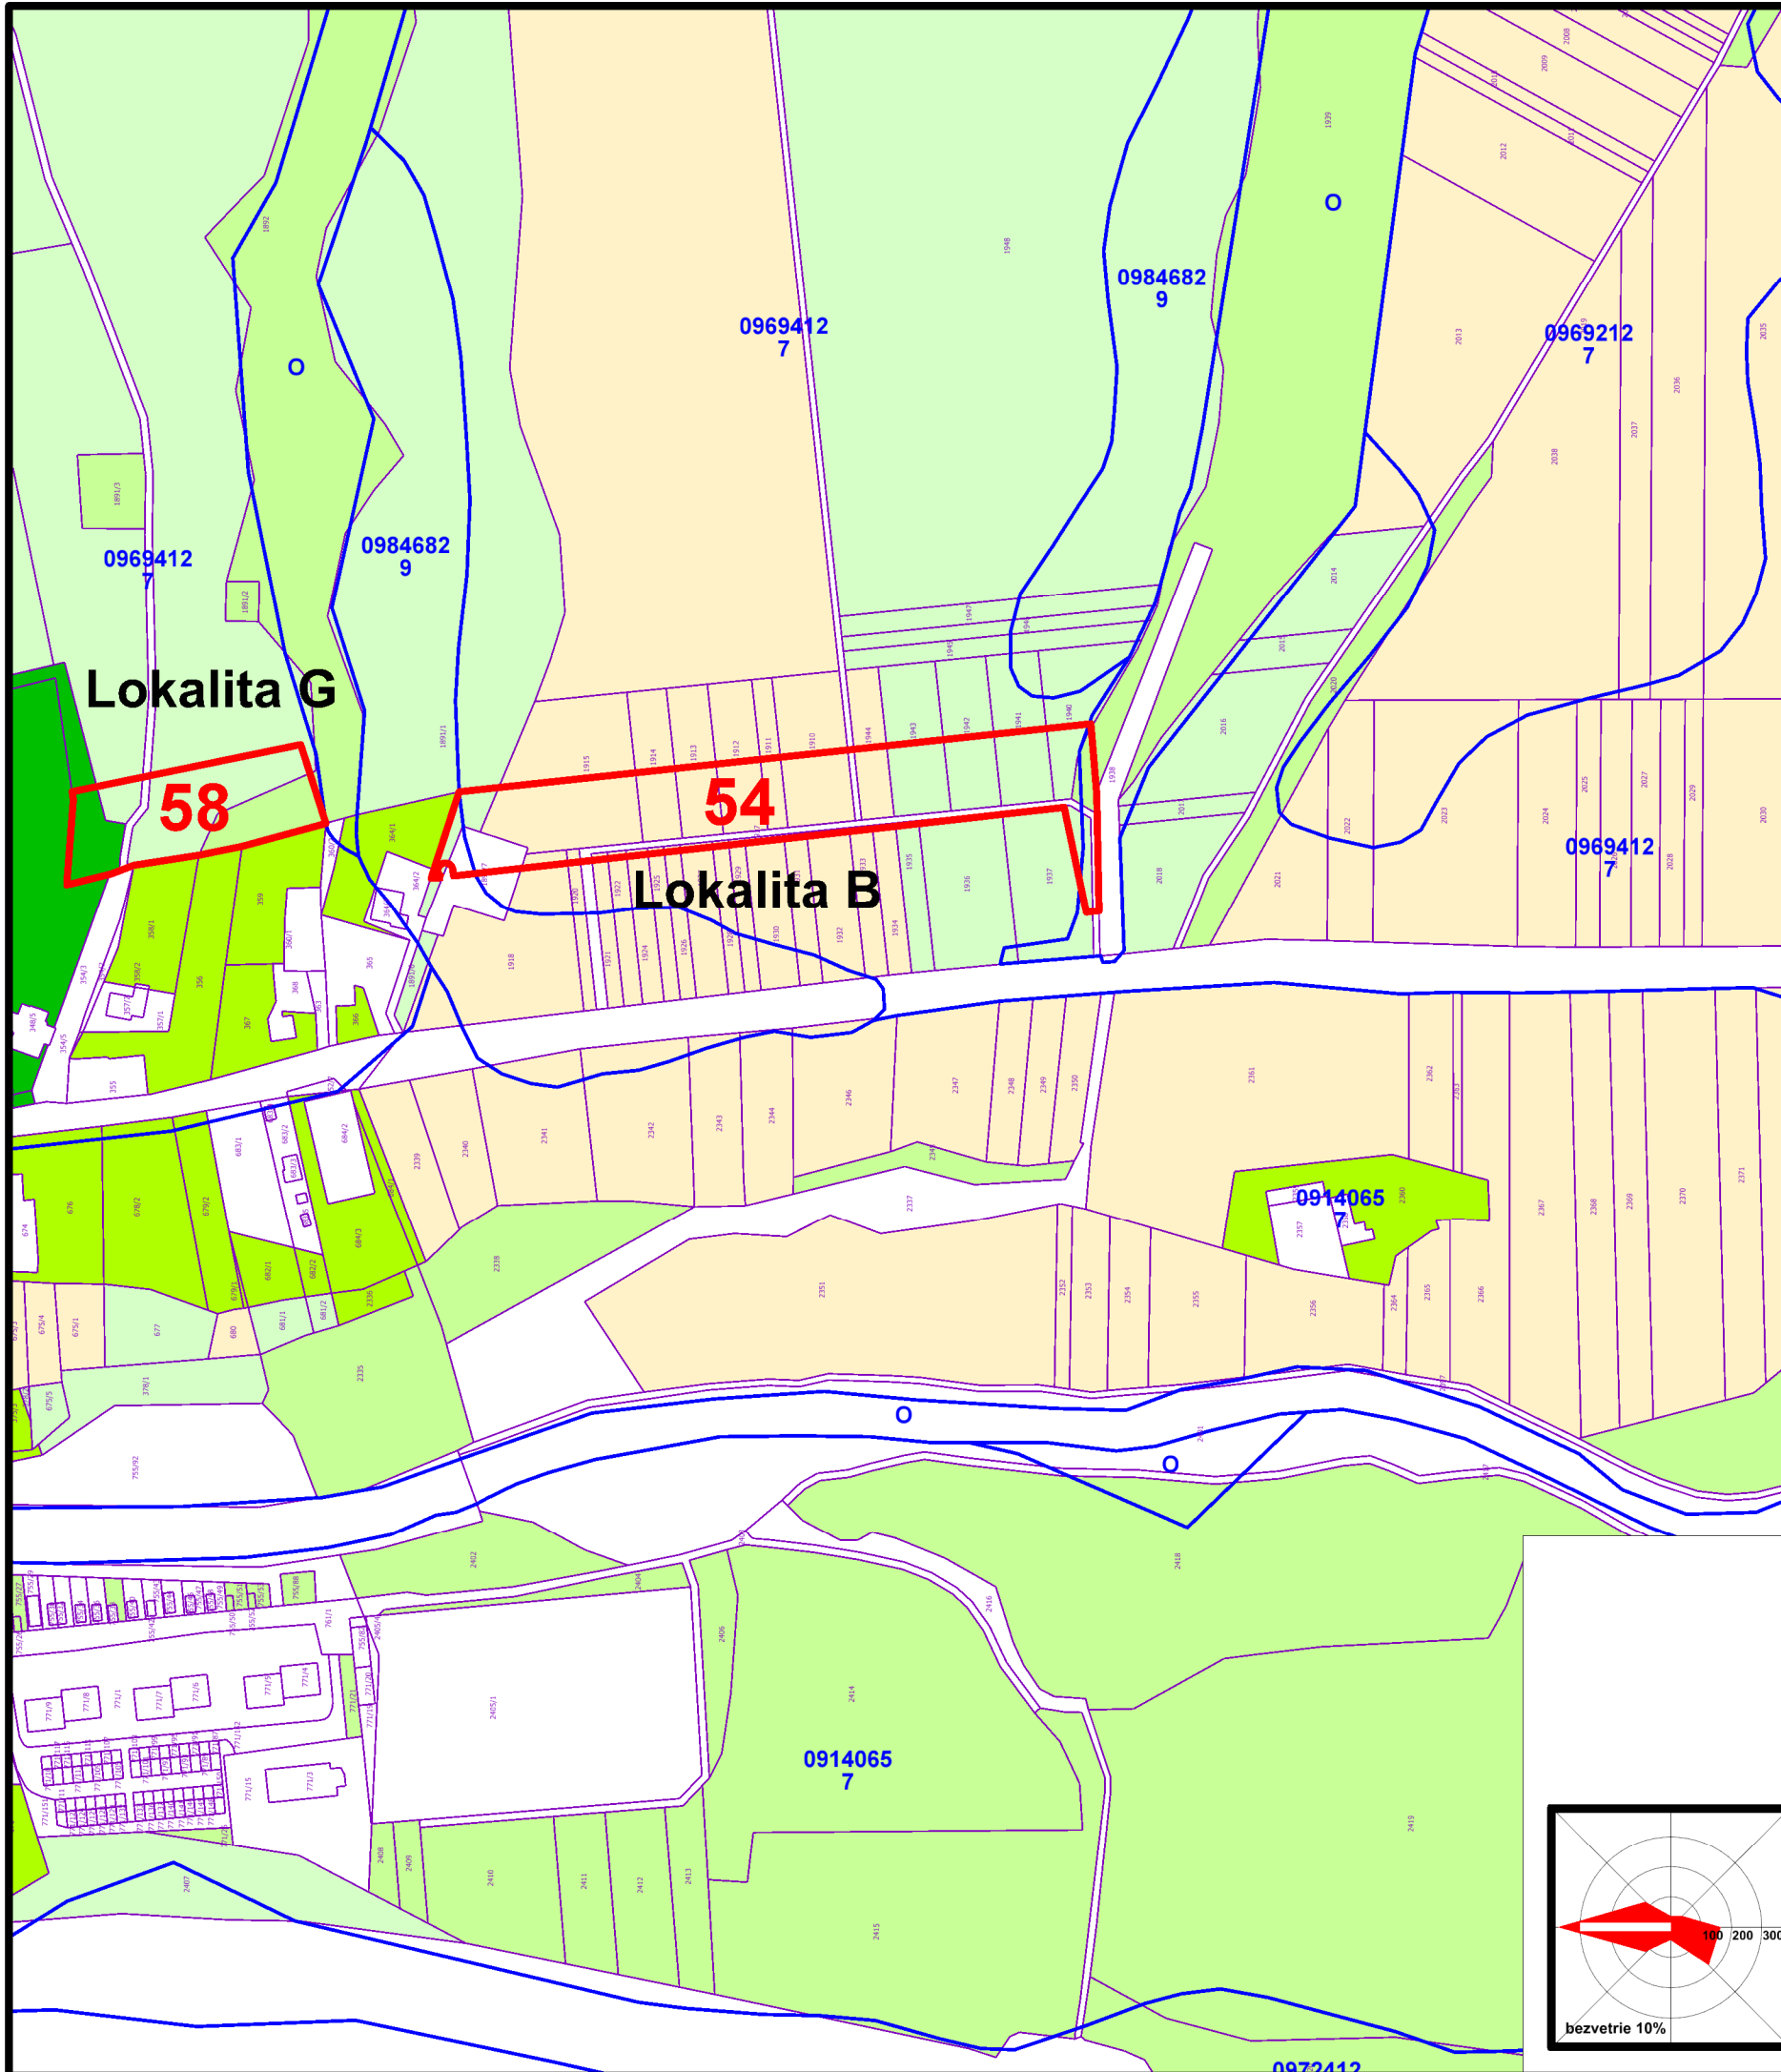

návrh		hranice bonitovaných pôdno-ekologických jednotiek (BPEJ)
	0914065	kód BPEJ
	6	skupina BPEJ
		lokalita záberu
		zmena funkcie záberu
	54	poradové číslo lokality záberu
		záhrady
		trvalé trávne porasty
		orná pôda
		ostatné plochy


schvánené dňa \_\_\_\_\_ uznesením č. \_\_\_\_\_  
 na zasadnutí obecného zastupiteľstva  
 č. VZN: \_\_\_\_\_

Ján Harčarik  
 starosta obce

obsah výkresu	<b>PERSPEKTÍVNE POUŽITIE PP A LP NA NEPOĽNOHOSPODÁRSKE ÚČELY</b>	mierka 1:2 880
---------------	--	-------------------

názov dokumentácie  
**ÚPN-O Ľubotín  
 Zmeny a doplnky č. 1 2025**

hlavný riešiteľ / autor	Ing.arch. Jakub Marek	číslo výkresu	
zodpovedný projektant	Ing.arch. Dušan Marek		
vypracoval	Ing.arch. Jakub Marek, Jozef Žiaran		
druh projektu	ÚPD	formát	2xA4
číslo zákazky		dátum	2026

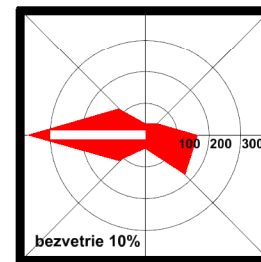

**8C**