


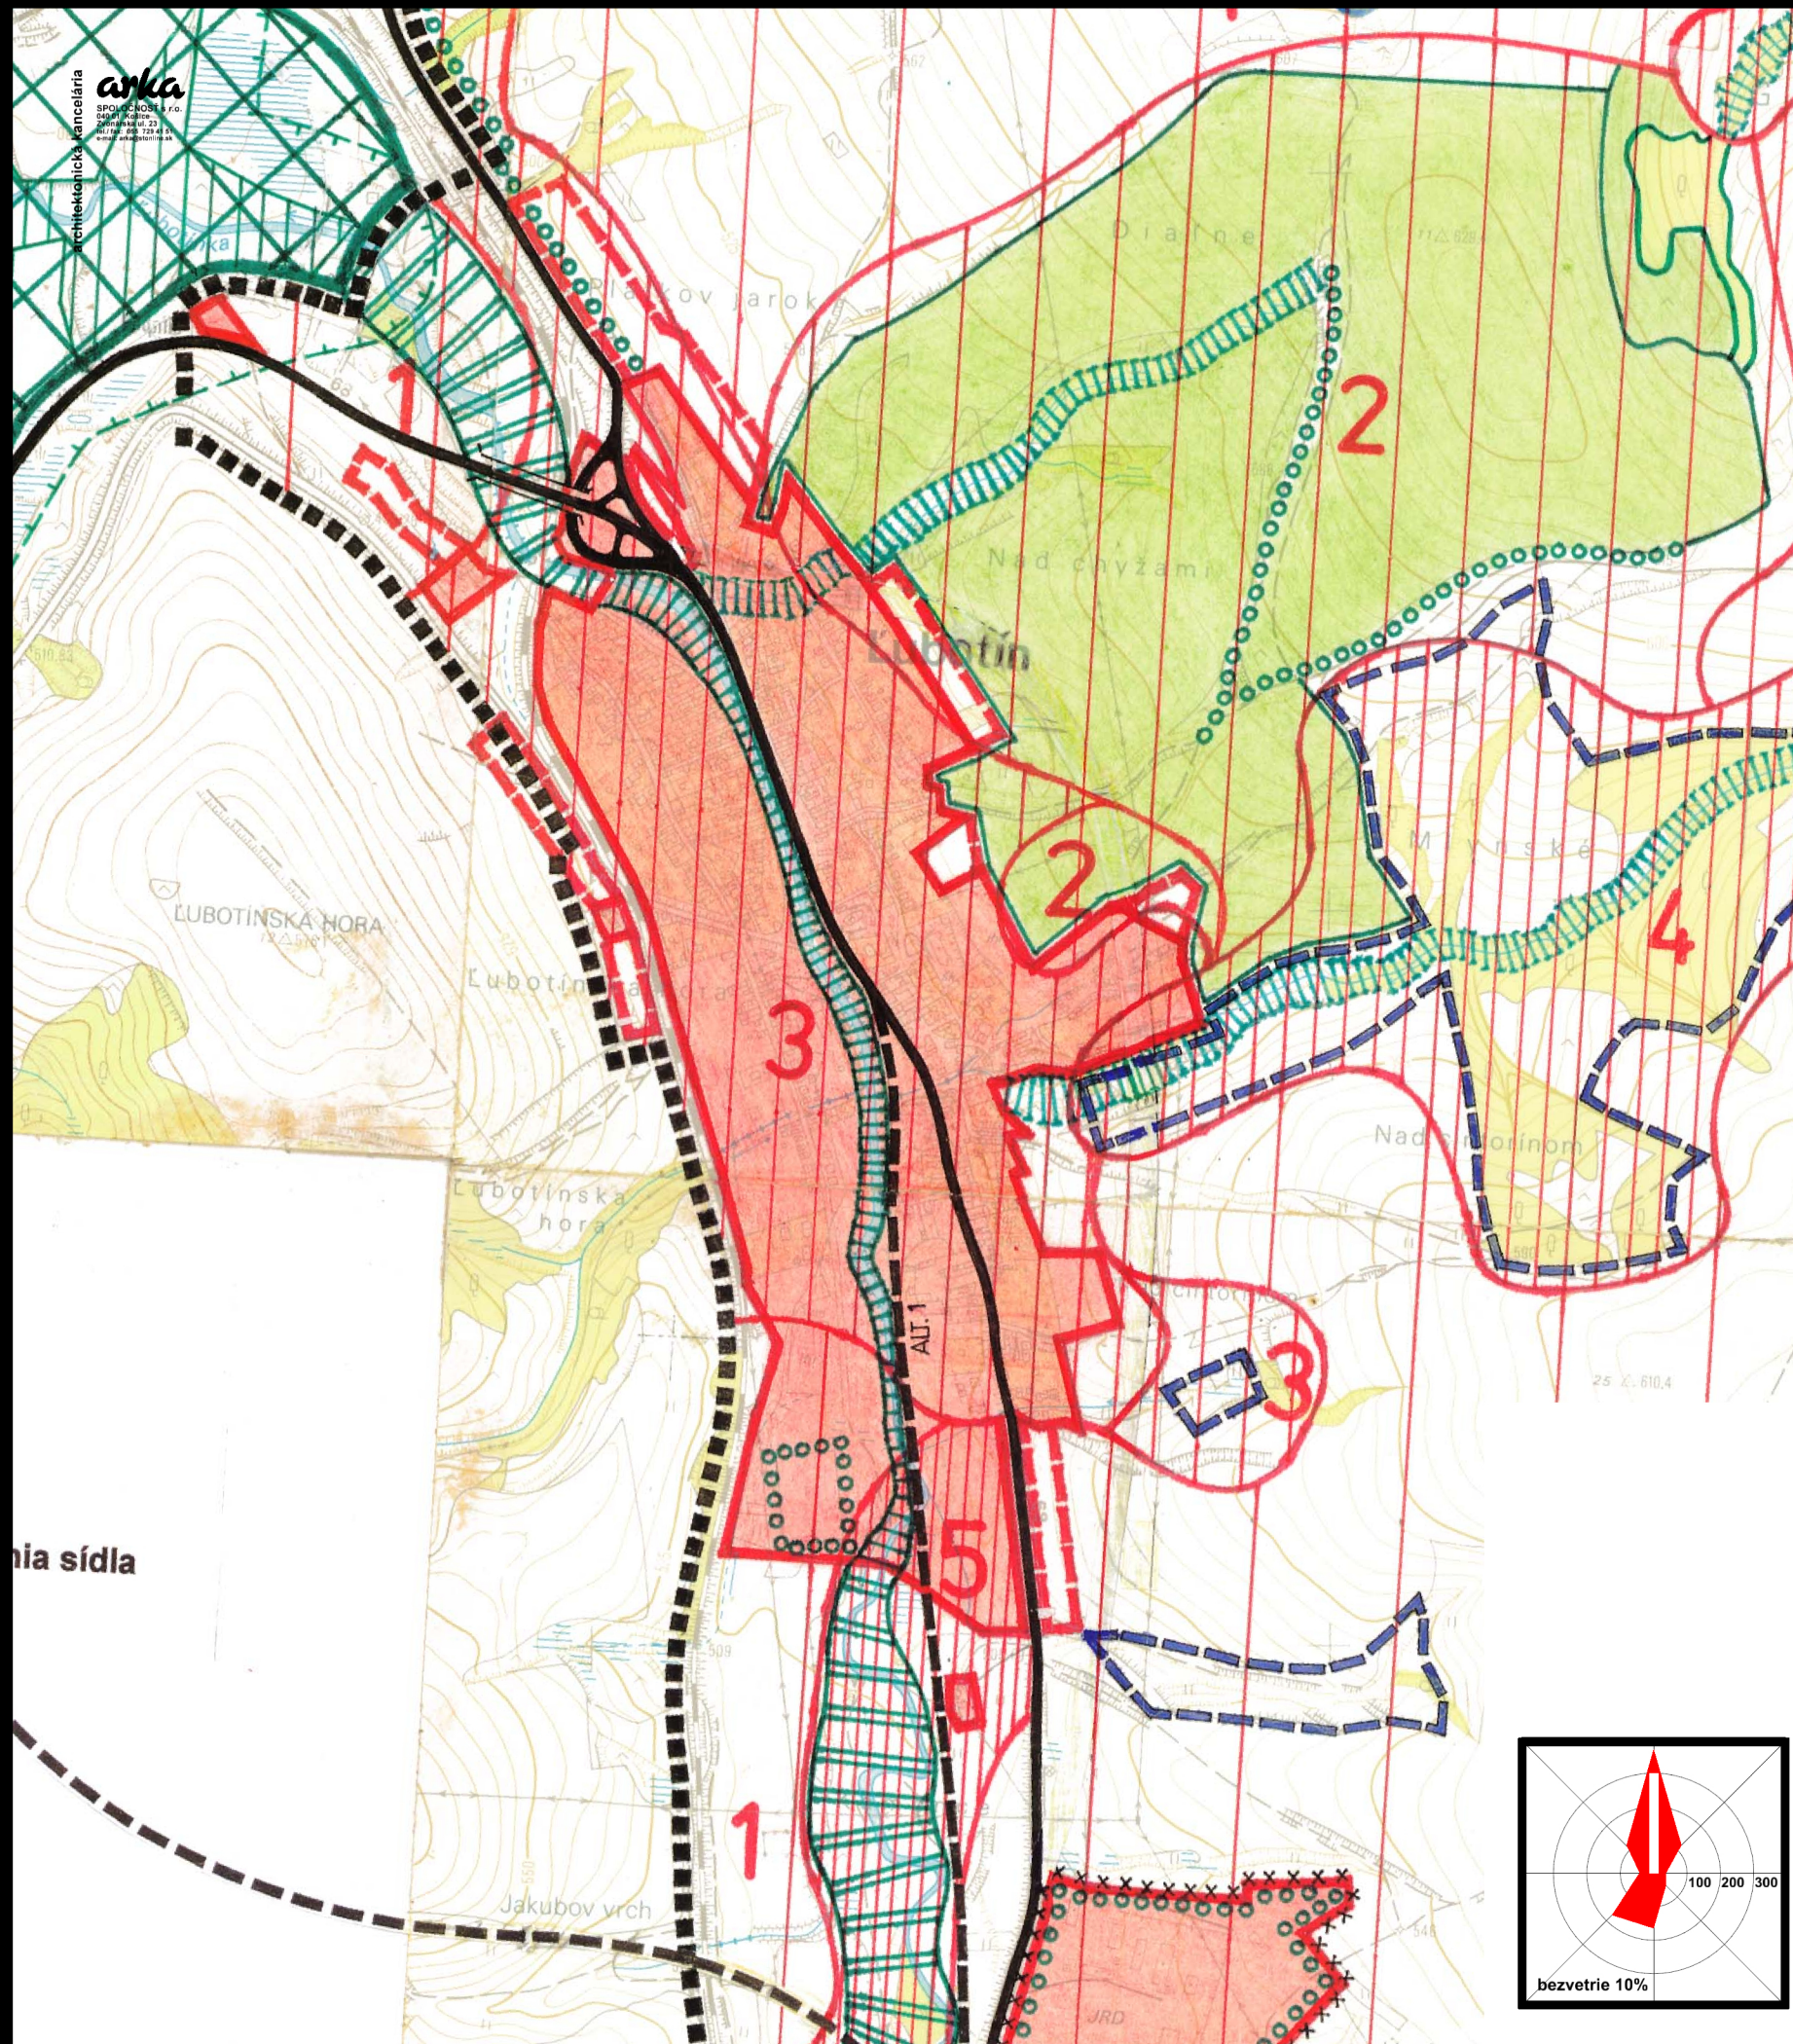

územný plán obce L'UBOTÍN ZaD č.1

LEGENDA:

stav	návrh	
		katastrálna hranica a hranica záujmového územia sídla
		hranica zastavaného územia
		štátne cesty I. a III. triedy
		zámer preložky štátnej cesty I/68

PRVKY NADREGIONÁLNEHO ÚSES

		nadregionálne biocentrum
--	--	--------------------------

PRVKY REGIONÁLNEHO ÚSES

		regionálne biocentrum
		regionálny biokoridor
		regionálny biokoridor prechádzajúci zastavaným územím

PRVKY MIESTNEHO ÚSES

		miestne biocentrum
		miestny biokoridor
		interakčný prvok
		hospodárske lesy
		zatrávnenie ornej pôdy
		liniová (mimolesná) zeleň
		územie so stresovými faktormi

EKOLOGICKÁ STABILITA ÚZEMIA

		veľmi nízka stabilita
		nízka stabilita
		stredná stabilita
		vysoká stabilita
		veľmi vysoká stabilita
		SKUEV0338 - Plavecké štrkoviská
		ochranné pásmo SKUEV

obsah výkresu

**Návrh ochrany prírody
a tvorby krajiny**

mierka
1:10 000

názov dokumentácie

**ÚPN-O L'ubotín
Zmeny a doplnky č. 1 2025**

hlavný riešiteľ / autor	Ing.arch. Jakub Marek	číslo výkresu	
zodpovedný projektant	Ing.arch. Dušan Marek		
vypracoval	Ing.arch. Jakub Marek, Jozef Žiaran		
druh projektu	ÚPD	formát	2xA4
číslo zákazky		dátum	2025

3

