


územný plán obce L'UBOTÍN ZaD č.1

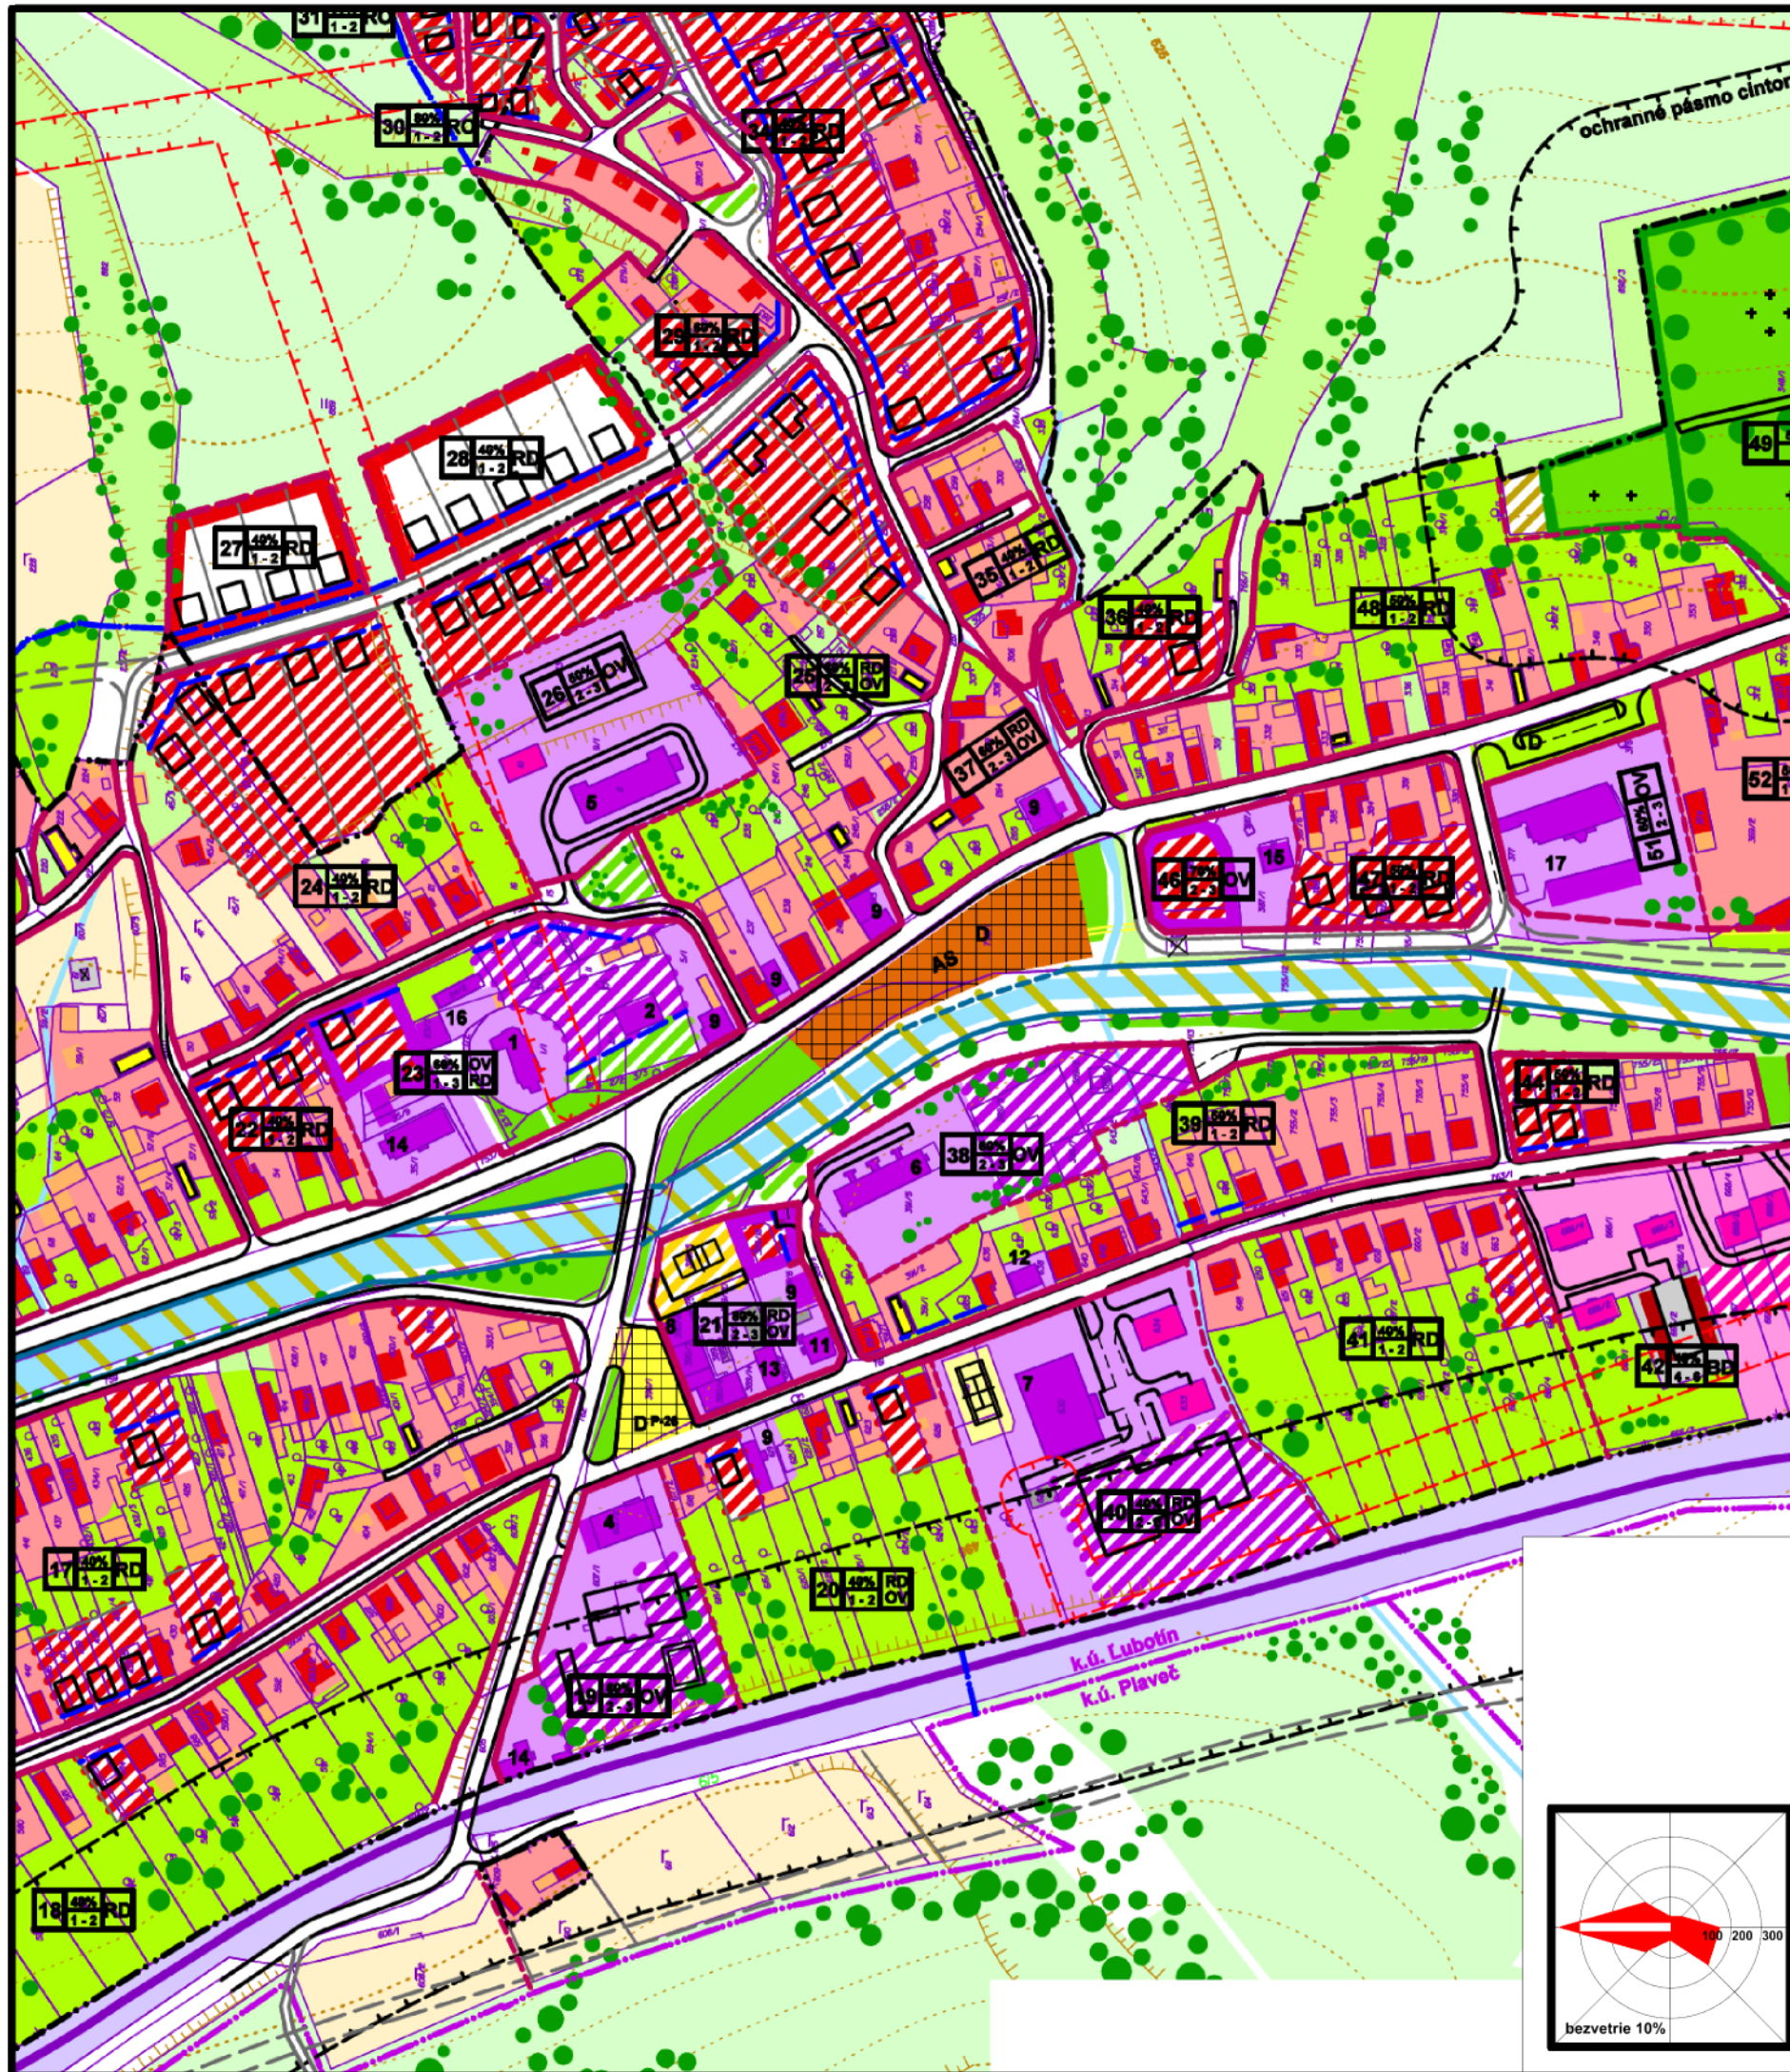

obsah výkresu **KOMPLEXNÉ PRIESTOROVÉ USPORIADANIE
A FUNKČNÉ VYUŽÍVANIE ÚZEMIA**

mierka
1:2 880

názov dokumentácie

**ÚPN-O L'ubotín
Zmeny a doplnky č. 1 2025**

hlavný riešiteľ / autor Ing.arch. Jakub Marek
zodpovedný projektant Ing.arch. Dušan Marek
vypracoval Ing.arch. Jakub Marek, Jozef Žiaran
druh projektu ÚPD formát 2xA4
číslo zákazky dátum 2025

číslo výkresu

4B

