


územný plán obce L'UBOTÍN

ZaD č.1

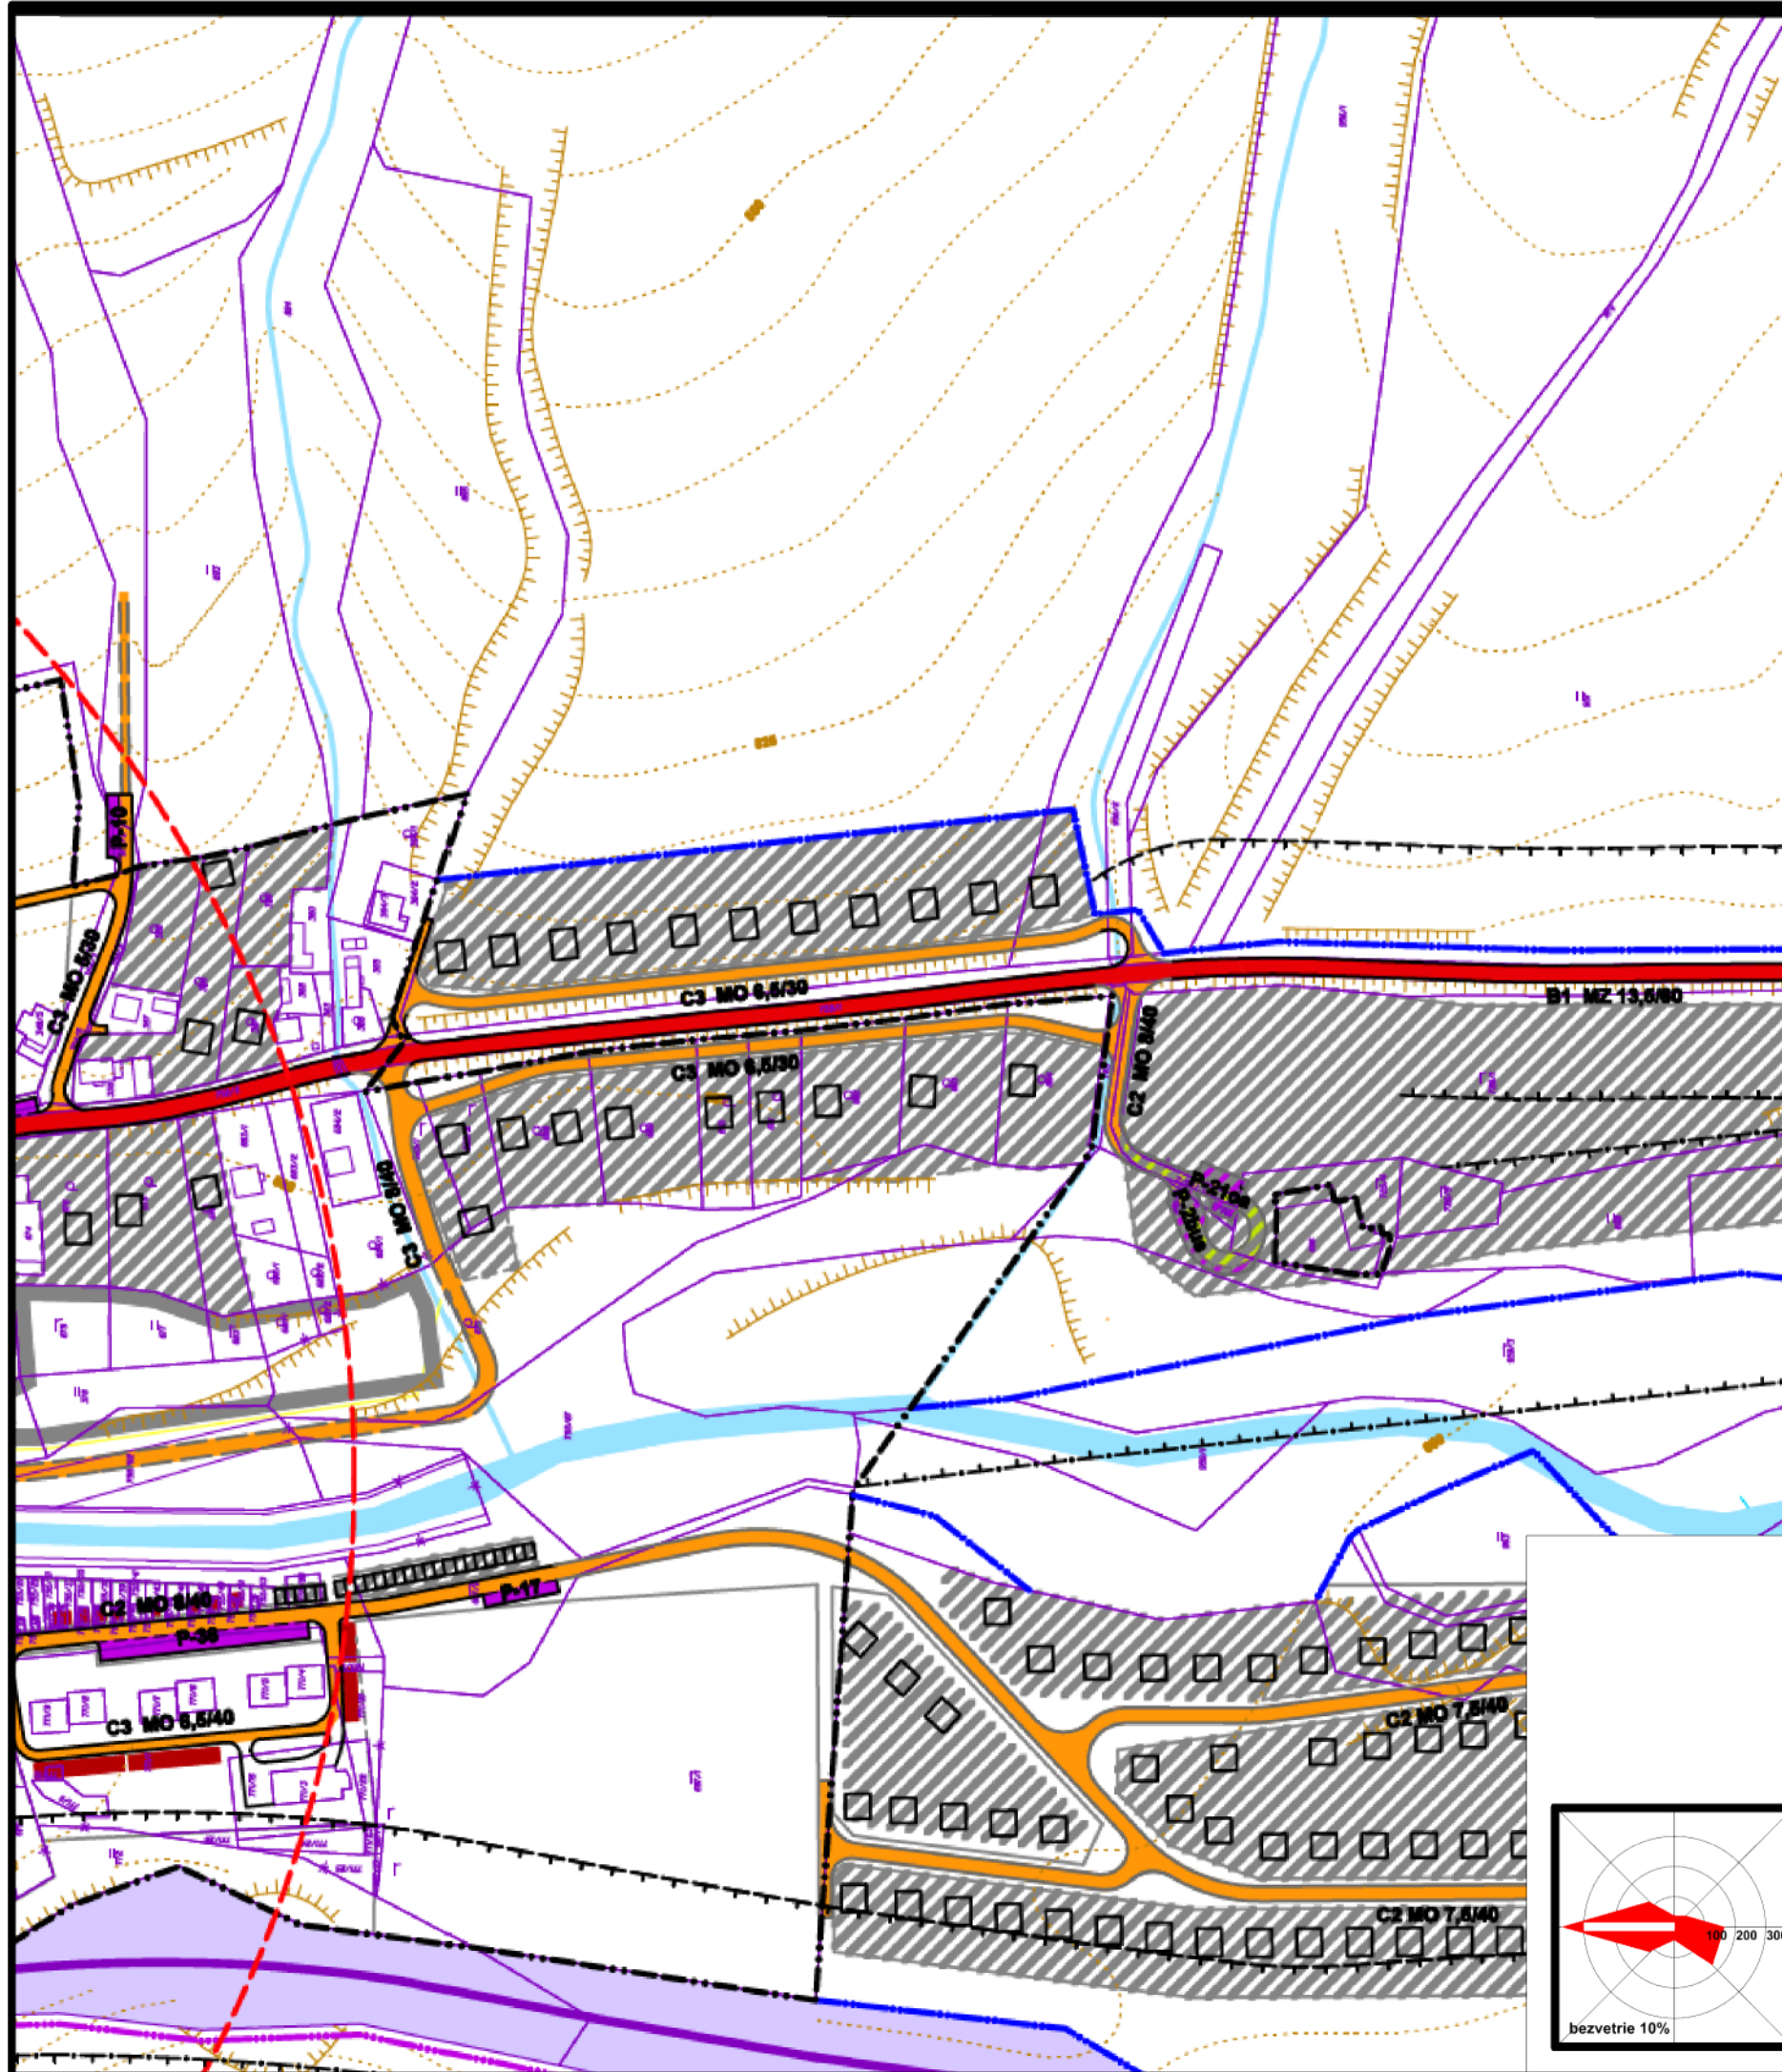

obsah výkresu

NÁVRH VEREJNÉHO DOPRAVNÉHO VYBAVENIA

mierka

1:2 880

názov dokumentácie

ÚPN-O L'ubotín
Zmeny a doplnky č. 1 2025

hlavný riešiteľ / autor Ing.arch. Jakub Marek
zodpovedný projektant Ing.arch. Dušan Marek
vypracoval Ing.arch. Jakub Marek, Jozef Žiaran
druh projektu ÚPD
číslo zákazky

formát 2xA4
dátum 2025

číslo výkresu

5C