


územný plán obce ĽUBOTÍN

ZaD č.1

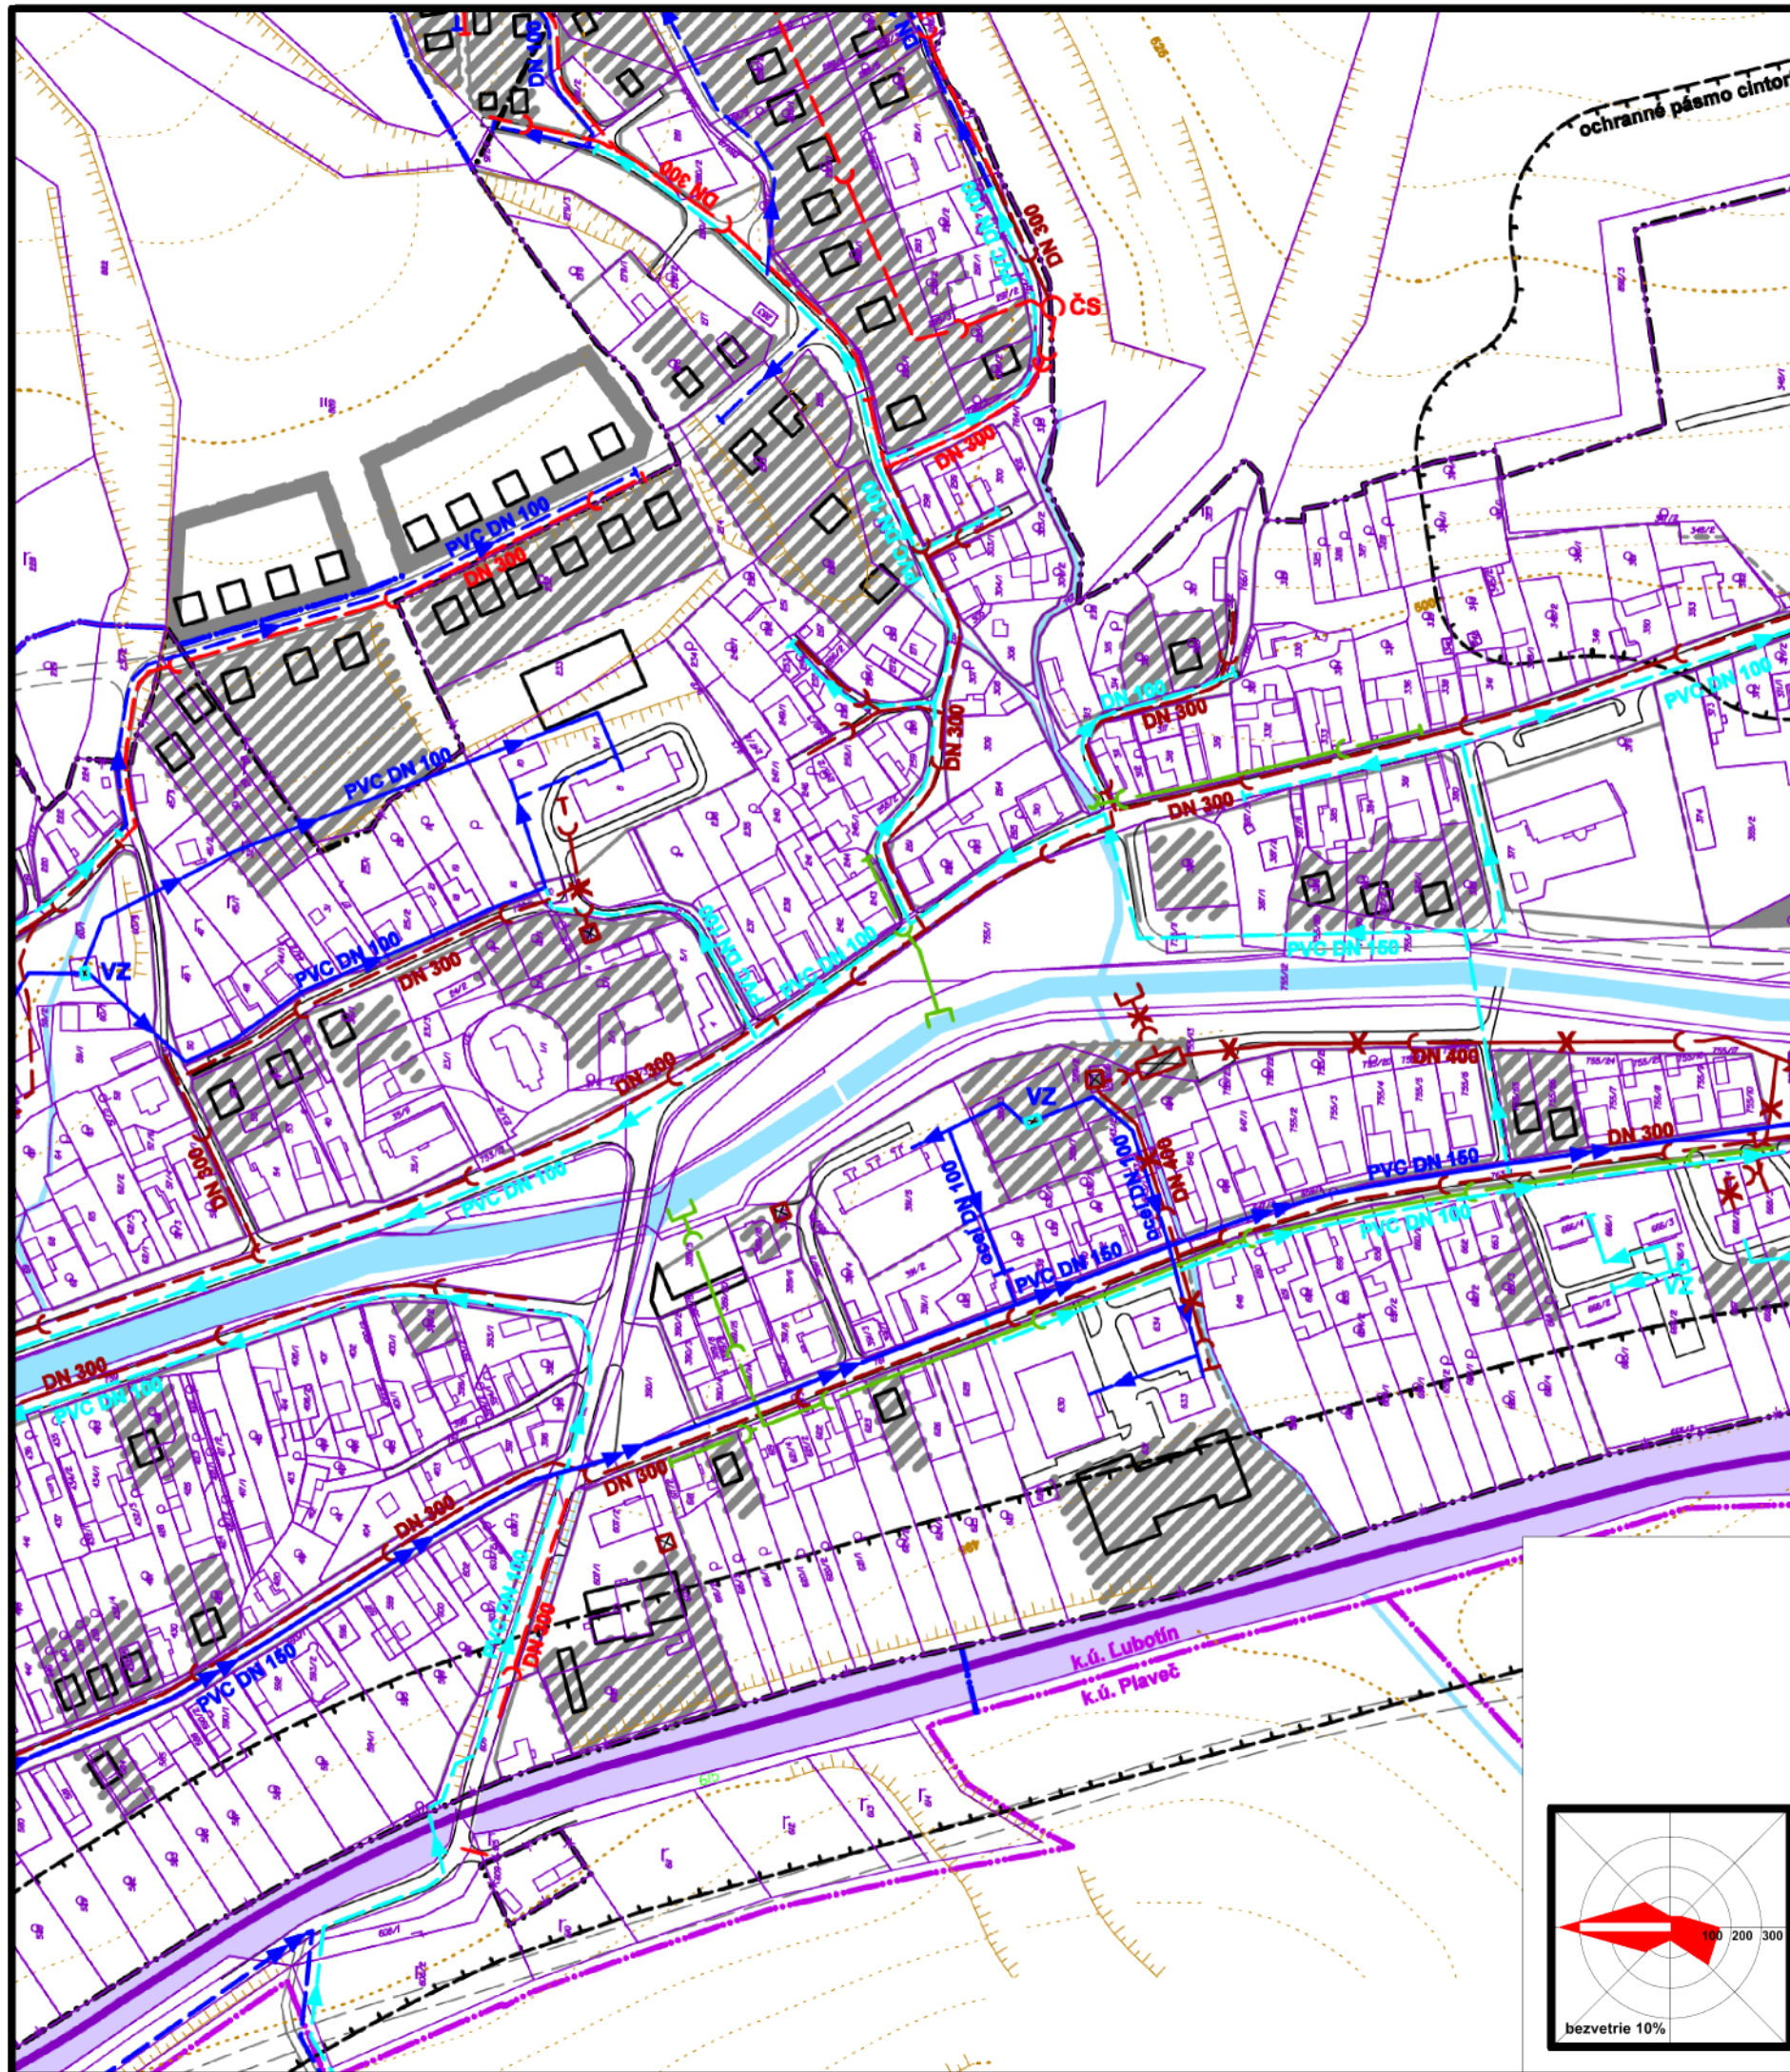

obsah výkresu **NÁVRH VEREJNÉHO TECHNICKÉHO VYBAVENIA ZÁSOBOVANIE VODOU A ODKANALIZOVANIE**

mierka
1:2 880

názov dokumentácie

ÚPN-O Ľubotín
Zmeny a doplnky č. 1 2025

hlavný riešiteľ / autor Ing.arch. Jakub Marek
zodpovedný projektant Ing.arch. Dušan Marek
vypracoval Ing.arch. Jakub Marek, Jozef Žiaran
druh projektu ÚPD formát 2xA4
číslo zákazky dátum 2025

číslo výkresu

6B

