


územný plán obce L'UBOTÍN ZaD č.1

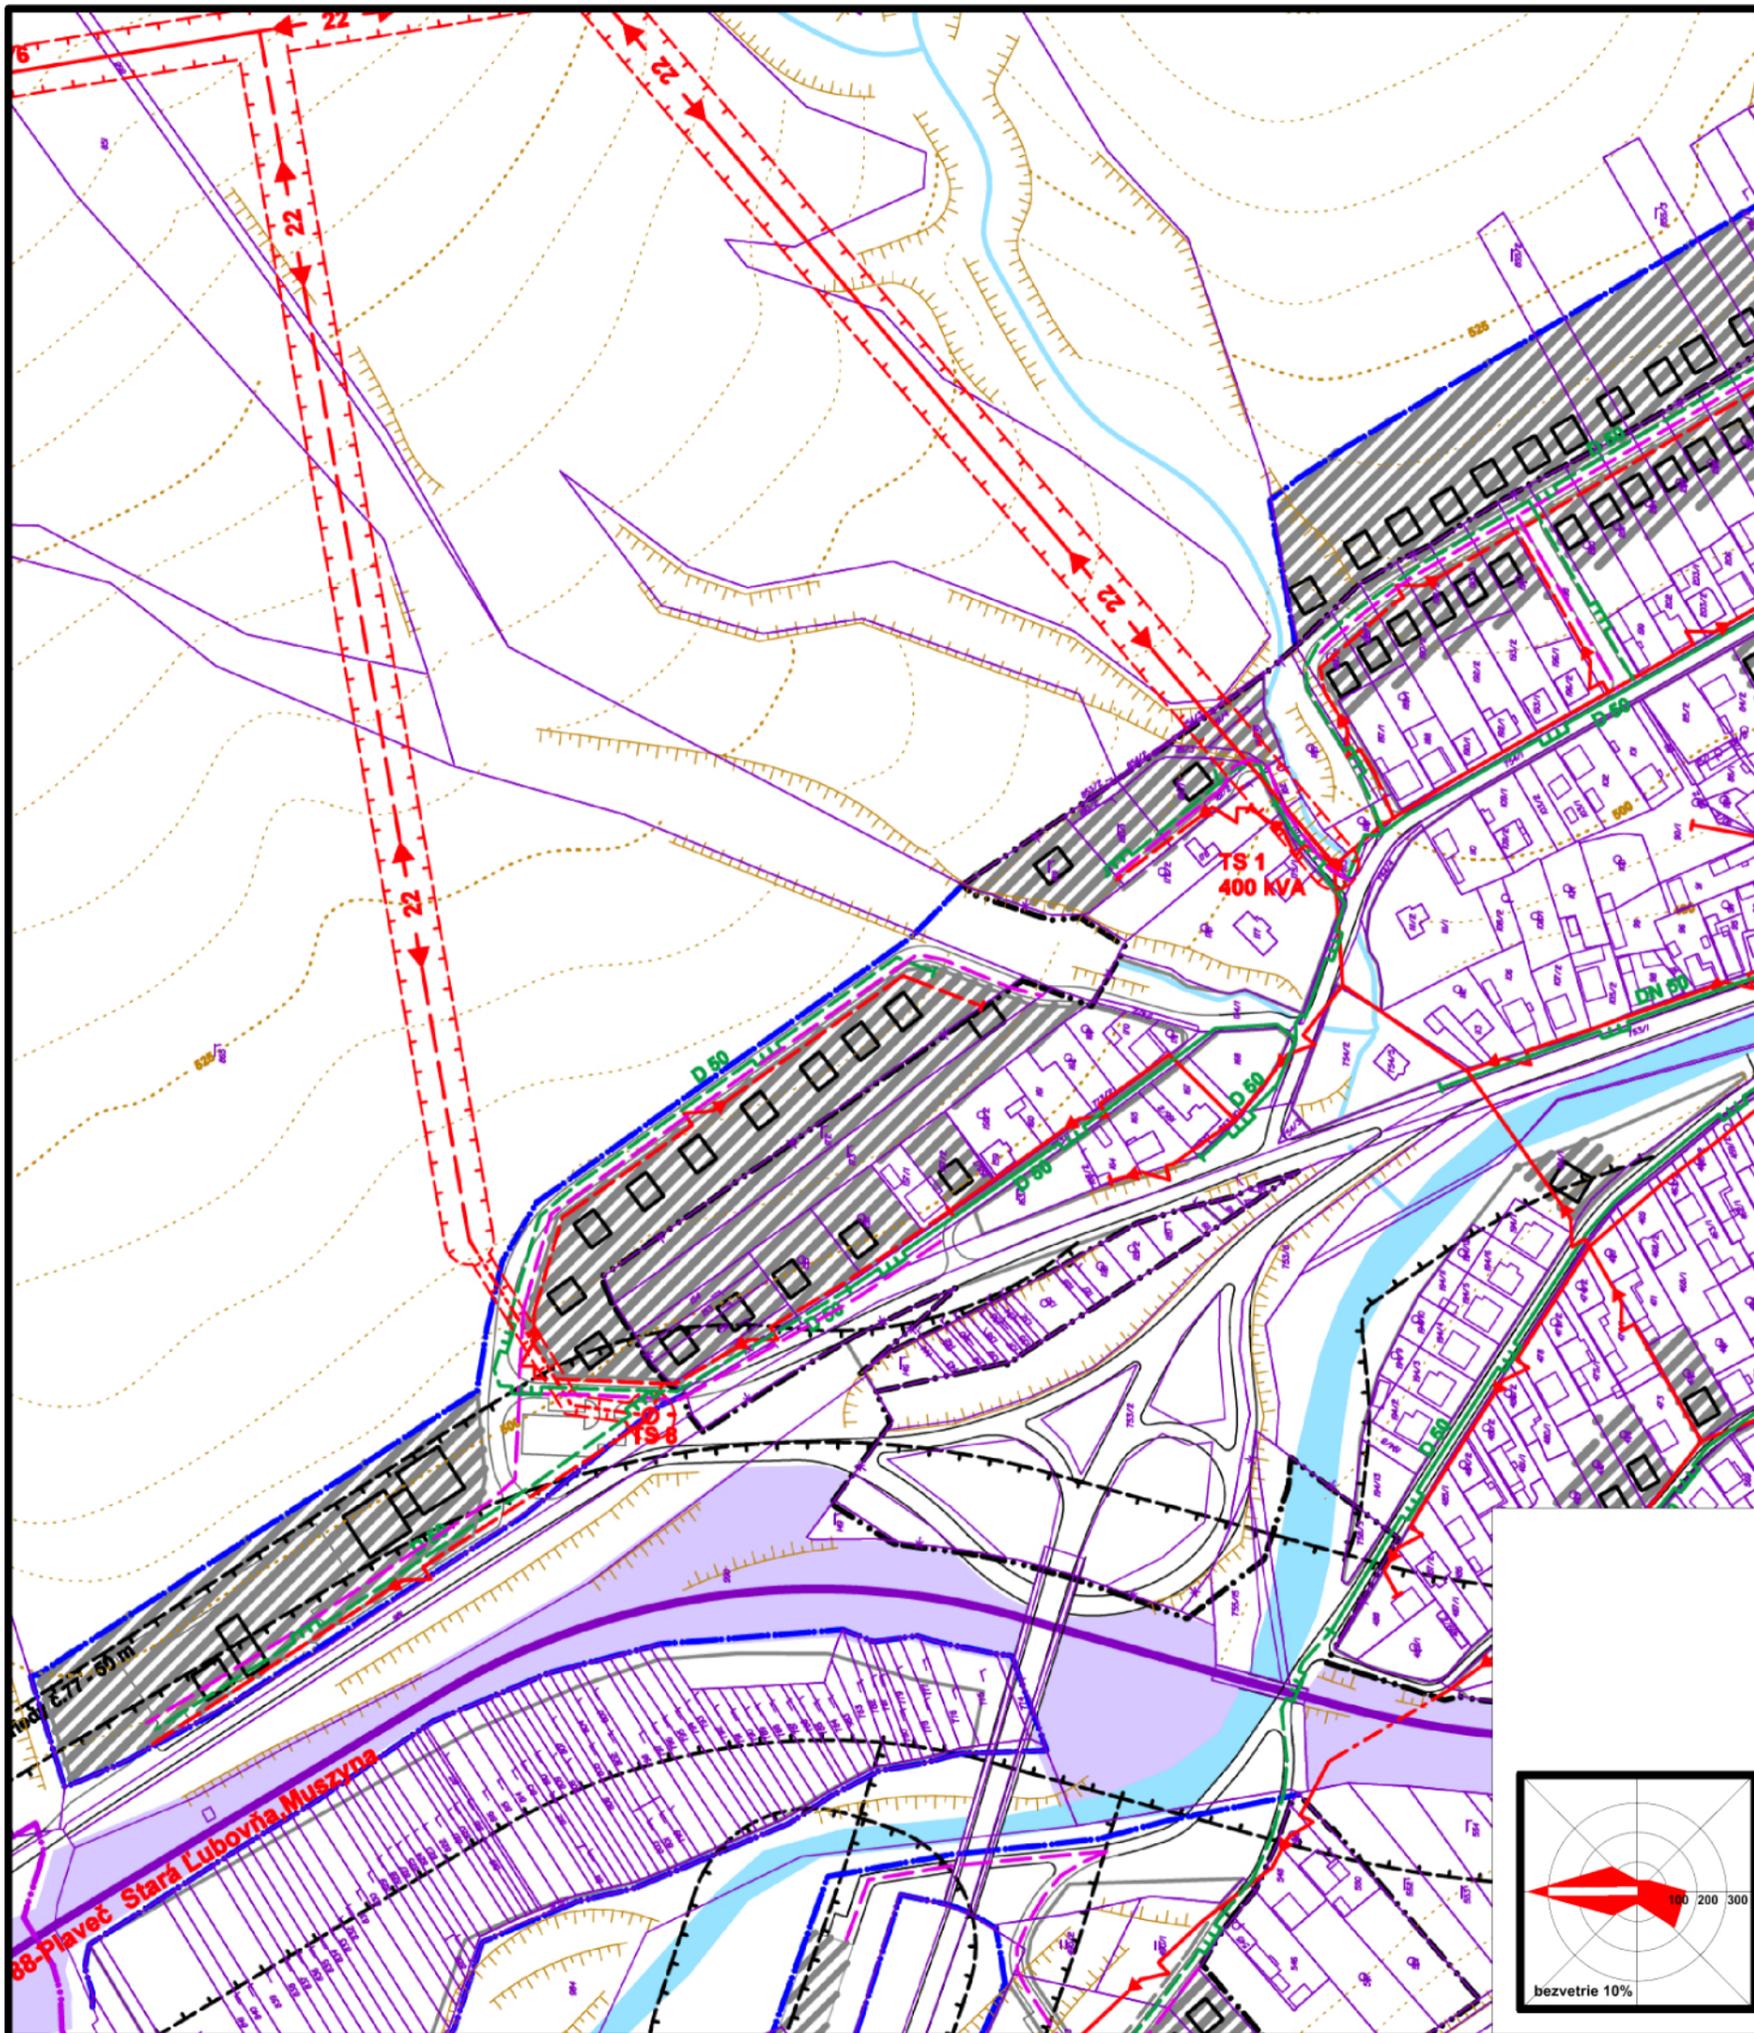

obsah výkresu	ENERGETIKA A TELEKOMUNIKÁCIE	mierka	1:2 880
---------------	-------------------------------------	--------	---------

názov dokumentácie
**ÚPN-O L'ubotín
Zmeny a doplnky č. 1 2025**

hlavný riešiteľ / autor	Ing.arch. Jakub Marek	číslo výkresu	7A
zodpovedný projektant	Ing.arch. Dušan Marek		
vypracoval	Ing.arch. Jakub Marek, Jozef Žiaran		
druh projektu	ÚPD	formát	2xA4
číslo zákazky		dátum	2025