


územný plán obce ĽUBOTÍN

ZaD č.1

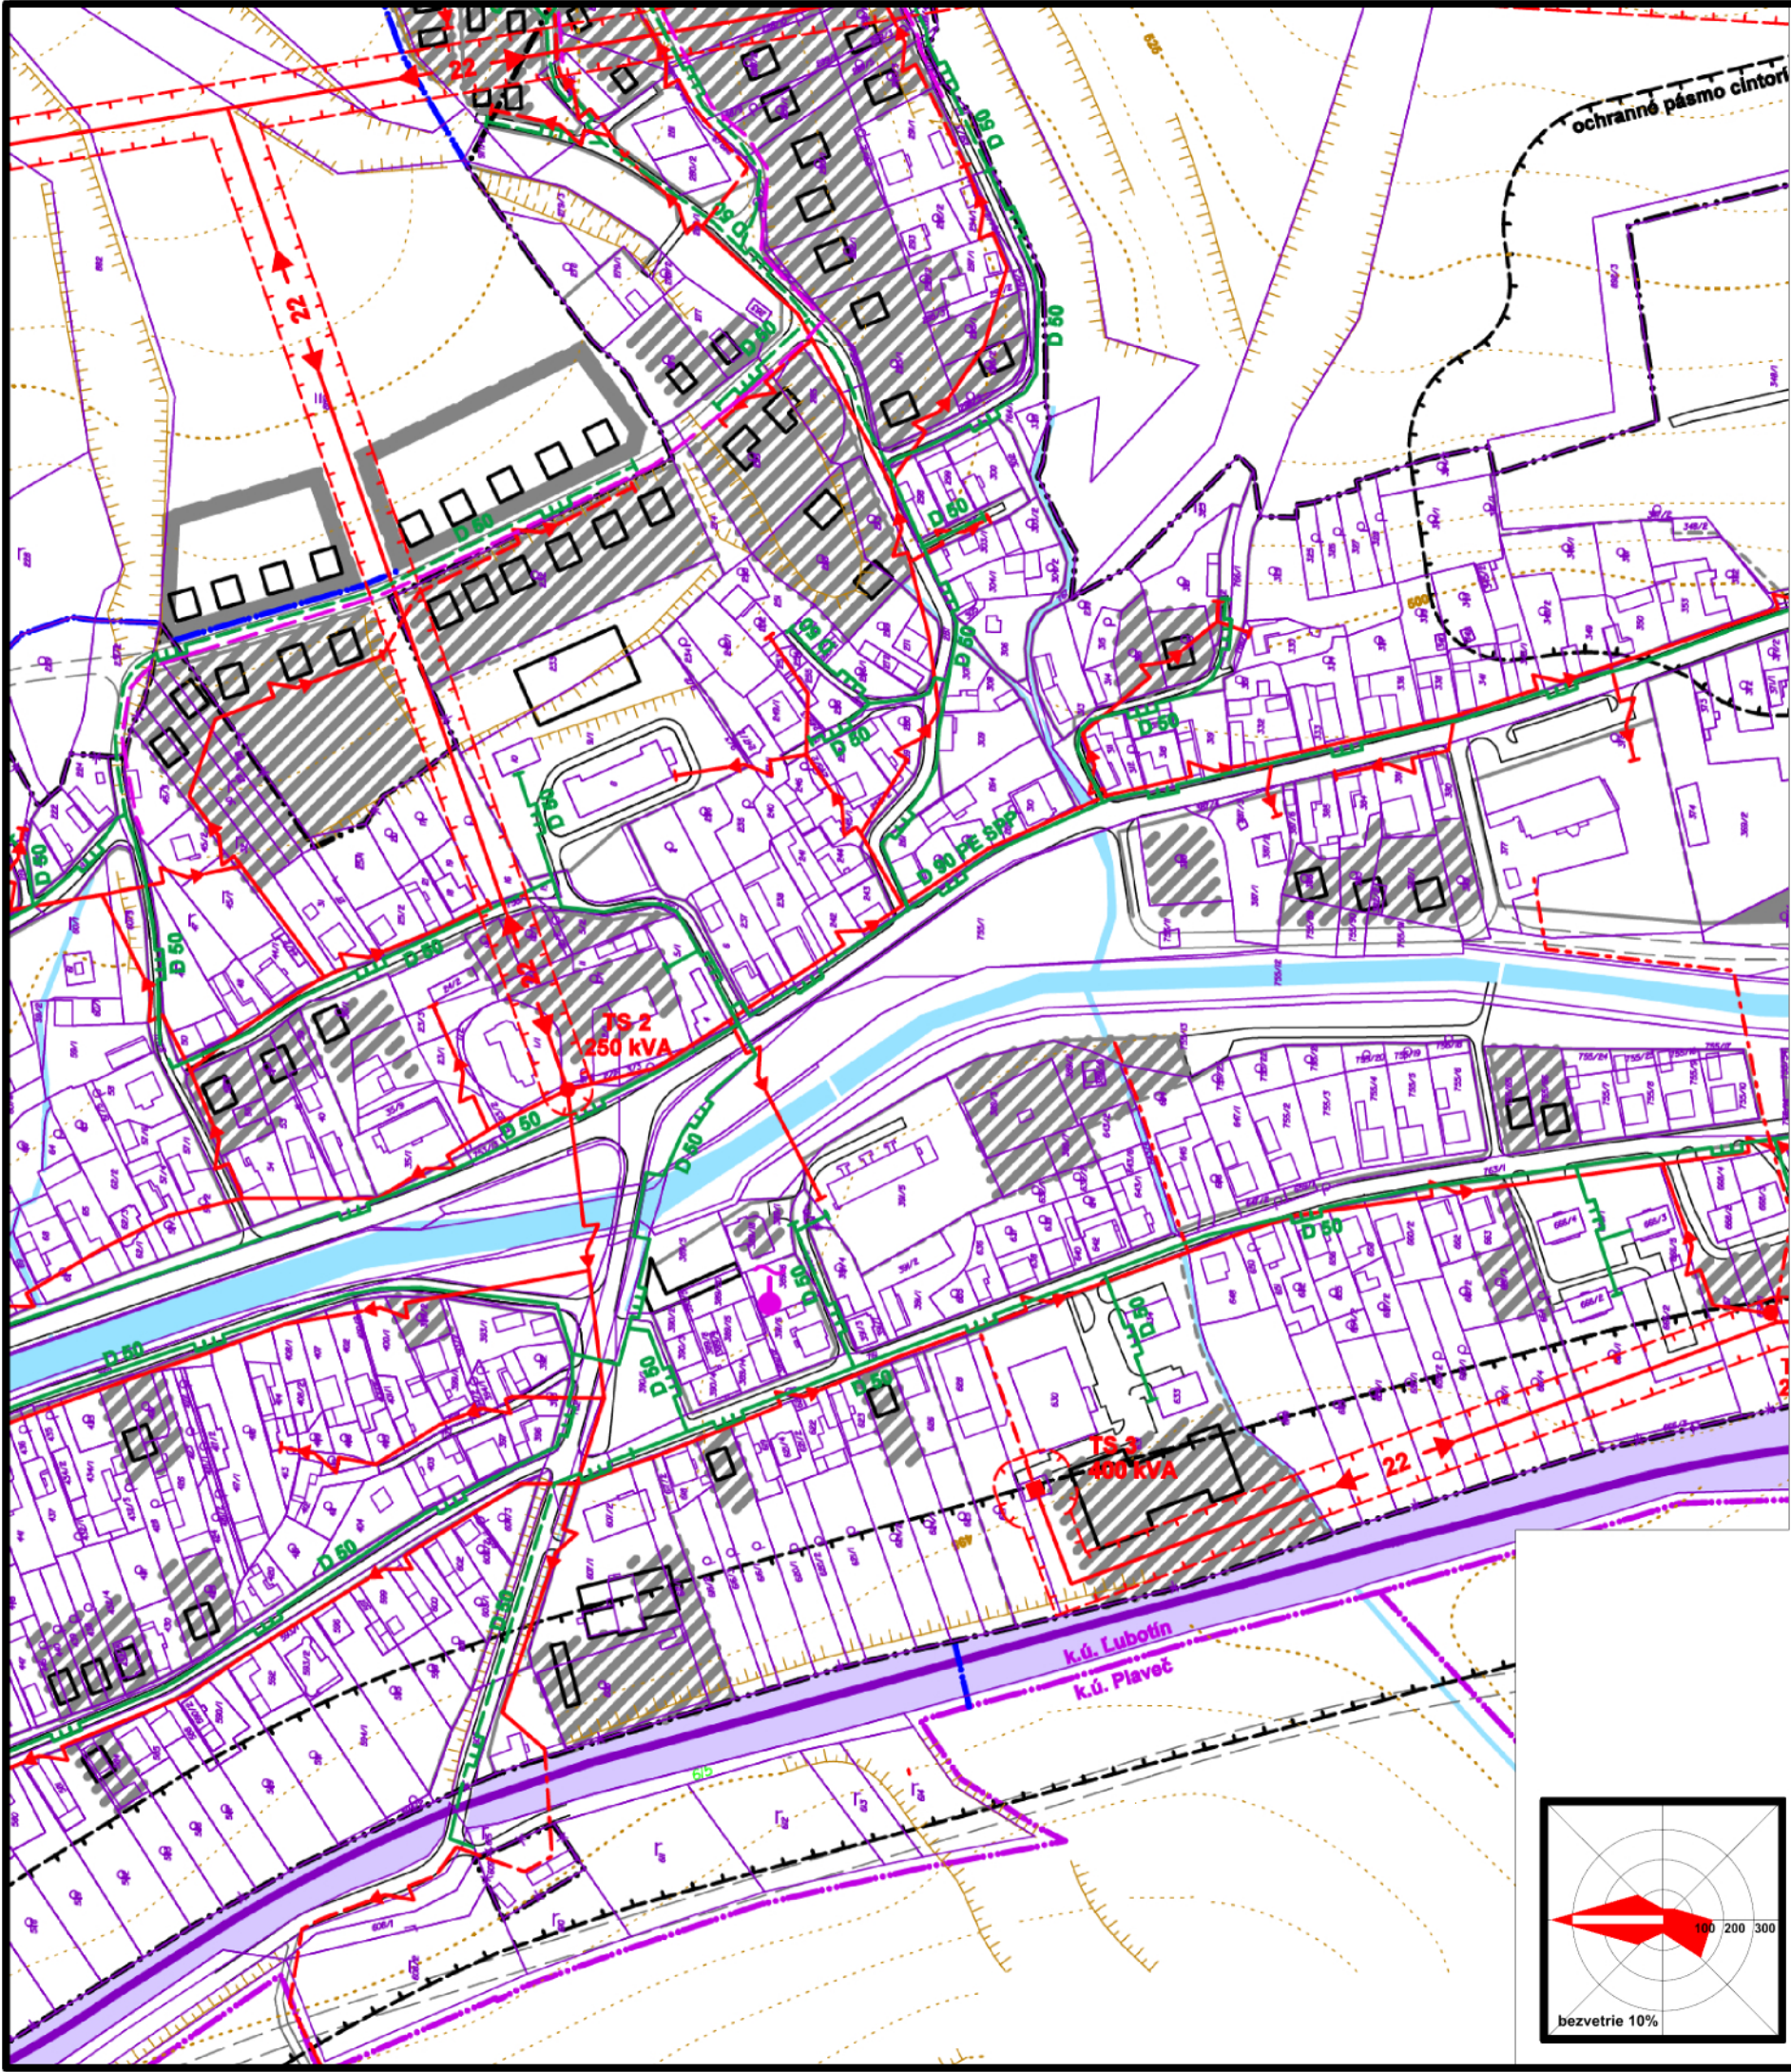

obsah výkresu

ENERGETIKA A TELEKOMUNIKÁCIE

mierka

1:2 880

názov dokumentácie

ÚPN-O Ľubotín
Zmeny a doplnky č. 1 2025

hlavný riešiteľ / autor

Ing.arch. Jakub Marek

číslo výkresu

zodpovedný projektant

Ing.arch. Dušan Marek

vypracoval

Ing.arch. Jakub Marek, Jozef Žiaran

druh projektu

ÚPD

formát

2xA4

číslo zákazky

dátum

2025

7B