


územný plán obce ĽUBOTÍN

ZaD č.1

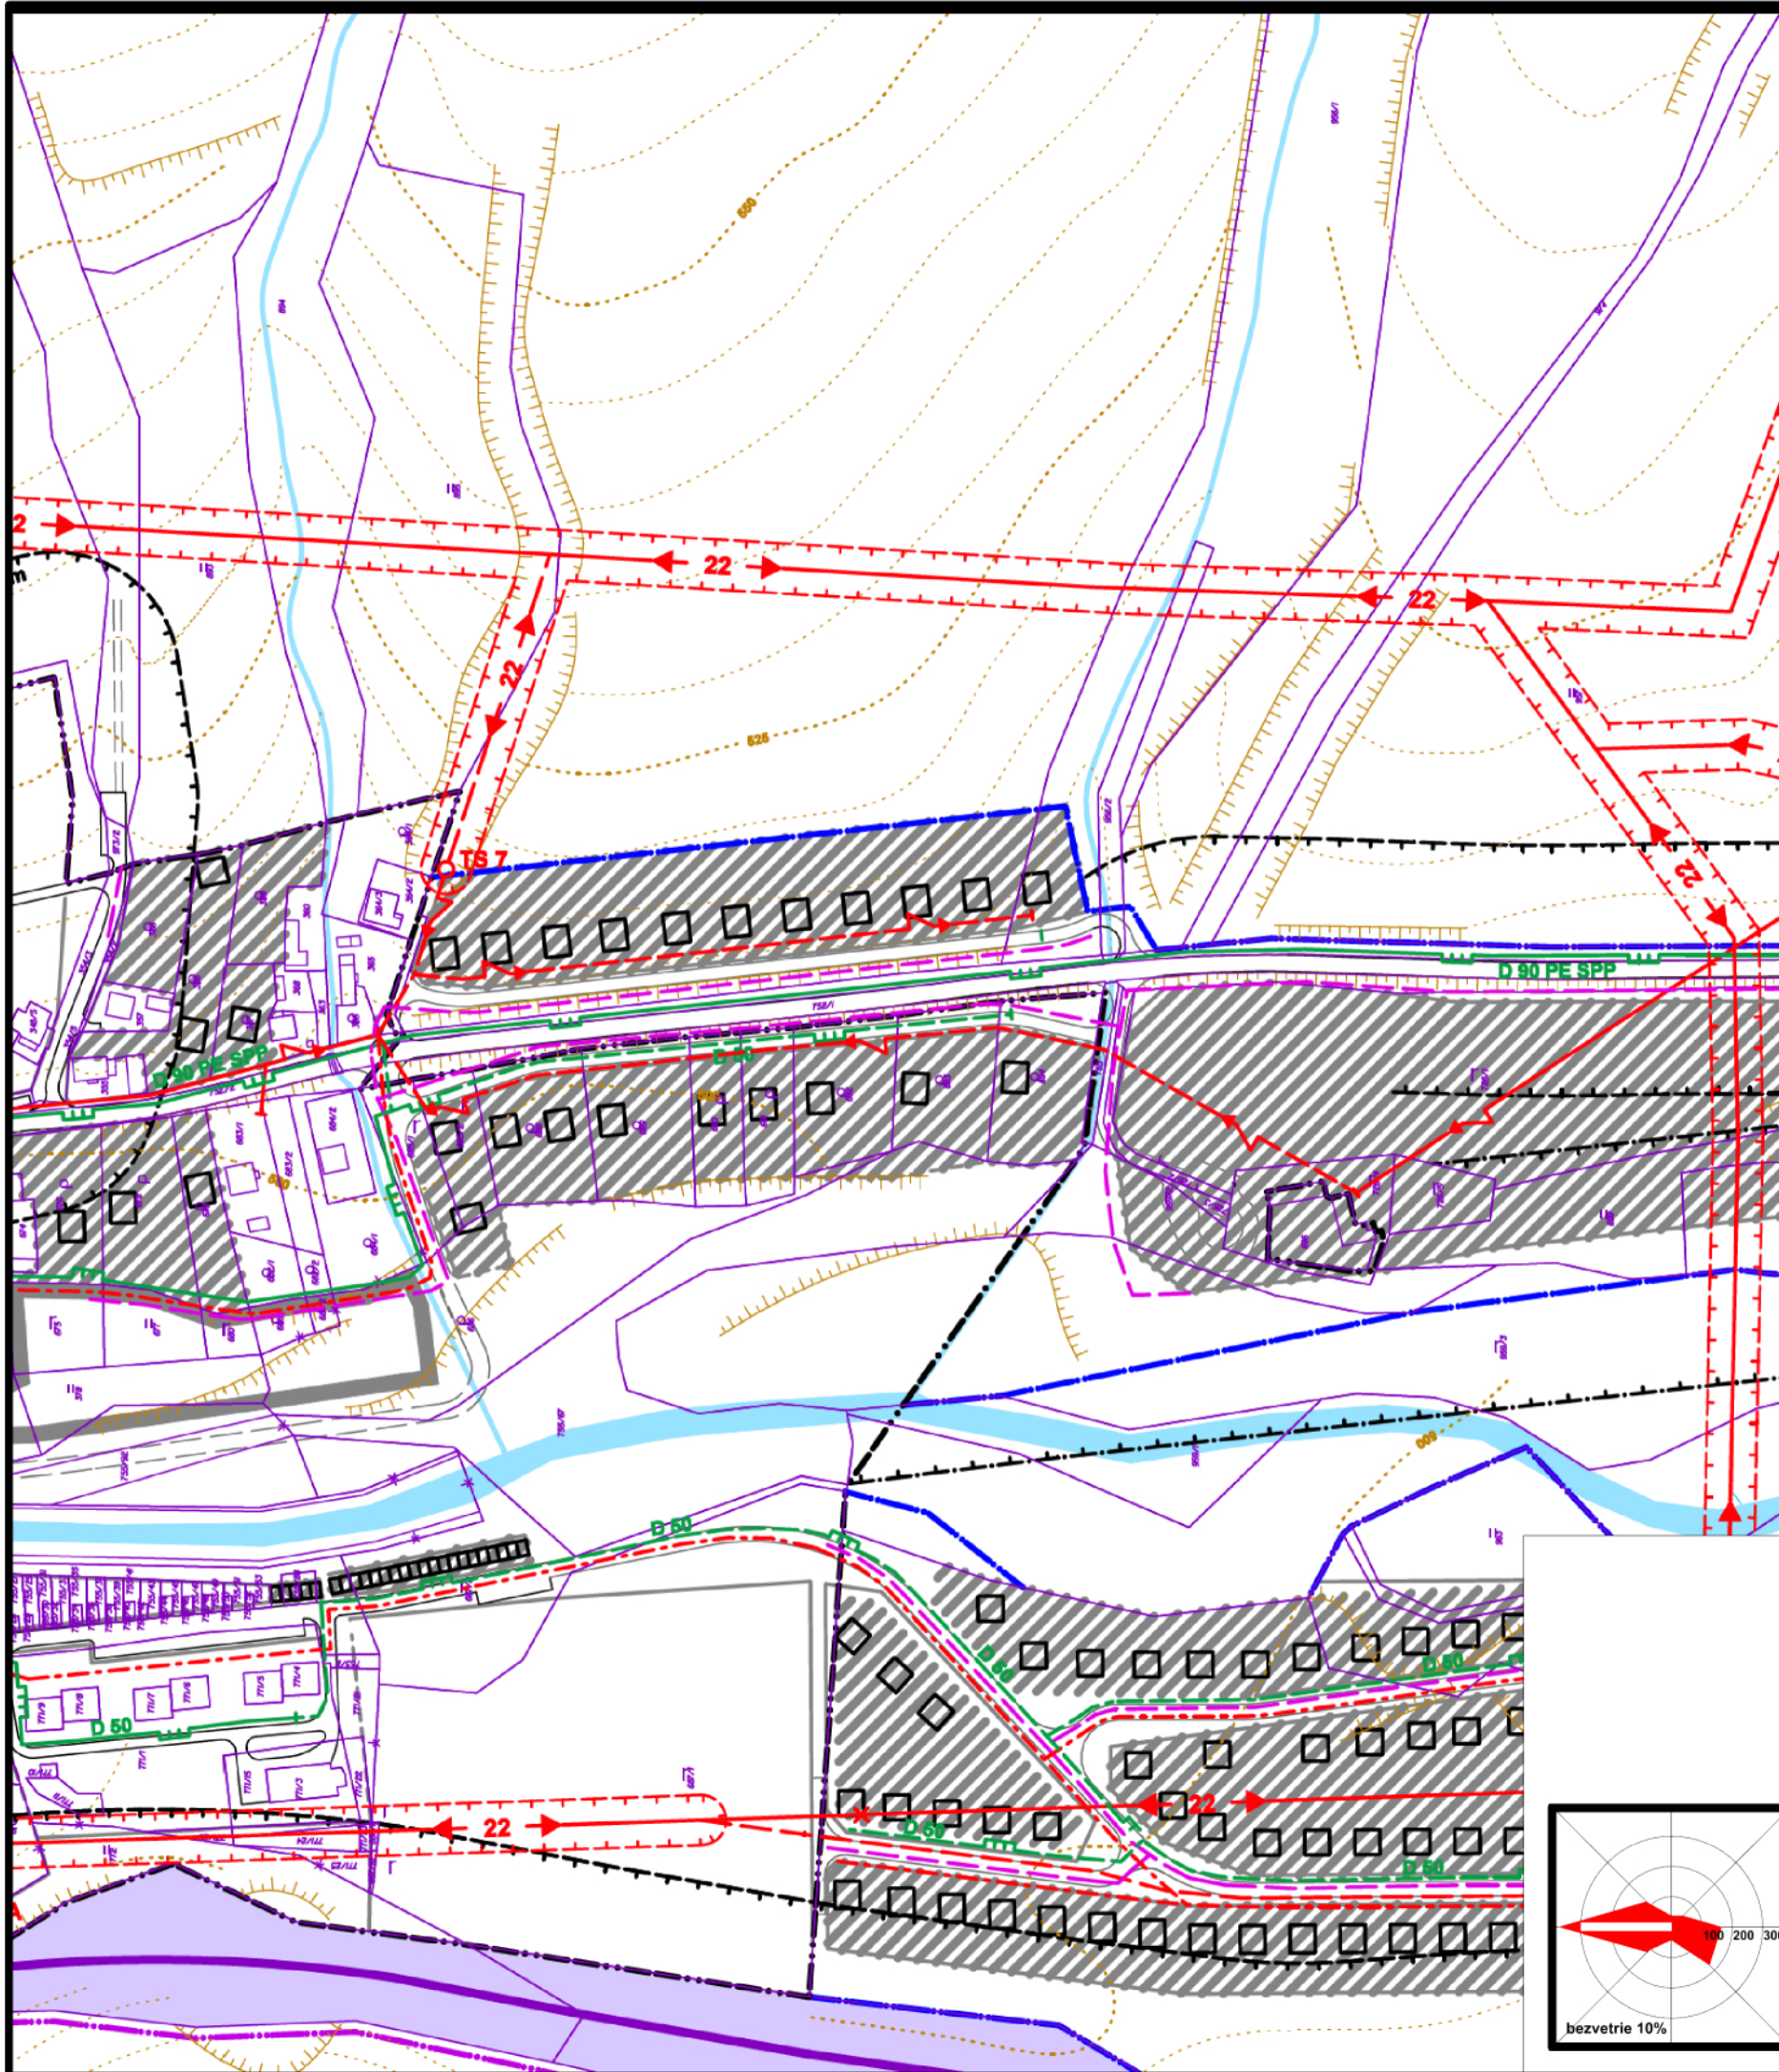

obsah výkresu

ENERGETIKA A TELEKOMUNIKÁCIE

mierka

1:2 880

názov dokumentácie

ÚPN-O Ľubotín
Zmeny a doplnky č. 1 2025

hlavný riešiteľ / autor	Ing.arch. Jakub Marek	číslo výkresu
zodpovedný projektant	Ing.arch. Dušan Marek	
vypracoval	Ing.arch. Jakub Marek, Jozef Žiaran	
druh projektu	ÚPD	formát 2xA4
číslo zákazky		dátum 2025

7C

