


územný plán obce L'UBOTÍN ZaD č.1

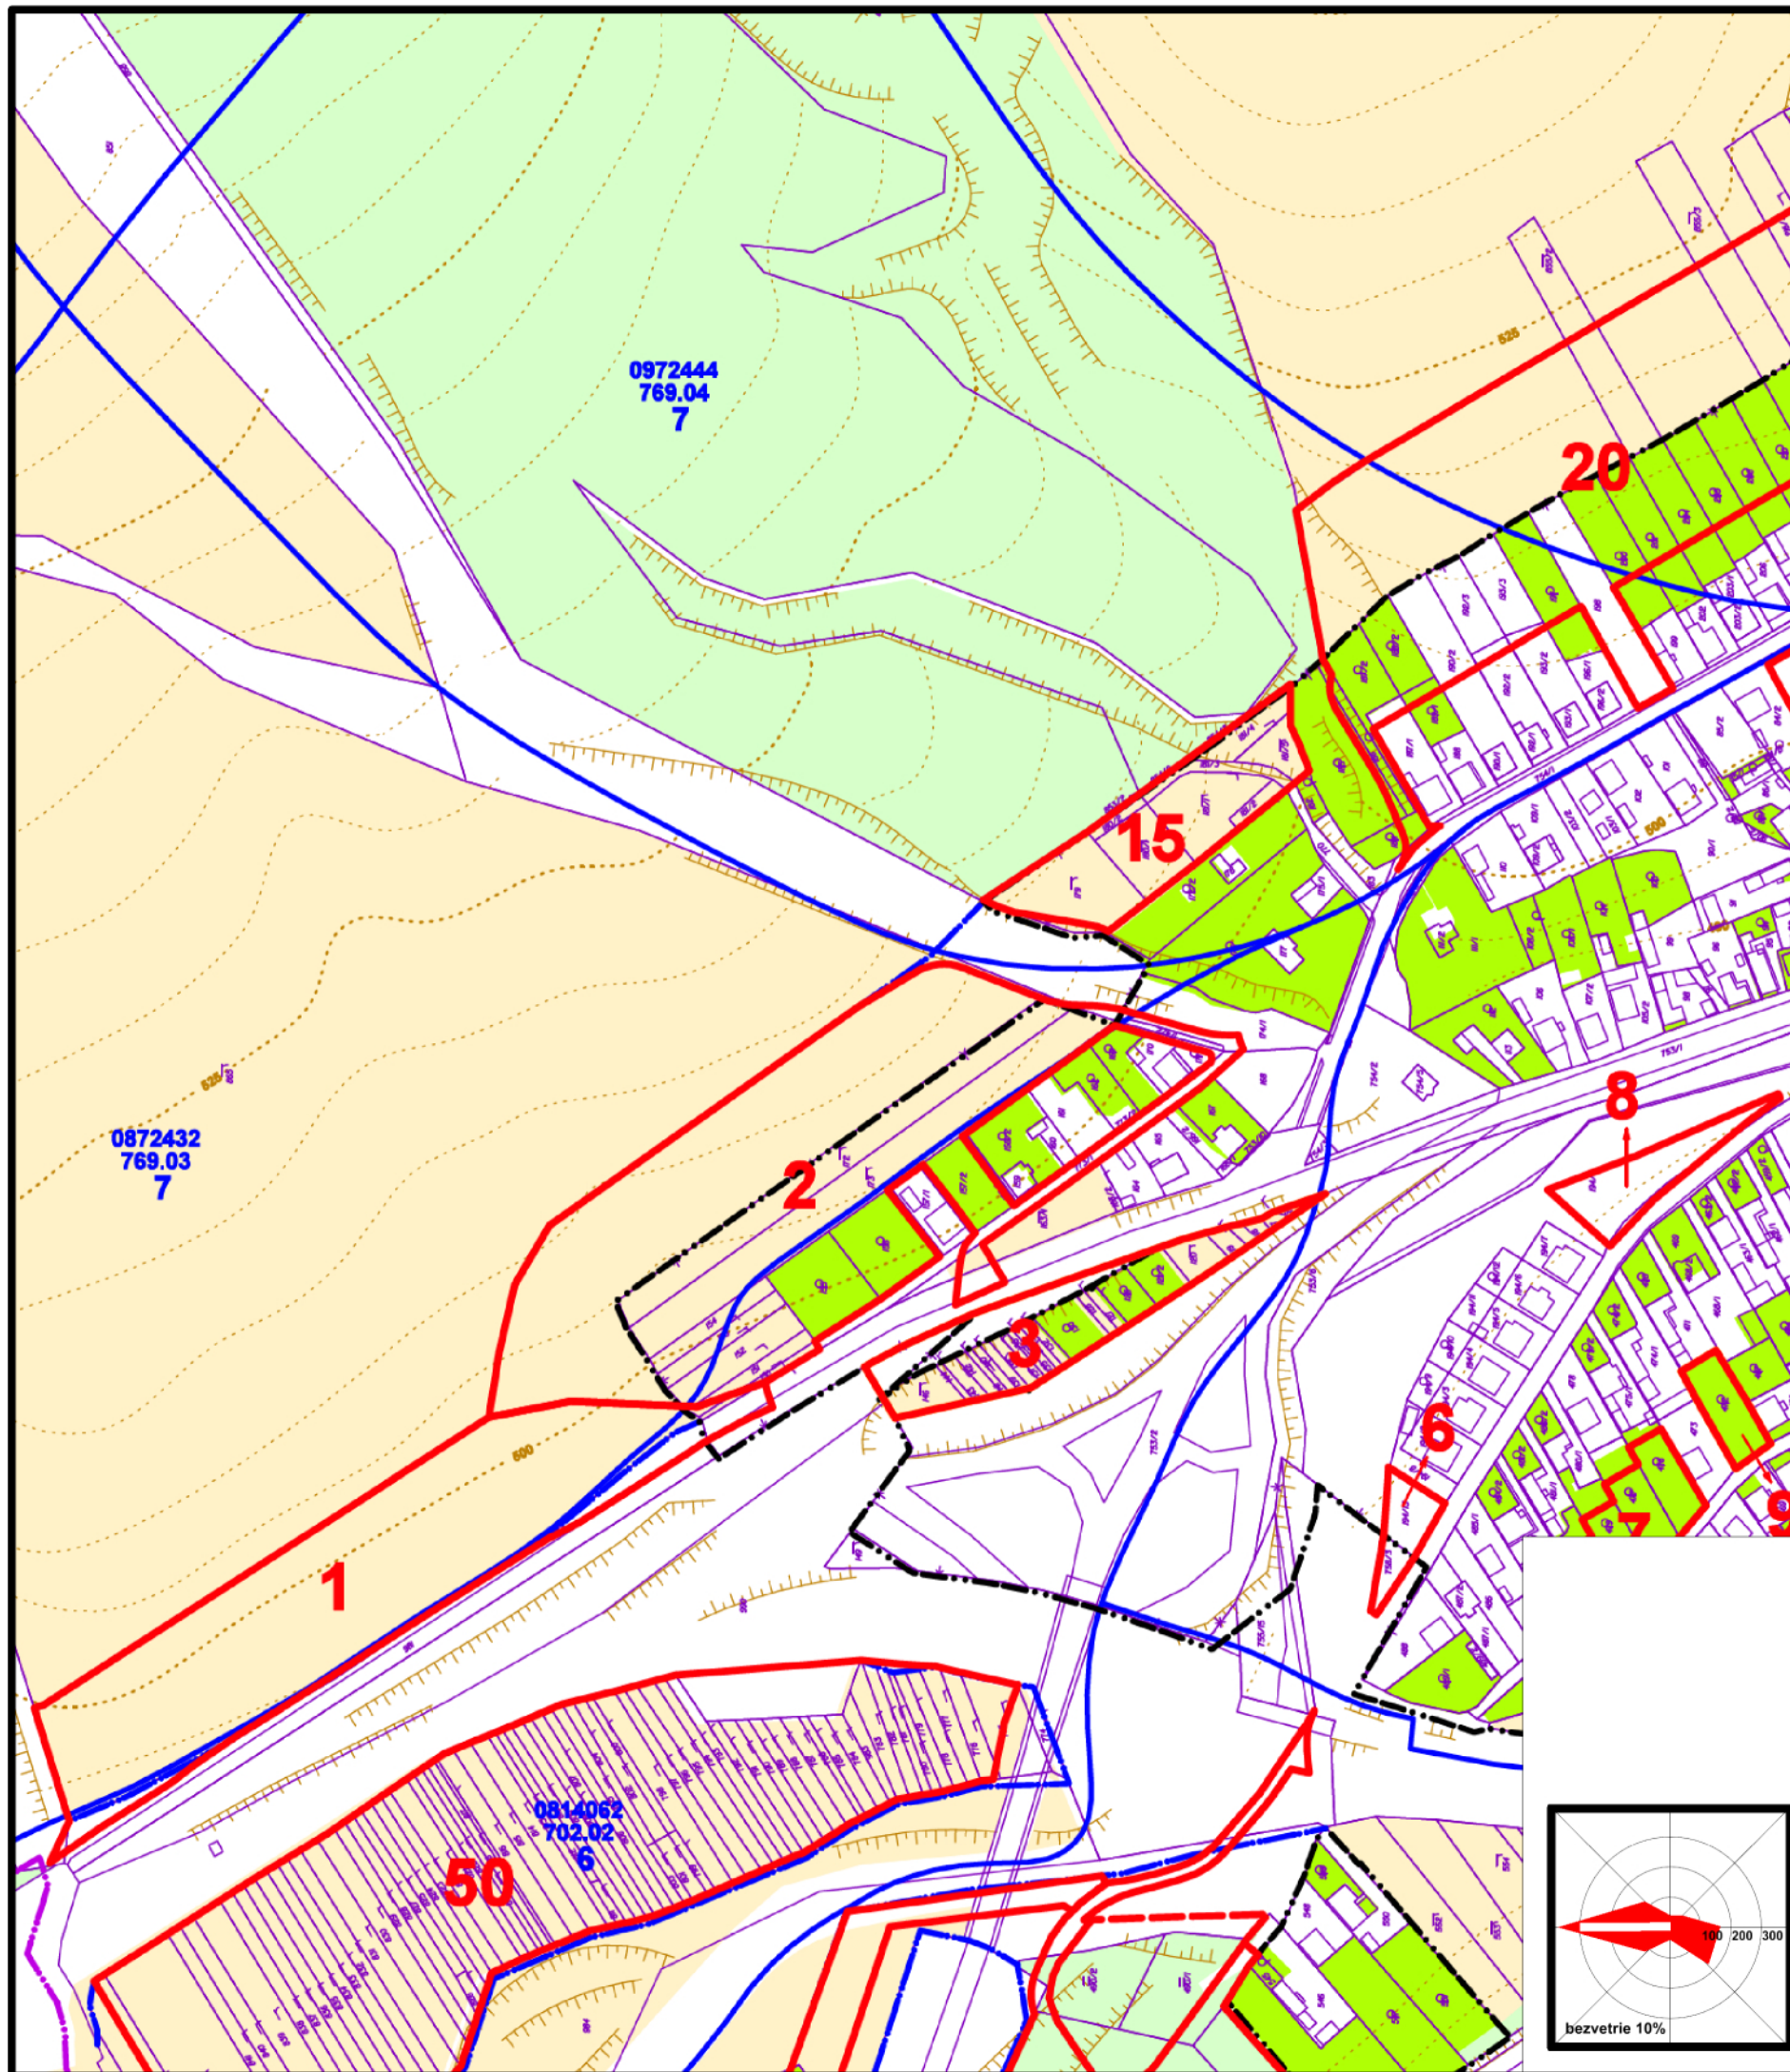

obsah výkresu	PERSPEKTÍVNE POUŽITIE PP A LP NA NEPOLNOHOSPODÁRSKE ÚČELY	mierka 1:2 880
---------------	--	--------------------------

názov dokumentácie
**ÚPN-O L'ubotín
Zmeny a doplnky č. 1 2025**

hlavný riešiteľ / autor	Ing.arch. Jakub Marek	číslo výkresu
zodpovedný projektant	Ing.arch. Dušan Marek	
vypracoval	Ing.arch. Jakub Marek, Jozef Žiaran	
druh projektu	ÚPD	formát 2xA4
číslo zákazky		dátum 2025

8A