



architektonická kancelária  
**arka**  
SPOLOČNOSŤ s.r.o.  
085 01 Kútina  
Zimná ul. 21  
Tel: +421 905 224 44  
e-mail: arka@arka.sk

Po oboch stranách komunikácie je v zmysle STN 73 6110 ponechávaný pas zelene šírky 3,0m.  
8. výstavba verejných parkovísk,  
9. účelová komunikácia k vodojemu a ČOV,  
10. modernizácie a zdvojkofajnenie železničnej trate.

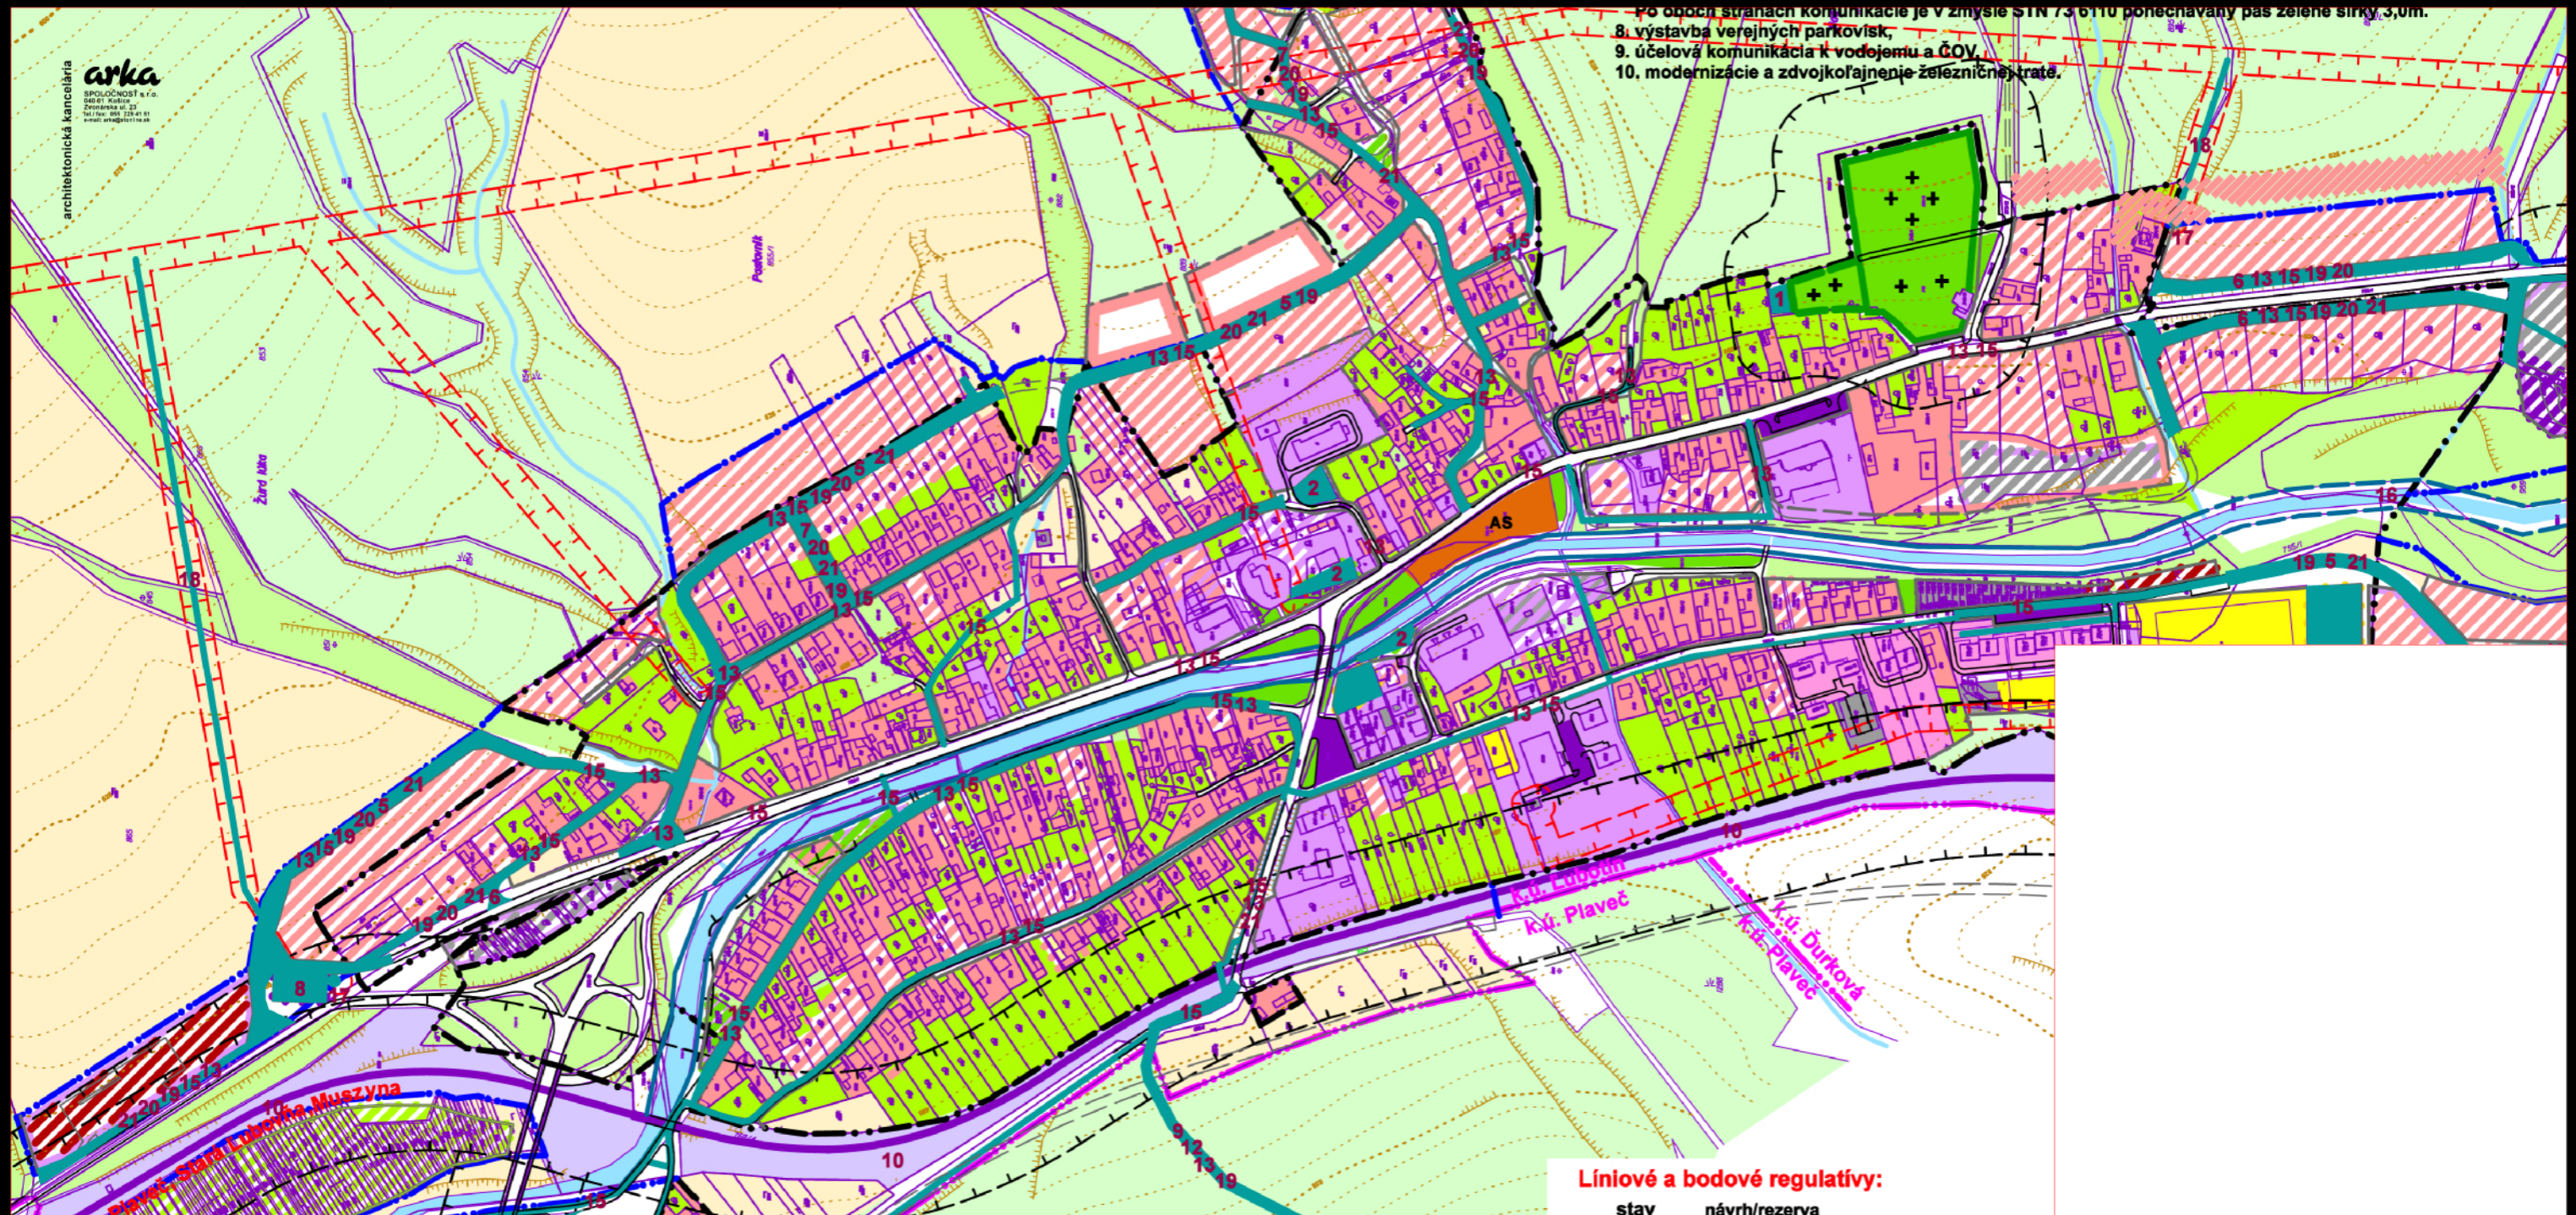

**Líniové a bodové regulatívy:**  
stav návrh/rezerva

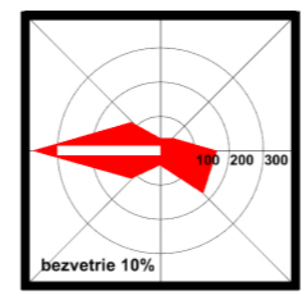

obsah výkresu **NÁVRH FUNKČNÝCH PLŔCH  
A VEREJNOPROSPEŠNÝCH STAVIEB** mierka **1:5 000**

názov dokumentácie  
**ÚPN-O Lúbotín  
Zmeny a doplnky č. 1 2025**

hlavný riešiteľ / autor	Ing.arch. Jakub Marek	číslo výkresu	
zodpovedný projektant	Ing.arch. Dušan Marek		
vypracoval	Ing.arch. Jakub Marek, Jozef Žiaran		
druh projektu	ÚPD	formát	2xA4
číslo zákazky		dátum	2025

**9**