


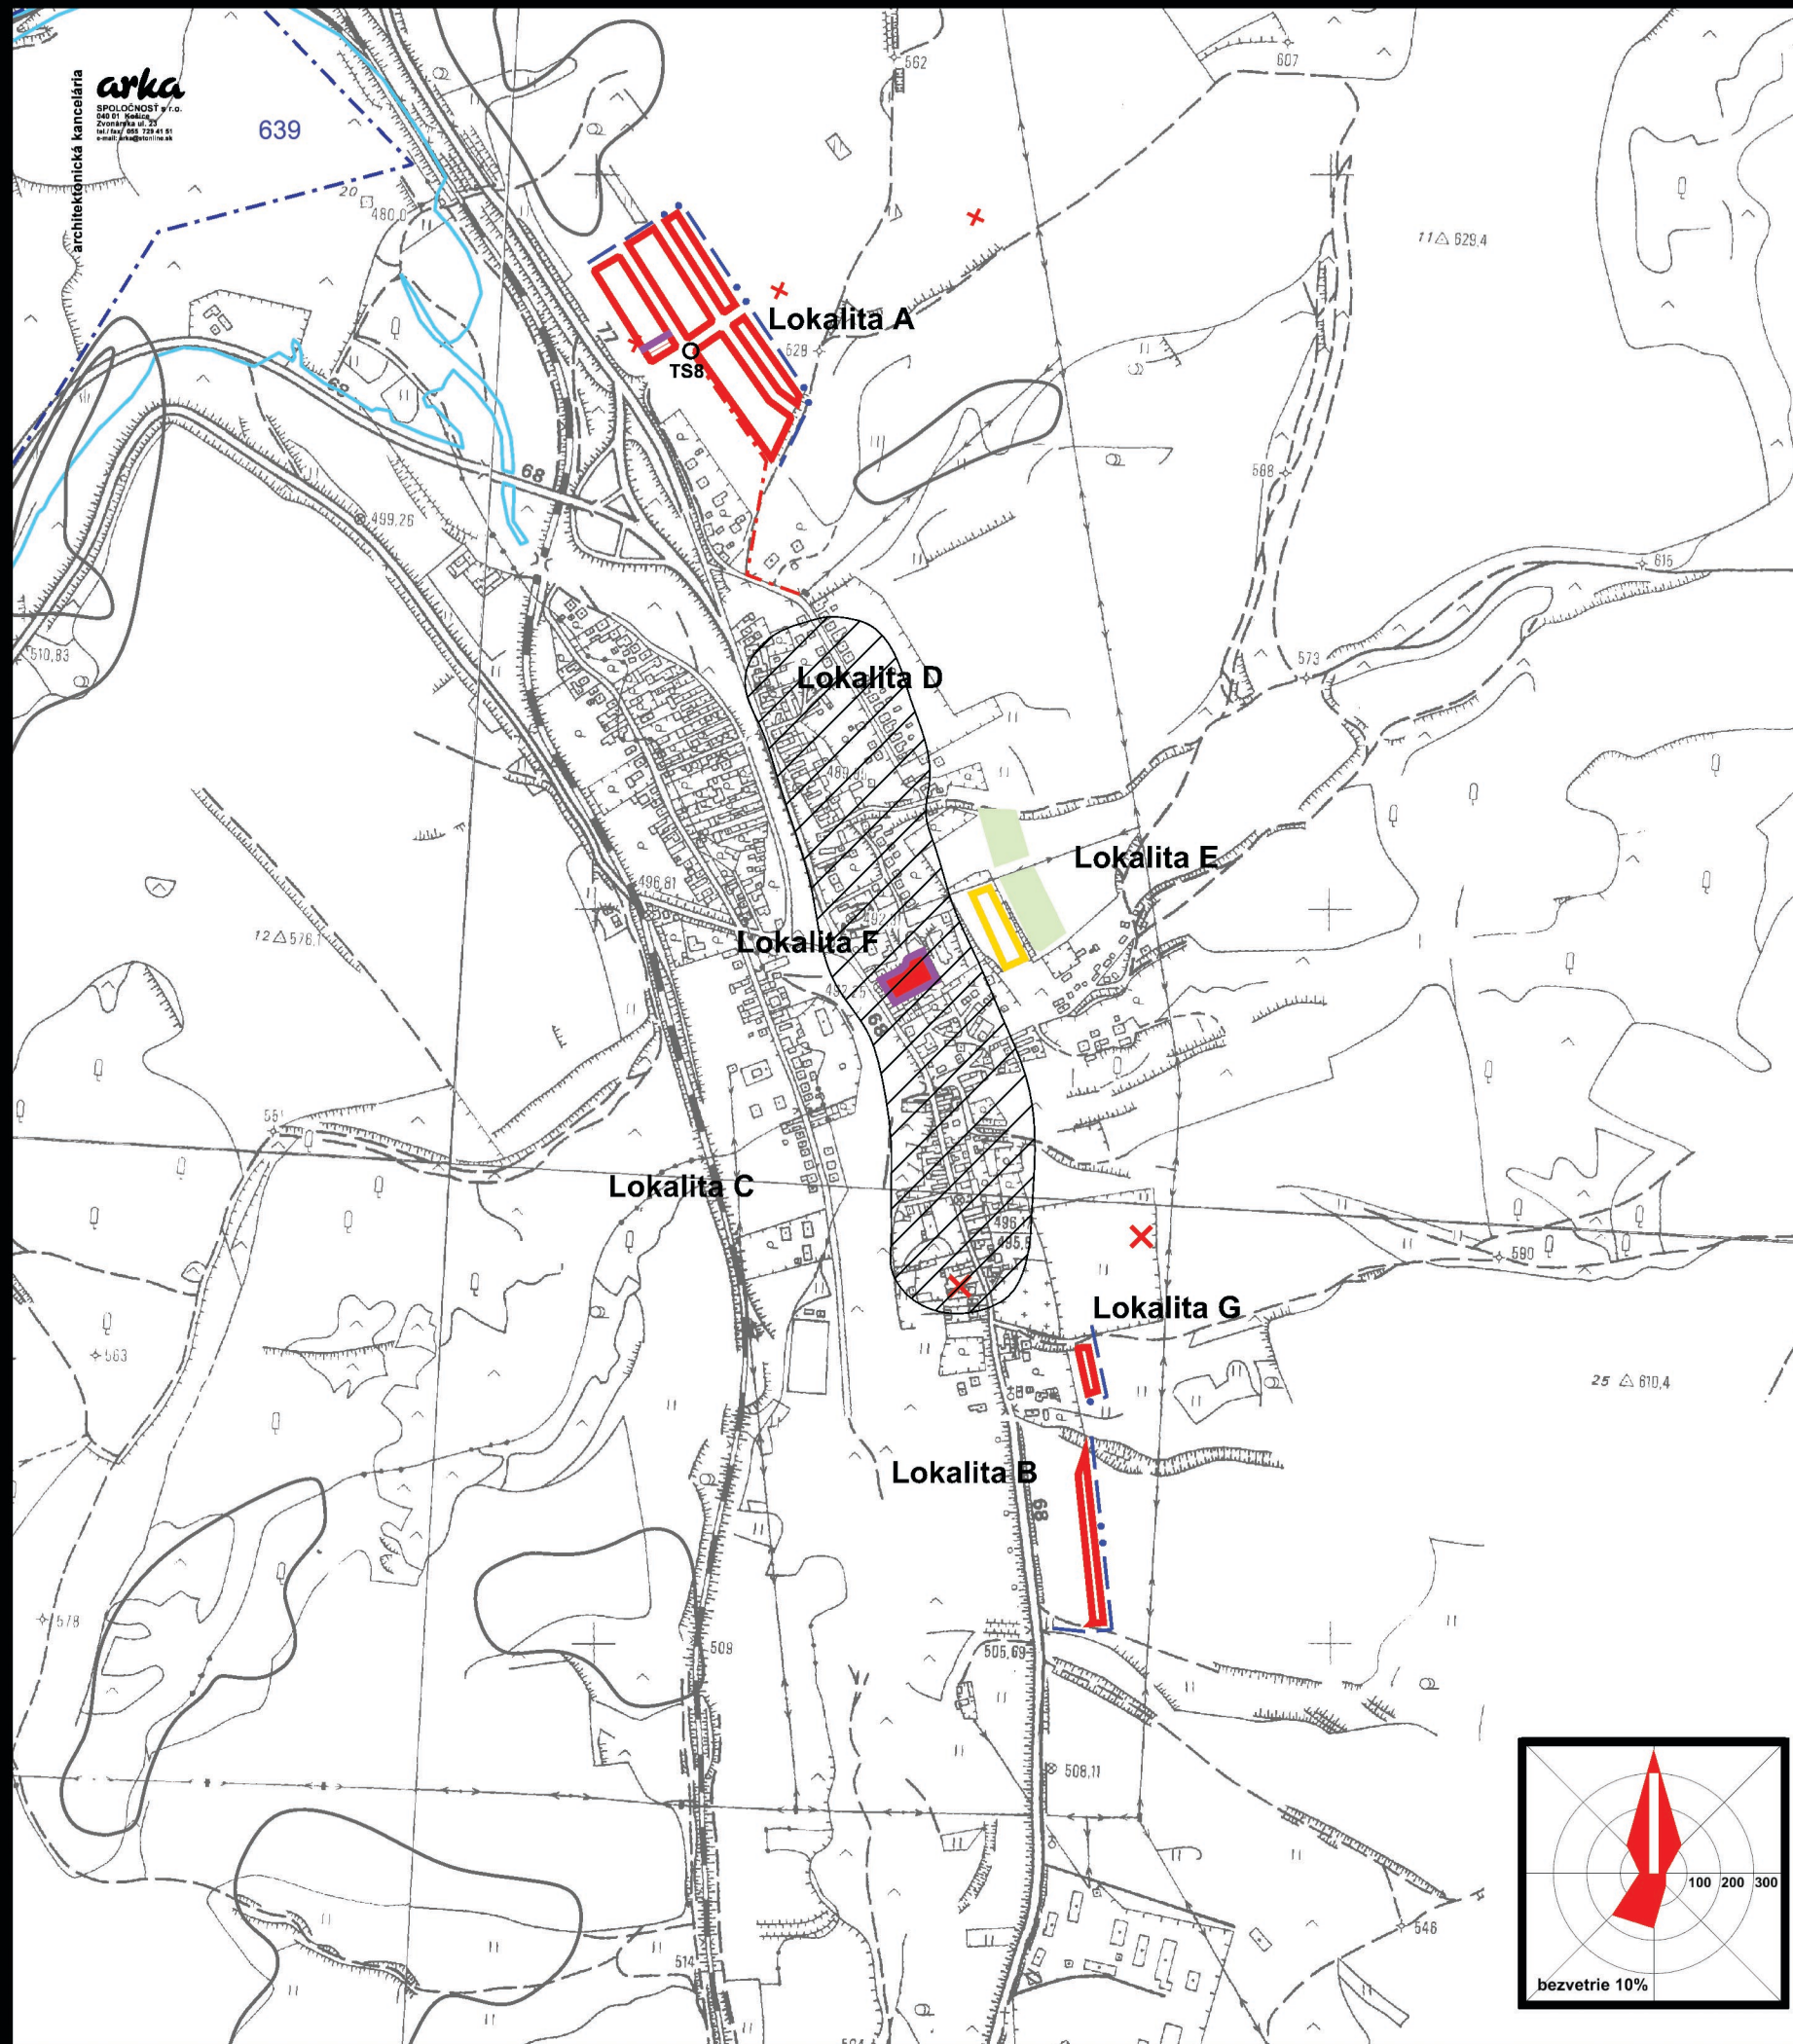

arka
architektonická kancelária
SPOLOČNOSŤ s.r.o.
040 01, Košice
Zvonárska ul. 25
tel/fax: 055 723 41 51
e-mail: arka@arke.sk

- návrh
- hranica zastavaného územia k 1.1.1990
 - plochy rodinných domov
 - plochy bytových domov
 - plochy občianskej vybavenosti
 - plochy občianskej vybavenosti a bývania
 - plochy športu
 - hranica ochranných pásiem na zrušenie
 - 22 kV VN podzemné káblové elektrické vedenie
 - 22 kV VN elektrické vedenie na zrušenie
 - dobývací priestor
 - zaosuvné územie aktívne a potencionálne
 - záplavová ciara Q100
 - plochy TTP
 - archeologické nálezisko - historické jadro obce

schválené dňa _____ uznesením č. _____
na zasadnutí obecného zastupiteľstva
č. VZN: _____

Ján Harčarik
starosta obce

obsah výkresu **Komplexný urbanistický návrh katastrálneho územia** mierka **1:10 000**

názov dokumentácie			
ÚPN-O L'ubotín			
Zmeny a doplnky č. 1 2025			
hlavný riešiteľ / autor	Ing.arch. Jakub Marek	číslo výkresu	
zodpovedný projektant	Ing.arch. Dušan Marek	2	
vypracoval	Ing.arch. Jakub Marek, Jozef Žiaran		
druh projektu	ÚPD	formát	2xA4
číslo zákazky		dátum	2026