
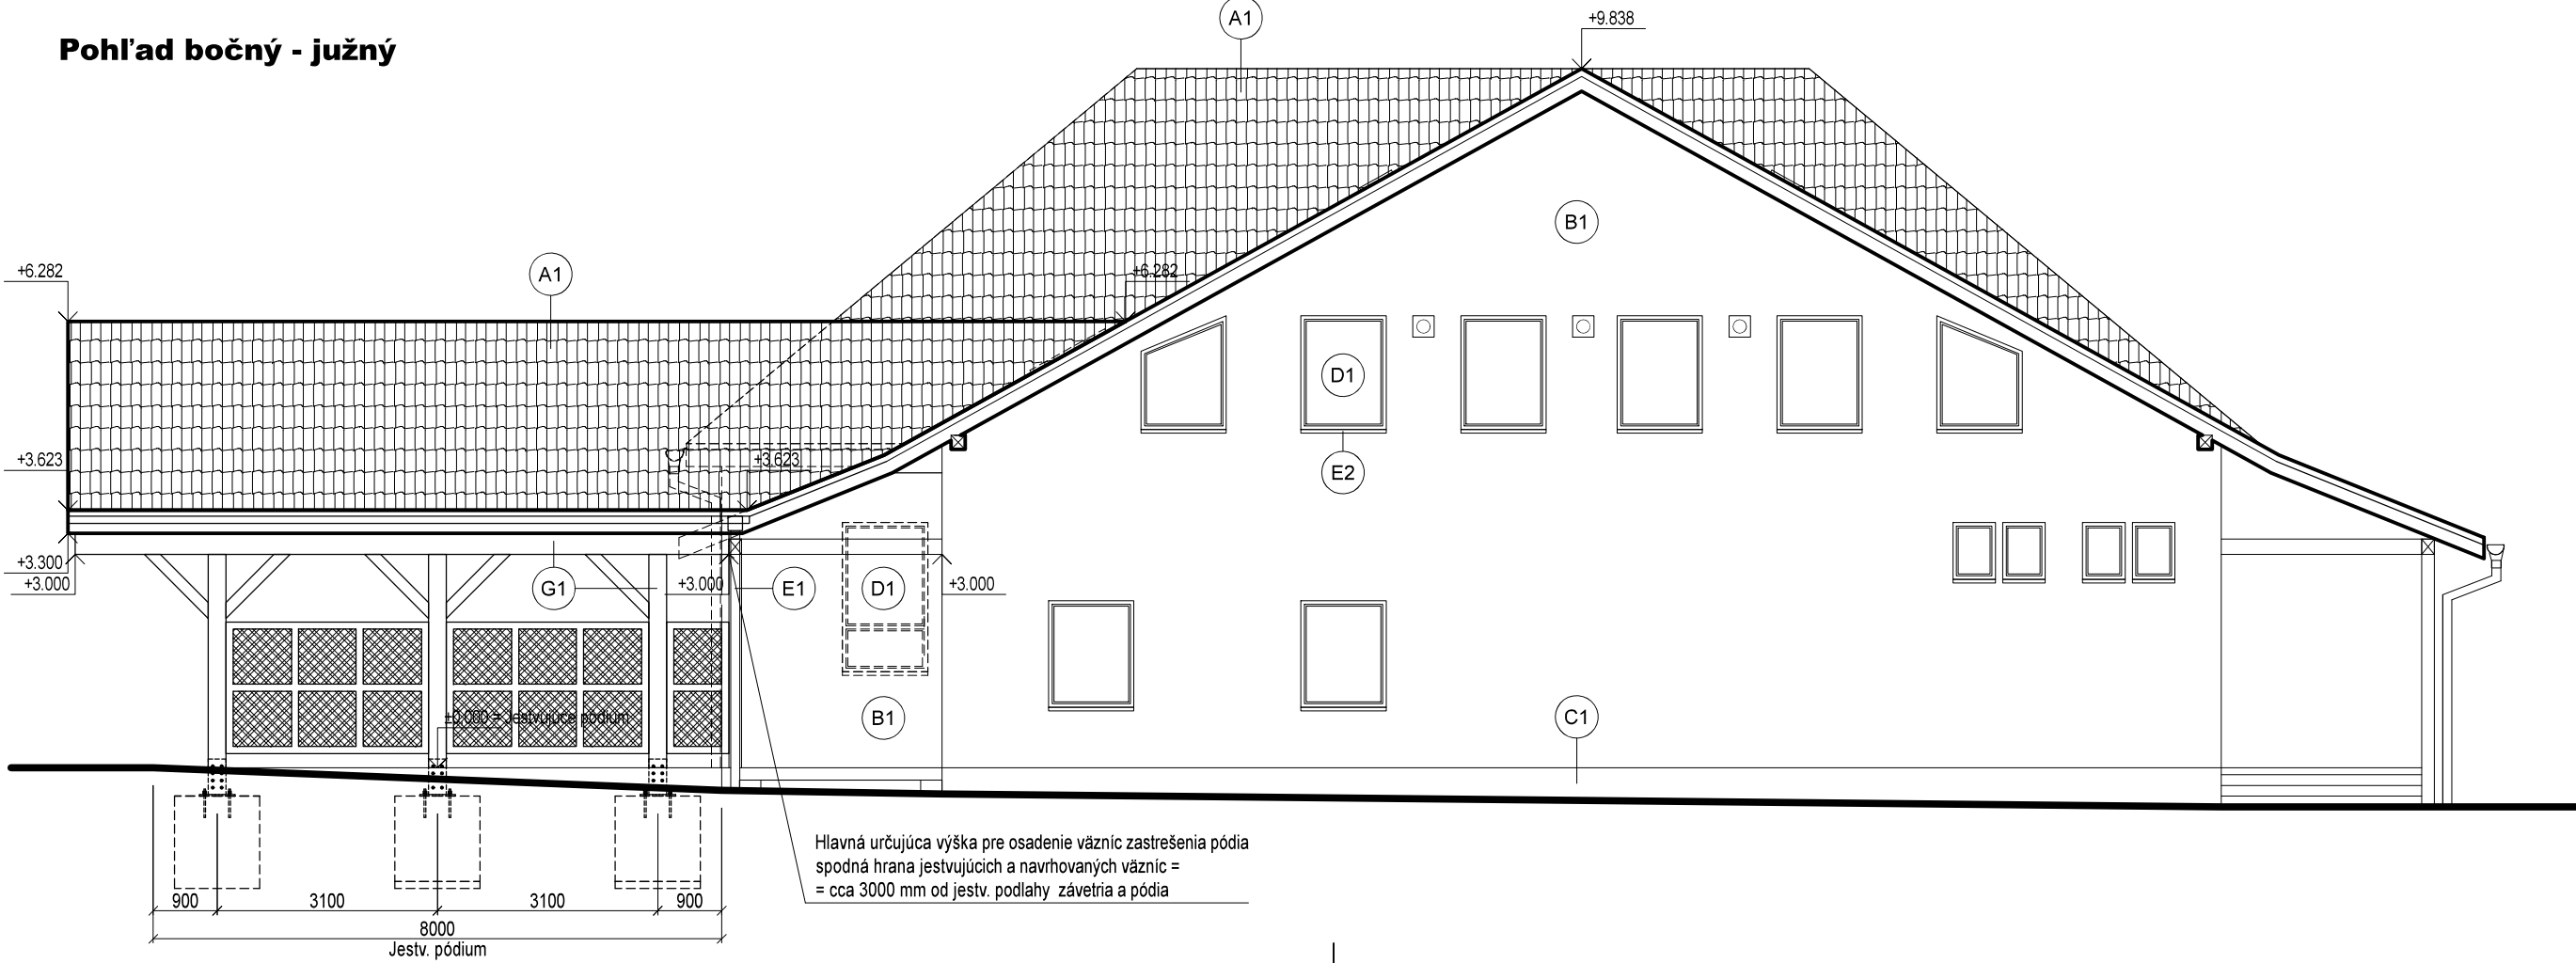


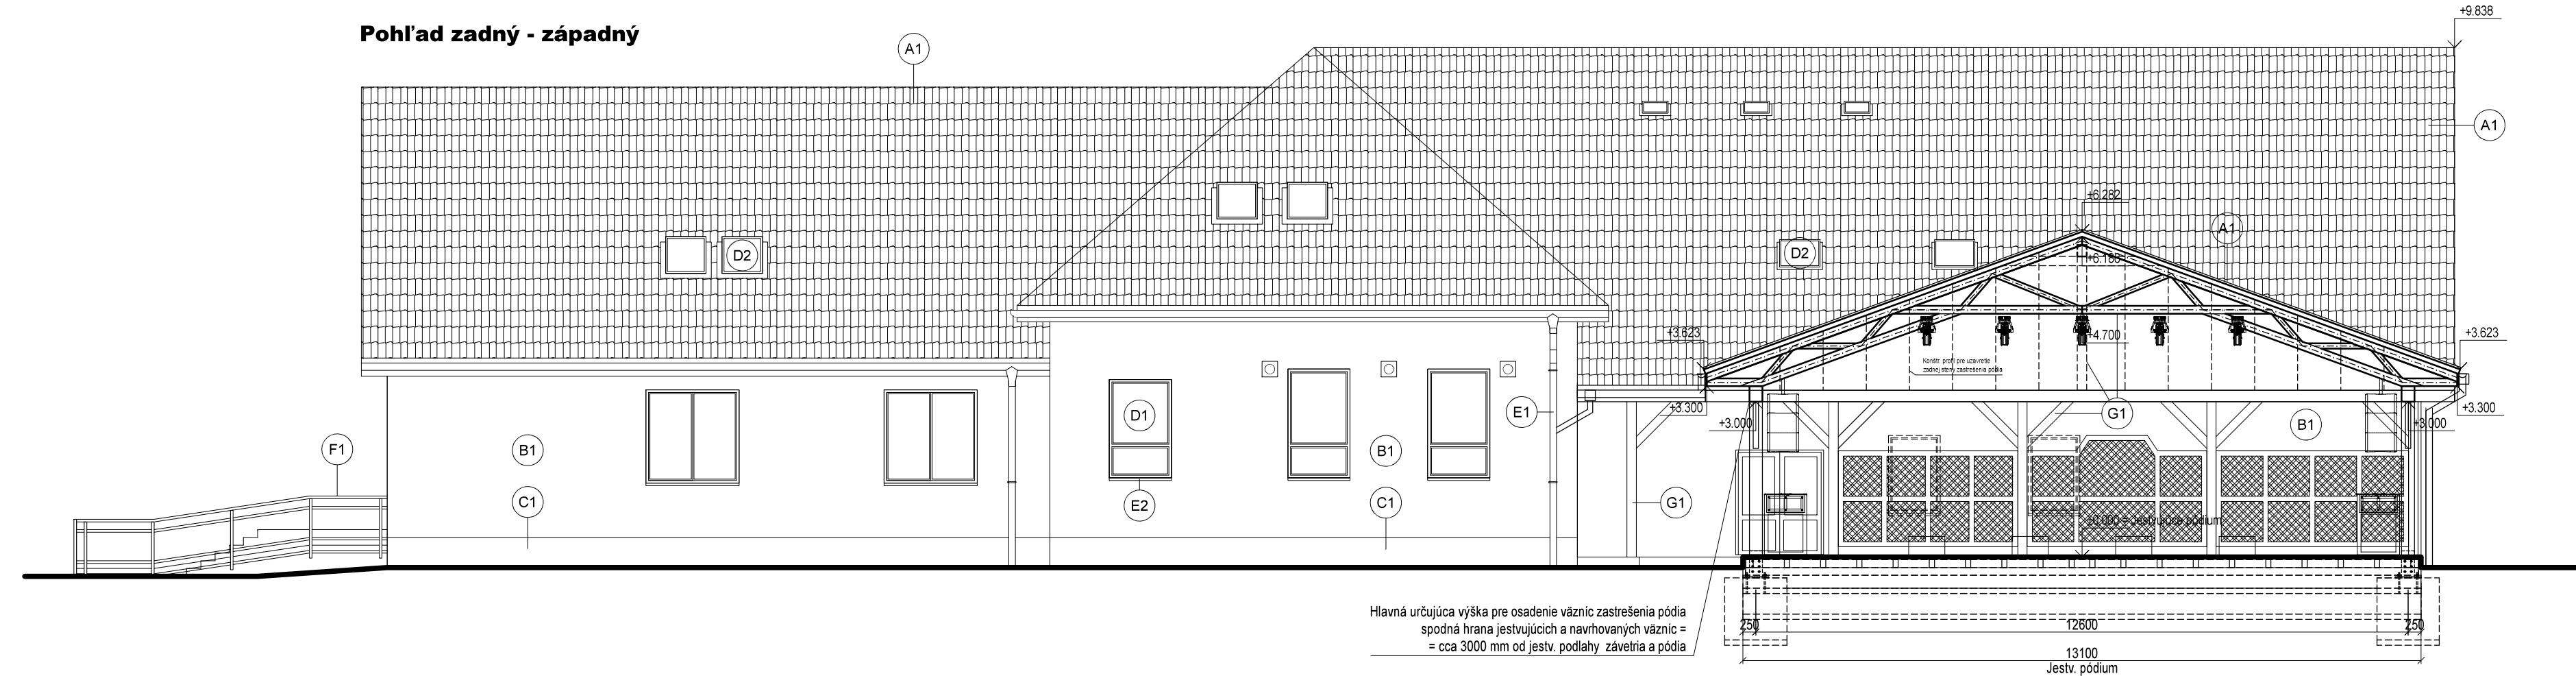

LEGENDA:

- A1 Strešná krytina ROVA, typ "profil 35" (podľa pôvodnej PD) z poplastovaného plechu, farebný odieň prispôbiť existujúcej krytine (odieň hnedý)
- B1 Jestvujúca fasádna jemnozrná ušľachtilá omietka - odieň dvojkombinácia farieb žltej a oranžovej
- C1 Jestvujúca soklová jemnozrná ušľachtilá omietka - odieň tehlový
- D1 Jestvujúce výplňové konštrukcie otvorov - plastové okná a dvere - odieň biely
- D2 Jestvujúce výplňové konštrukcie otvorov - jestvujúce strešné okná a svetlovody
- E1 Klampiarske konštrukcie - odkvapový systém (žľaby, zvody, kotlíky a pod.) z poplastovaného plechu, farebný odieň prispôbiť existujúcemu odkvapovému systému (odieň hnedý)
- E2 Klampiarske konštrukcie - jestvujúce oplechovanie parapetov okien z poplastovaného plechu, odieň biely
- F1 Jestv. konštrukcia ocel.zábradlia - odieň tehlový
- G1 Nosná drevená konštrukcia zastrešenia, vonkajší lažierovací náter 3x - farebný odieň prispôbiť existujúcej povrchovej úprave (odieť červenohnedý)

Poznámka:



- stavebné práce realizovať podľa platných STN a technologických predpisov aplikovaných stavebných hmôt a materiálov
- pri aplikácii povrchových úprav dodržať technologické prestávky v závislosti od aplikovaných hmôt a technológií podľa pokynov výrobcu
- konštrukčné detaily opláštenia realizovať podľa tech. listov príslušného systému a prostredníctvom systémových prvkov navrhovaného systému
- počas vykonávania stavebných prác je potrebné dodržiavať všetky bezpečnostné opatrenia, používať prac. ochranné pomôcky
- odpad vyprodukovaný zo samotnej realizácie roztrieť a zabezpečiť jeho likvidáciu v zmysle platnej legislatívy
- pred výrobou a osádzaním stolárskych, klampiarskych a zámočníckych výrobkov je potrebné premerať rozmery súvisiacich konštrukcií
- odkvapový systém zaistiť do areálovej kanalizácie
- PD je vypracovaná v rozsahu pre vydanie stavebného povolenia

UPOZORNENIE:

- rozmery kontrolovať na mieste, prípadné nejasnosti resp. značné rozmerové odchýlky konzultovať s projektantom.

±0,000 = jestvujúca podlaha pódia

|                                                            |                                       |   |   |
|------------------------------------------------------------|---------------------------------------|---|---|
| Investor:<br>Obec Ľubotín, Na rovni 302/12, 065 41 Ľubotín | Objekt:<br>Prešovský<br>Stará Ľubovňa | Generálny projektant:<br>STAVARCH, s.r.o.<br>17. novembra 1362/9<br>064 01 Stará Ľubovňa<br>Tel.: +421 907 952 118<br>mailto:stavarch@stavarch.sk | Zodpovedný projektant:   |
| Názov stavby:                                              | Klasifikačné<br>stavby: 1 2 6 1       | Číslo zákazky: Z03-2019<br>Archívne číslo: Z03-2019                                                                                               | Datum: 07/2019<br>Formát: A4x4   |
| Stavebné úpravy amfiteátra v Ľubotíne - zastrešenie pódia  |                                       | Škála: 1:100<br>DSP   | ASR   |
| D. SO-01 Vlastná stavba                                    |                                       | Projektant: STAVARCH, s.r.o.<br>17. novembra 1362/9<br>064 01 Stará Ľubovňa                                                                       | Všetky informácie obsiahnuté na tomto výkrese sú vlastníctvom firmy STAVARCH a.s. Ich použitie alebo odovzdanie tretej osobe je nezákonné na základe opätovného dohodnutia. |
| Oblasť výkresu: Pohľady                                    |                                       | Vypracoval a kreslil: Ing. Jozef PISARČÍK   | Číslo výkresu: A.105   |

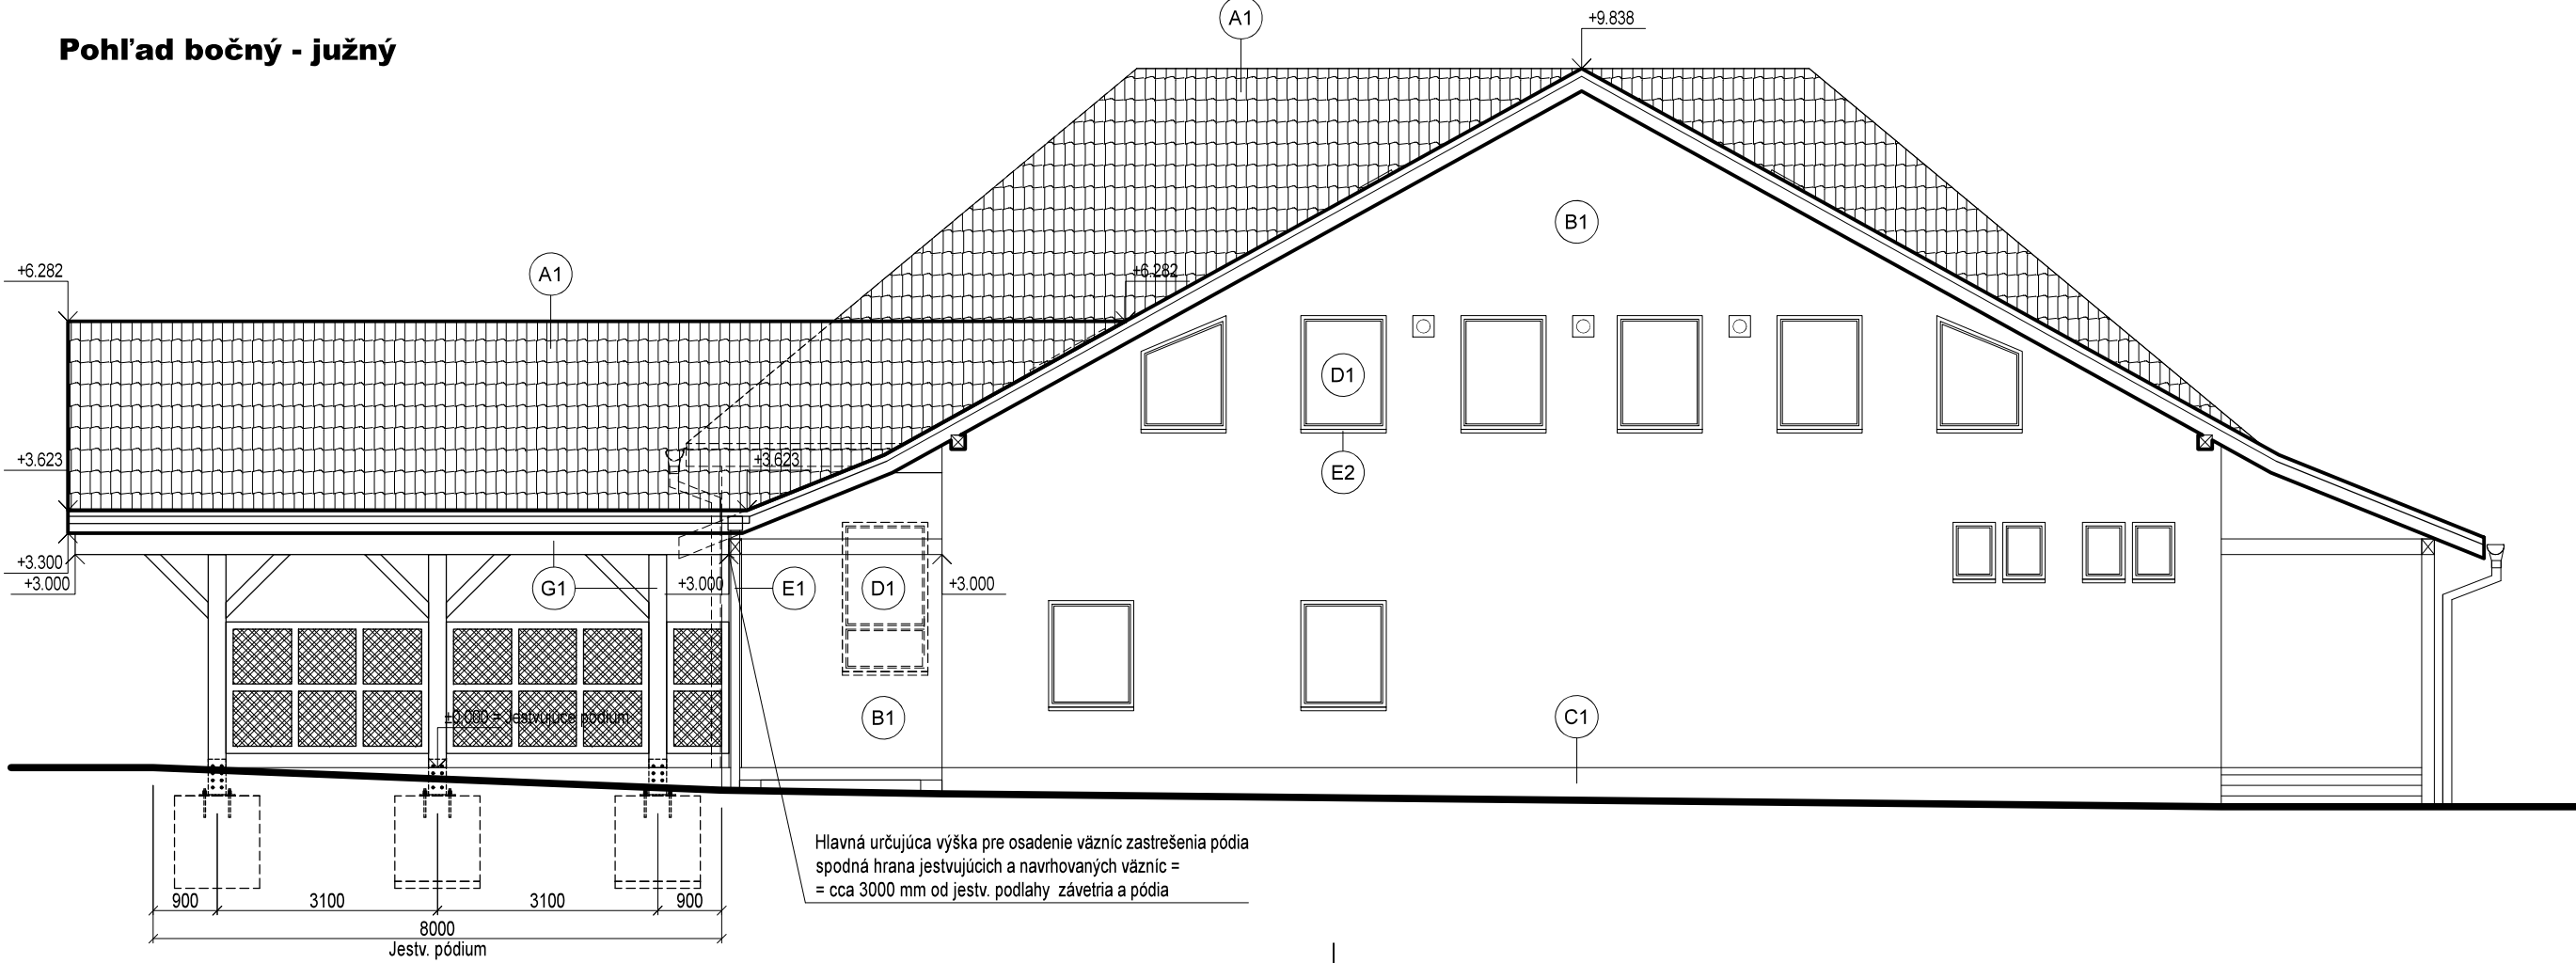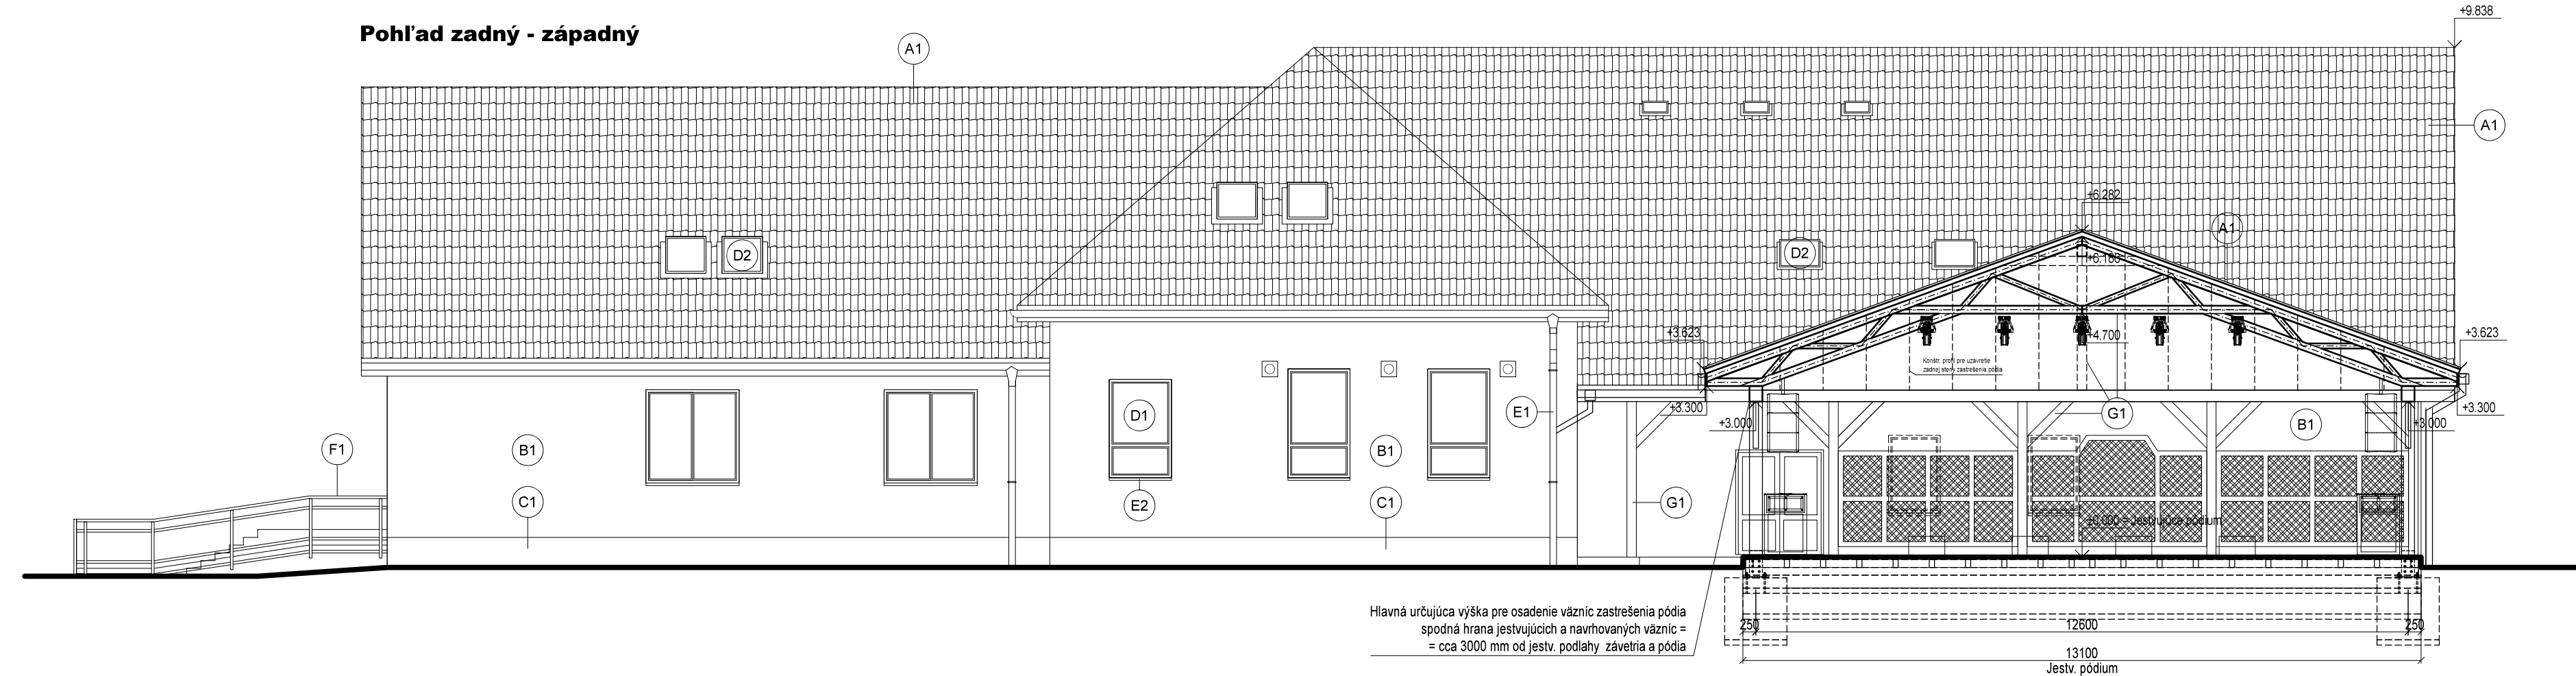

LEGENDA:

- A1 Strešná krytina ROVA, typ "profil 35" (podľa pôvodnej PD) z poplastovaného plechu, farebný odieň prispôbiť existujúcej krytine (odieň hnedý)
- B1 Jestvujúca fasádna jemnozrná ušľachtilá omietka - odieň dvojkombinácia farieb žltej a oranžovej
- C1 Jestvujúca soklová jemnozrná ušľachtilá omietka - odieň tehlový
- D1 Jestvujúce výplňové konštrukcie otvorov - plastové okná a dvere - odieň biely
- D2 Jestvujúce výplňové konštrukcie otvorov - jestvujúce strešné okná a svetlovody
- E1 Klampiarske konštrukcie - odkvapový systém (žľaby, zvody, kotlíky a pod.) z poplastovaného plechu, farebný odieň prispôbiť existujúcemu odkvapovému systému (odieň hnedý)
- E2 Klampiarske konštrukcie - jestvujúce oplechovanie parapetov okien z poplastovaného plechu, odieň biely
- F1 Jestv. konštrukcia ocel.zábradlia - odieň tehlový
- G1 Nosná drevená konštrukcia zastrešenia, vonkajší lažierovací náter 3x - farebný odieň prispôbiť existujúcej povrchovej úprave (odieť červenohnedý)

Poznámka:

- stavebné práce realizovať podľa platných STN a technologických predpisov aplikovaných stavebných hmôt a materiálov
- pri aplikácii povrchových úprav dodržať technologické prestávky v závislosti od aplikovaných hmôt a technológií podľa pokynov výrobcu
- konštrukčné detaily opláštenia realizovať podľa tech. listov príslušného systému a prostredníctvom systémových prvkov navrhovaného systému
- počas vykonávania stavebných prác je potrebné dodržiavať všetky bezpečnostné opatrenia, používať prac. ochranné pomôcky
- odpad vyprodukovaný zo samotnej realizácie roztrieť a zabezpečiť jeho likvidáciu v zmysle platnej legislatívy
- pred výrobou a osádzaním stolárskych, klampiarskych a zámočníckych výrobkov je potrebné premerať rozmery súvisiacich konštrukcií
- odkvapový systém zaistiť do areálovej kanalizácie
- PD je vypracovaná v rozsahu pre vydanie stavebného povolenia

UPOZORNENIE:

- rozmery kontrolovať na mieste, prípadné nejasnosti resp. značné rozmerové odchýlky konzultovať s projektantom.

±0,000 = jestvujúca podlaha pódia

|                                                            |                                       |   |   |
|------------------------------------------------------------|---------------------------------------|---|---|
| Investor:<br>Obec Ľubotín, Na rovni 302/12, 065 41 Ľubotín | Objekt:<br>Prešovský<br>Stará Ľubovňa | Generálny projektant:<br>STAVARCH, s.r.o.<br>17. novembra 1362/9<br>064 01 Stará Ľubovňa<br>Tel.: +421 907 952 118<br>mailto:stavarch@stavarch.sk | Zodpovedný projektant:   |
| Názov stavby:                                              | Klasifikačné<br>stavby: 1 2 6 1       | Číslo zákazky: Z03-2019<br>Archívne číslo: Z03-2019                                                                                               | Datum: 07/2019<br>Formát: A4x4   |
| Stavebné úpravy amfiteátra v Ľubotíne - zastrešenie pódia  |                                       | Škála: 1:100<br>DSP   | ASR   |
| D. SO-01 Vlastná stavba                                    |                                       | Projektant: STAVARCH, s.r.o.<br>17. novembra 1362/9<br>064 01 Stará Ľubovňa                                                                       | Všetky informácie obsiahnuté na tomto výkrese sú vlastníctvom firmy STAVARCH a.s. Ich použitie alebo odovzdanie tretej osobe je nezákonné na základe opätovného dohodnutia. |
| Oblasť výkresu: Pohľady                                    |                                       | Vypracoval a kreslil: Ing. Jozef PISARČÍK   | Číslo výkresu: A.105   |