



Situácia - záujmové územie


KÚ: Ľubotín
 Obec: Ľubotín

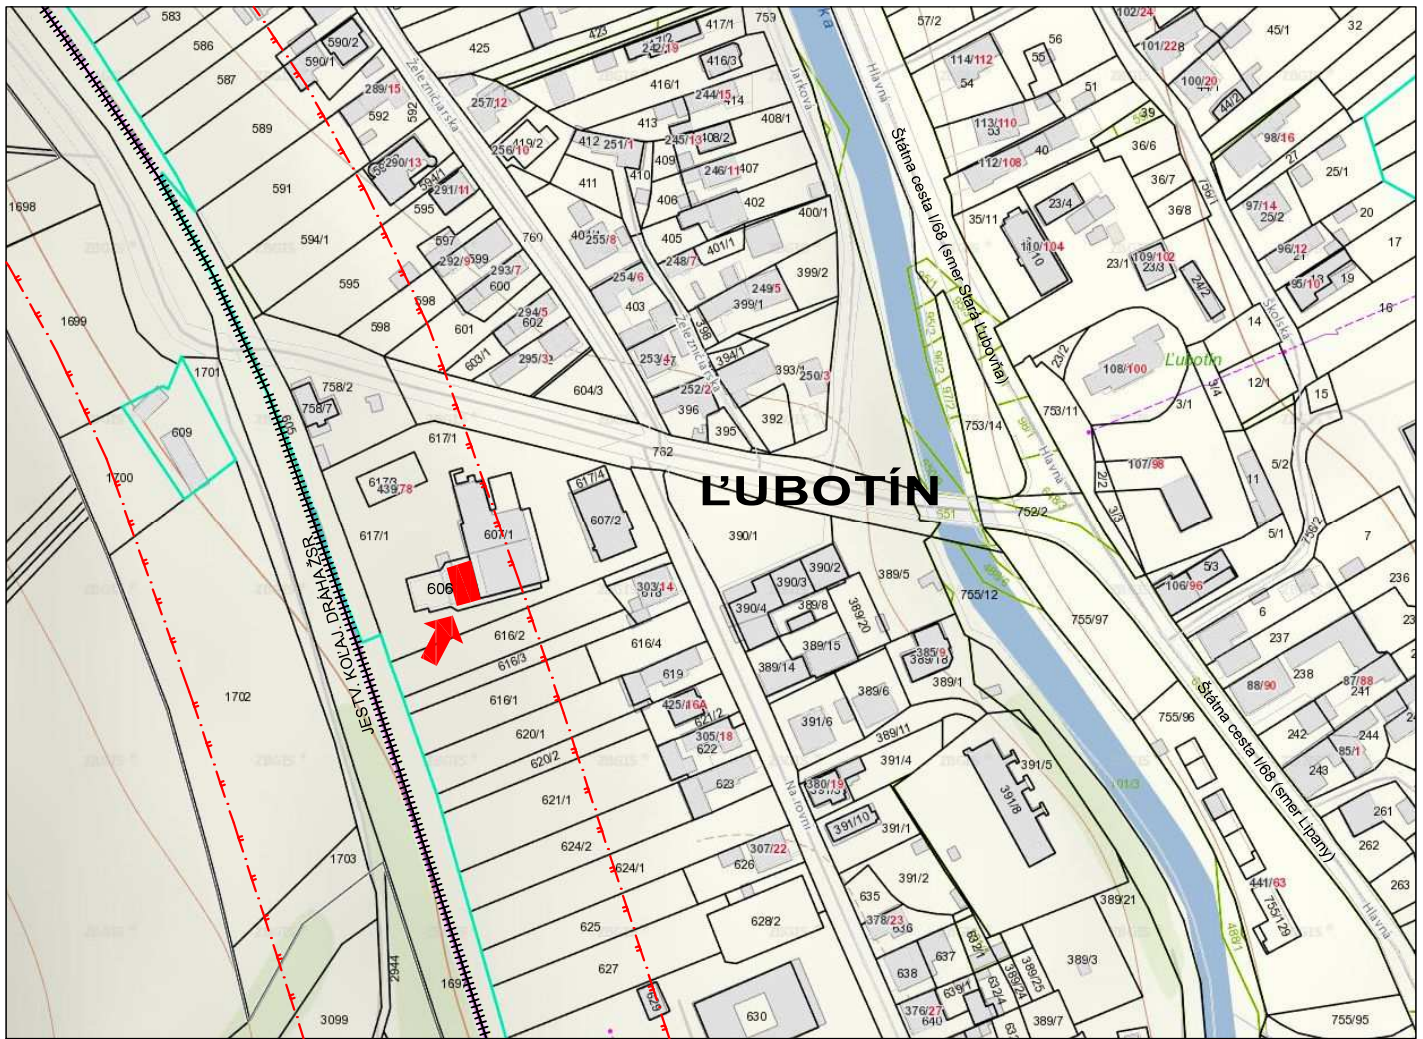

Umiestnenie predmetnej stavby v lokalite

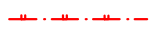

Ochranné pásmo 60m - koľaj. dráha ŽSR

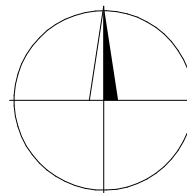

Investor: Obec Ľubotín, Na rovni 302/12, 065 41 Ľubotín		Kraj: Prešovský	Generálny projektant: STAVARCH, s.r.o. 17.novembra 1363/9 064 01 Stará Ľubovňa Tel.: +421 907 952 178 mail: pisarcik@sinet.sk	Zodpovedný projektant:
Názov stavby: Stavebné úpravy amfiteátra v Ľubotíne - zastrešenie pódia		Klasifikácia stavby: 1 2 6 1	Číslo zákazky: Z03-2019	Všetky informácie obsiahnuté na tomto výkrese sú vlastníctvom firmy STAVARCH, s.r.o. Ich použitie alebo odovzdanie tretej osobe je viazané na písomný súhlas oprávneného zástupcu.
<div style="border: 2px solid black; padding: 5px; display: inline-block;"> C. </div> Celková situácia		Projektant profesie: STAVARCH, s.r.o. 17.novembra 1363/9 06401 Stará Ľubovňa	Archívne číslo: Z03-2019	
		Stupeň: R DÚR+DSP Mierka: ASR	Dátum: 07/2019 Formát: A4x1	
Obsah výkresu: Situácia - záujmové územie		Projektant: Ing. Jozef PISARČÍK	Číslo výkresu: C.101	