



územný plán obce L'UBOTÍN

ZaD č.1

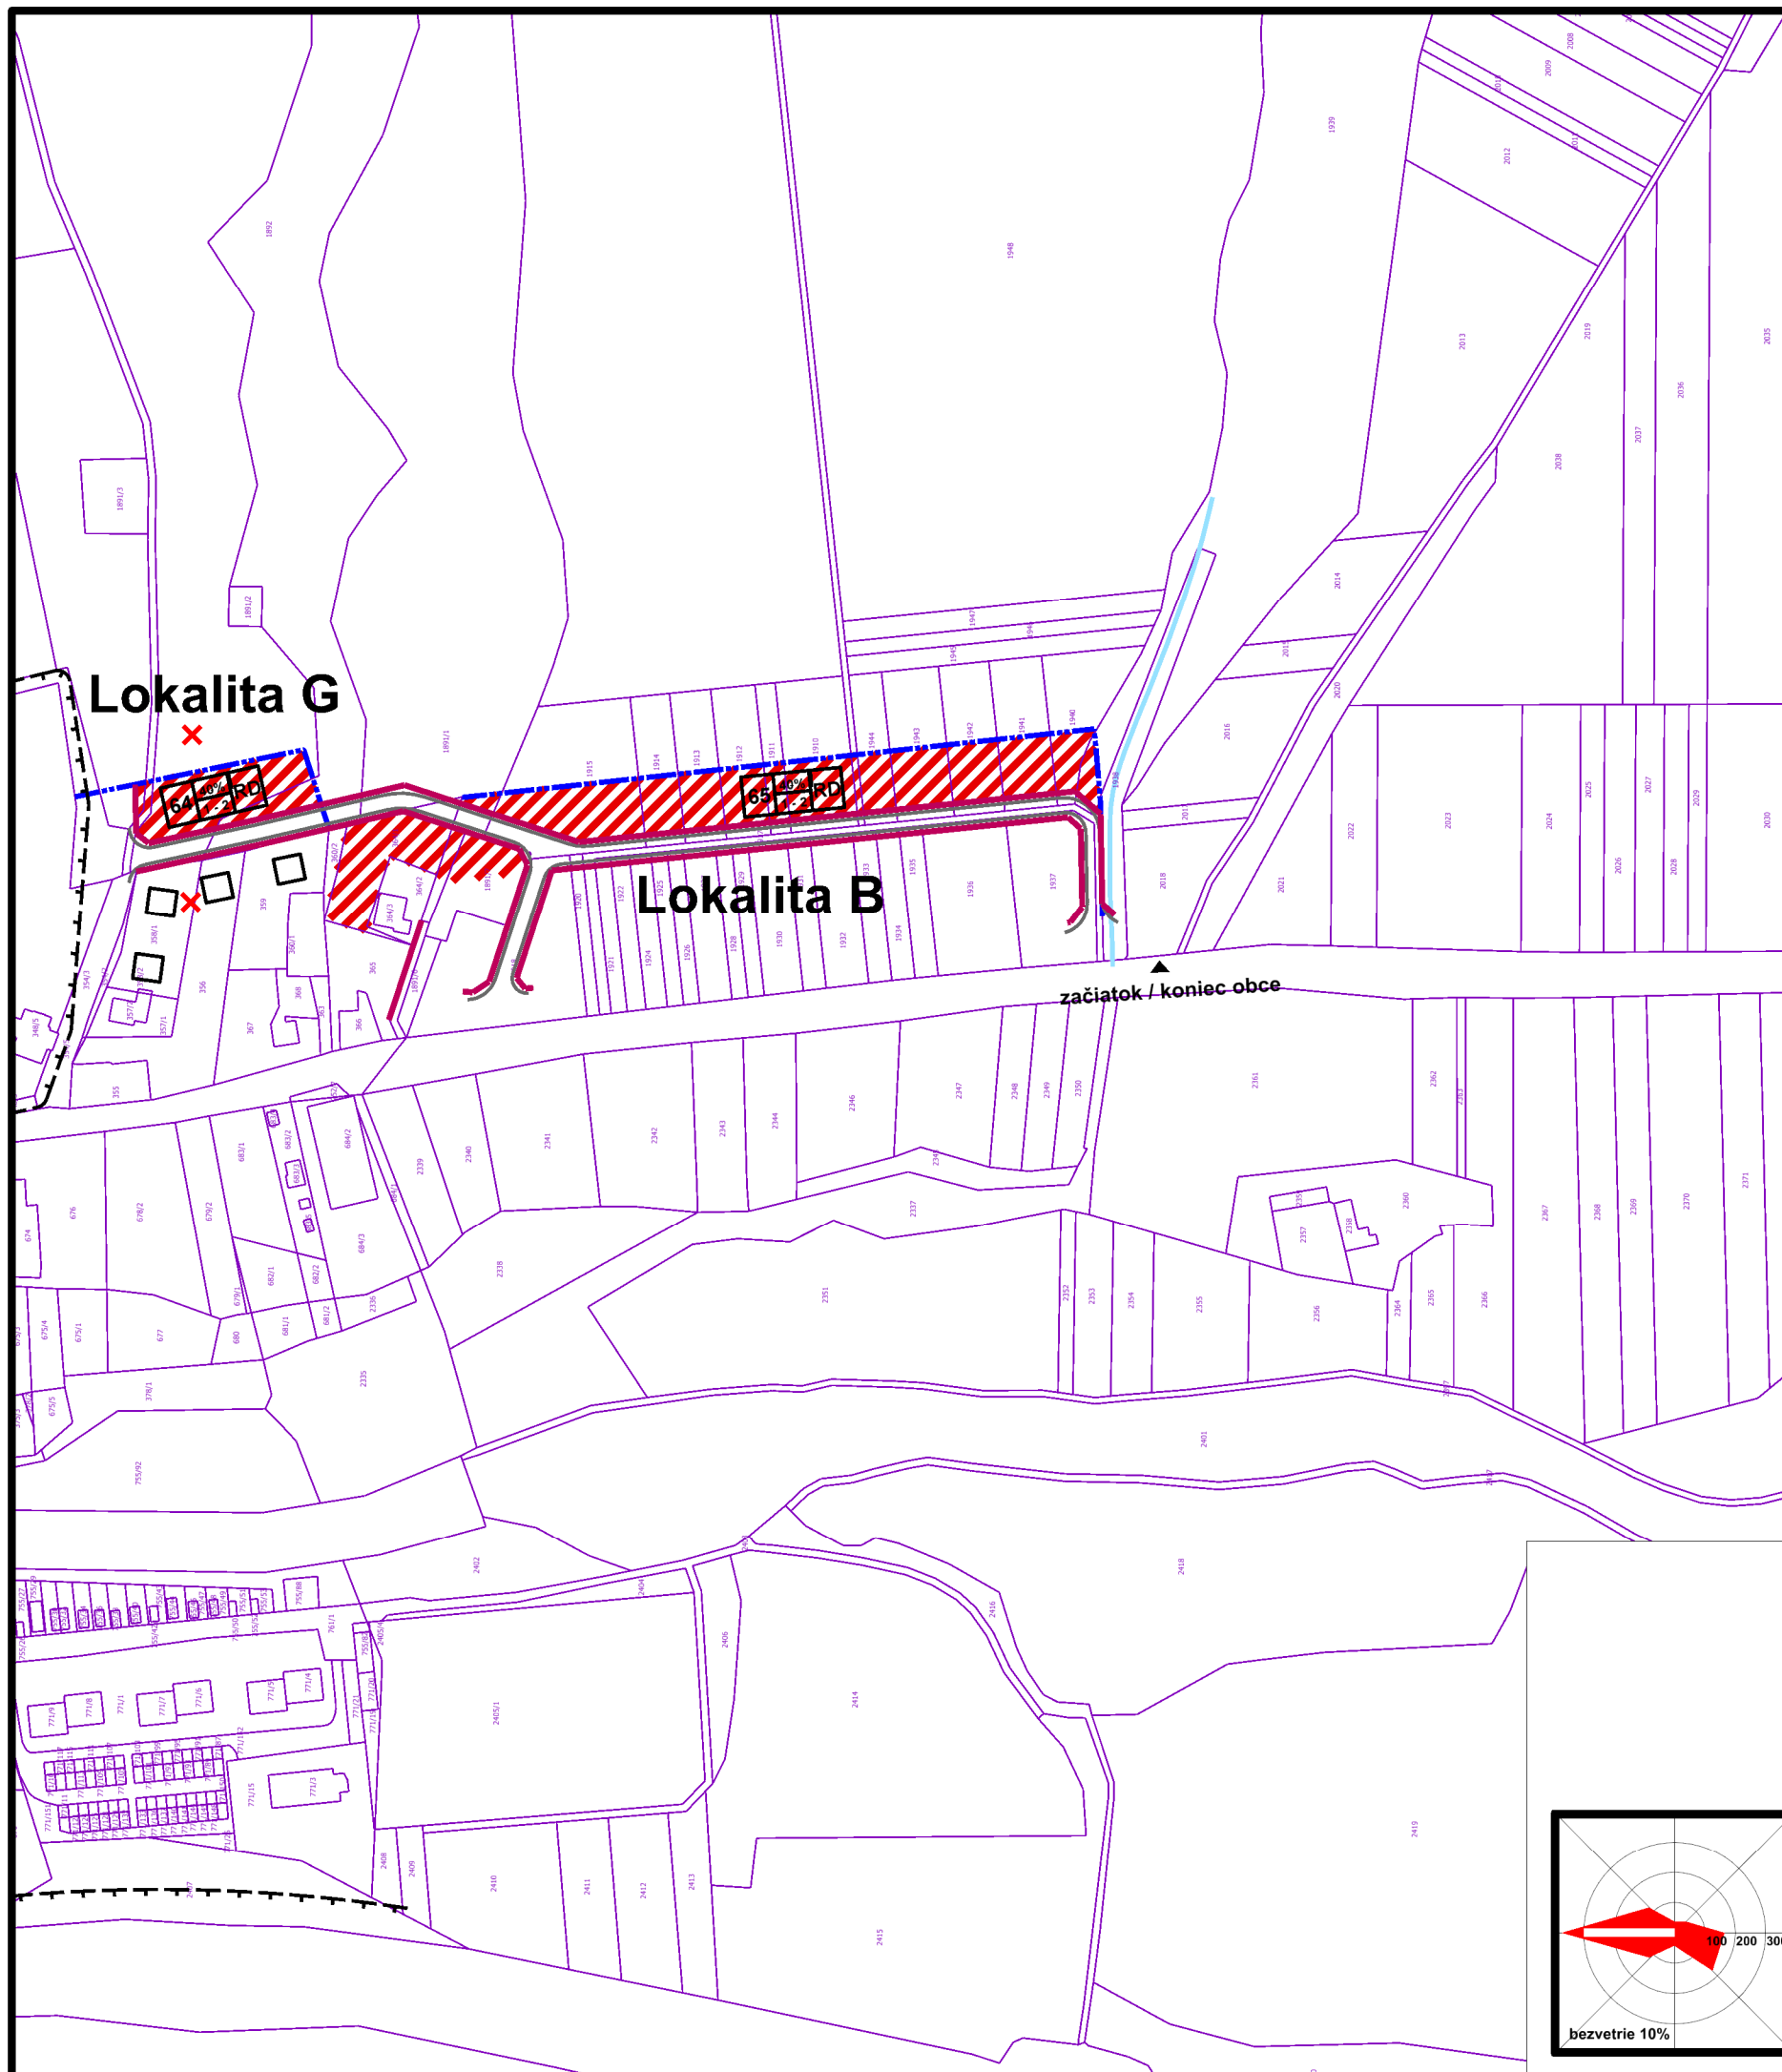

návrh

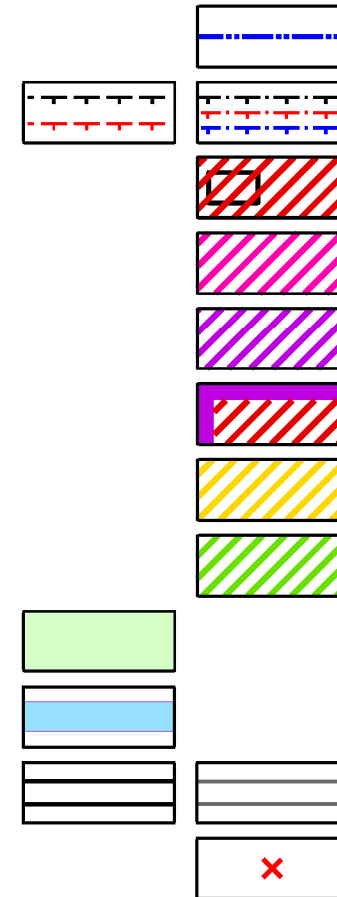

hranica skutočne
zastavaného územia sídla
hranica ochranných pásiem
všetkých druhov

plochy a objekty rodinných domov

plochy a objekty bytových domov

**plochy a objekty občianskej
vybavenosti**

polyfunkčné plochy OV/B

plochy športu a rekreácie

plochy verejnej zelene


**plochy trvalých trávnych
porastov (lúk a pasienkov)**

vodné toky

cestné komunikácie

javy na zrušenie

ZÁVÄZNÉ REGULATÍVY

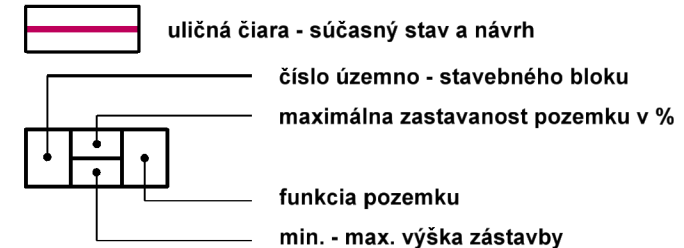

FUNKČNÉ ČLENENIE

RD bývanie - rodinný dom

BD bývanie - bytový dom

OV občianska vybavenosť

RS rekreačná a športová vybavenosť

obsah výkresu **KOMPLEXNÉ PRIESTOROVÉ USPORIADANIE
A FUNKČNÉ VYUŽÍVANIE ÚZEMIA**

mierka
1:2 880

názov dokumentácie

ÚPN-Z L'ubotín
Zmeny a doplnky č. 1 2025

hlavný riešiteľ / autor	Ing.arch. Jakub Marek			4C
zodpovedný projektant	Ing.arch. Dušan Marek			
vypracoval	Ing.arch. Jakub Marek, Jozef Žiaran			
druh projektu	ÚPD	formát	2xA4	
číslo zákazky		dátum	2025	

4C