


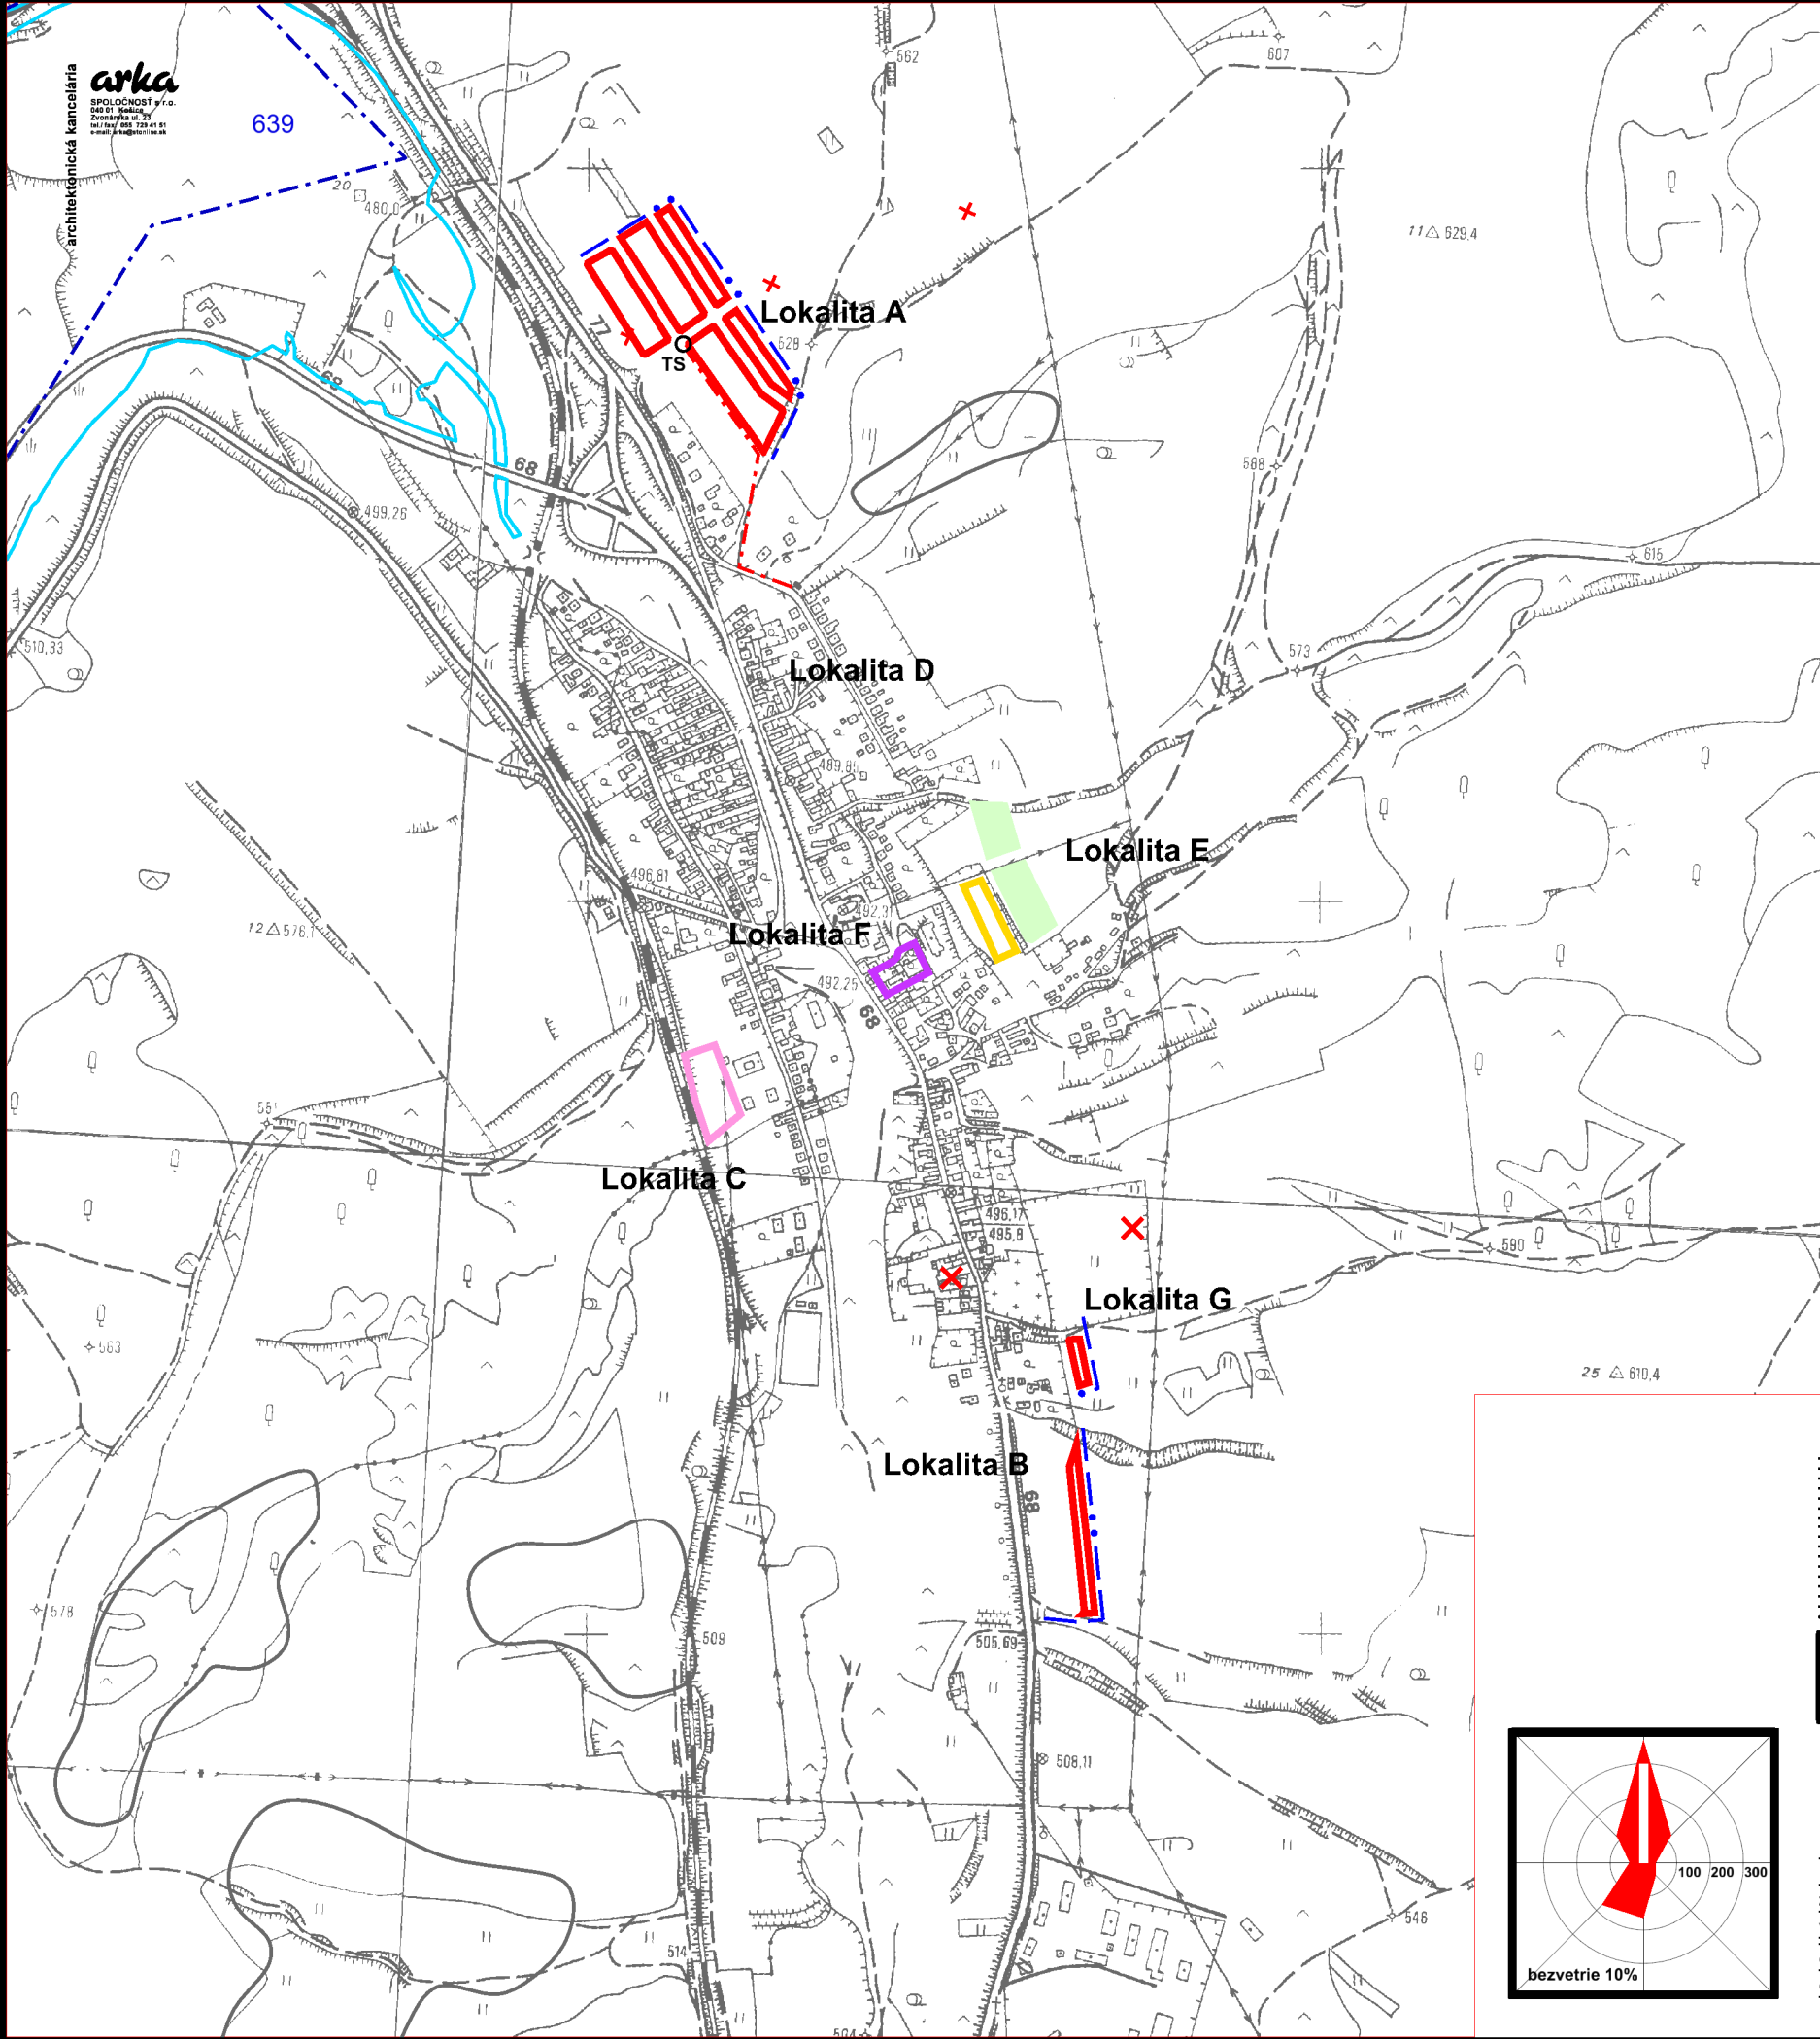

- návrh
- hranica zastavaného územia k 1.1.1990
 - plochy rodinných domov
 - plochy bytových domov
 - plochy občianskej vybavenosti
 - plochy športu
 - hranica ochranných pásiem na zrušenie
 - 22 kV VN podzemné káblové elektrické vedenie
 - 22 kV VN elektrické vedenie na zrušenie
 - dobývací priestor
 - zaosuvné územie aktívne a potencionálne
 - záplavová čiara Q100

schválené dňa uznesením č.
na zasadnutí obecného zastupiteľstva
č. VZN:

Ján Harčarik
starosta obce

obsah výkresu **Komplexný urbanistický návrh
katastrálneho územia**

mierka
1:10 000

názov dokumentácie
**ÚPN-Z L'ubotín
Zmeny a doplnky č. 1 2025**

hlavný riešiteľ / autor	Ing.arch. Jakub Marek	číslo výkresu
zodpovedný projektant	Ing.arch. Dušan Marek	
vypracoval	Ing.arch. Jakub Marek, Jozef Žiaran	
druh projektu	ÚPD	formát 2xA4
číslo zákazky	dátum 2025	