


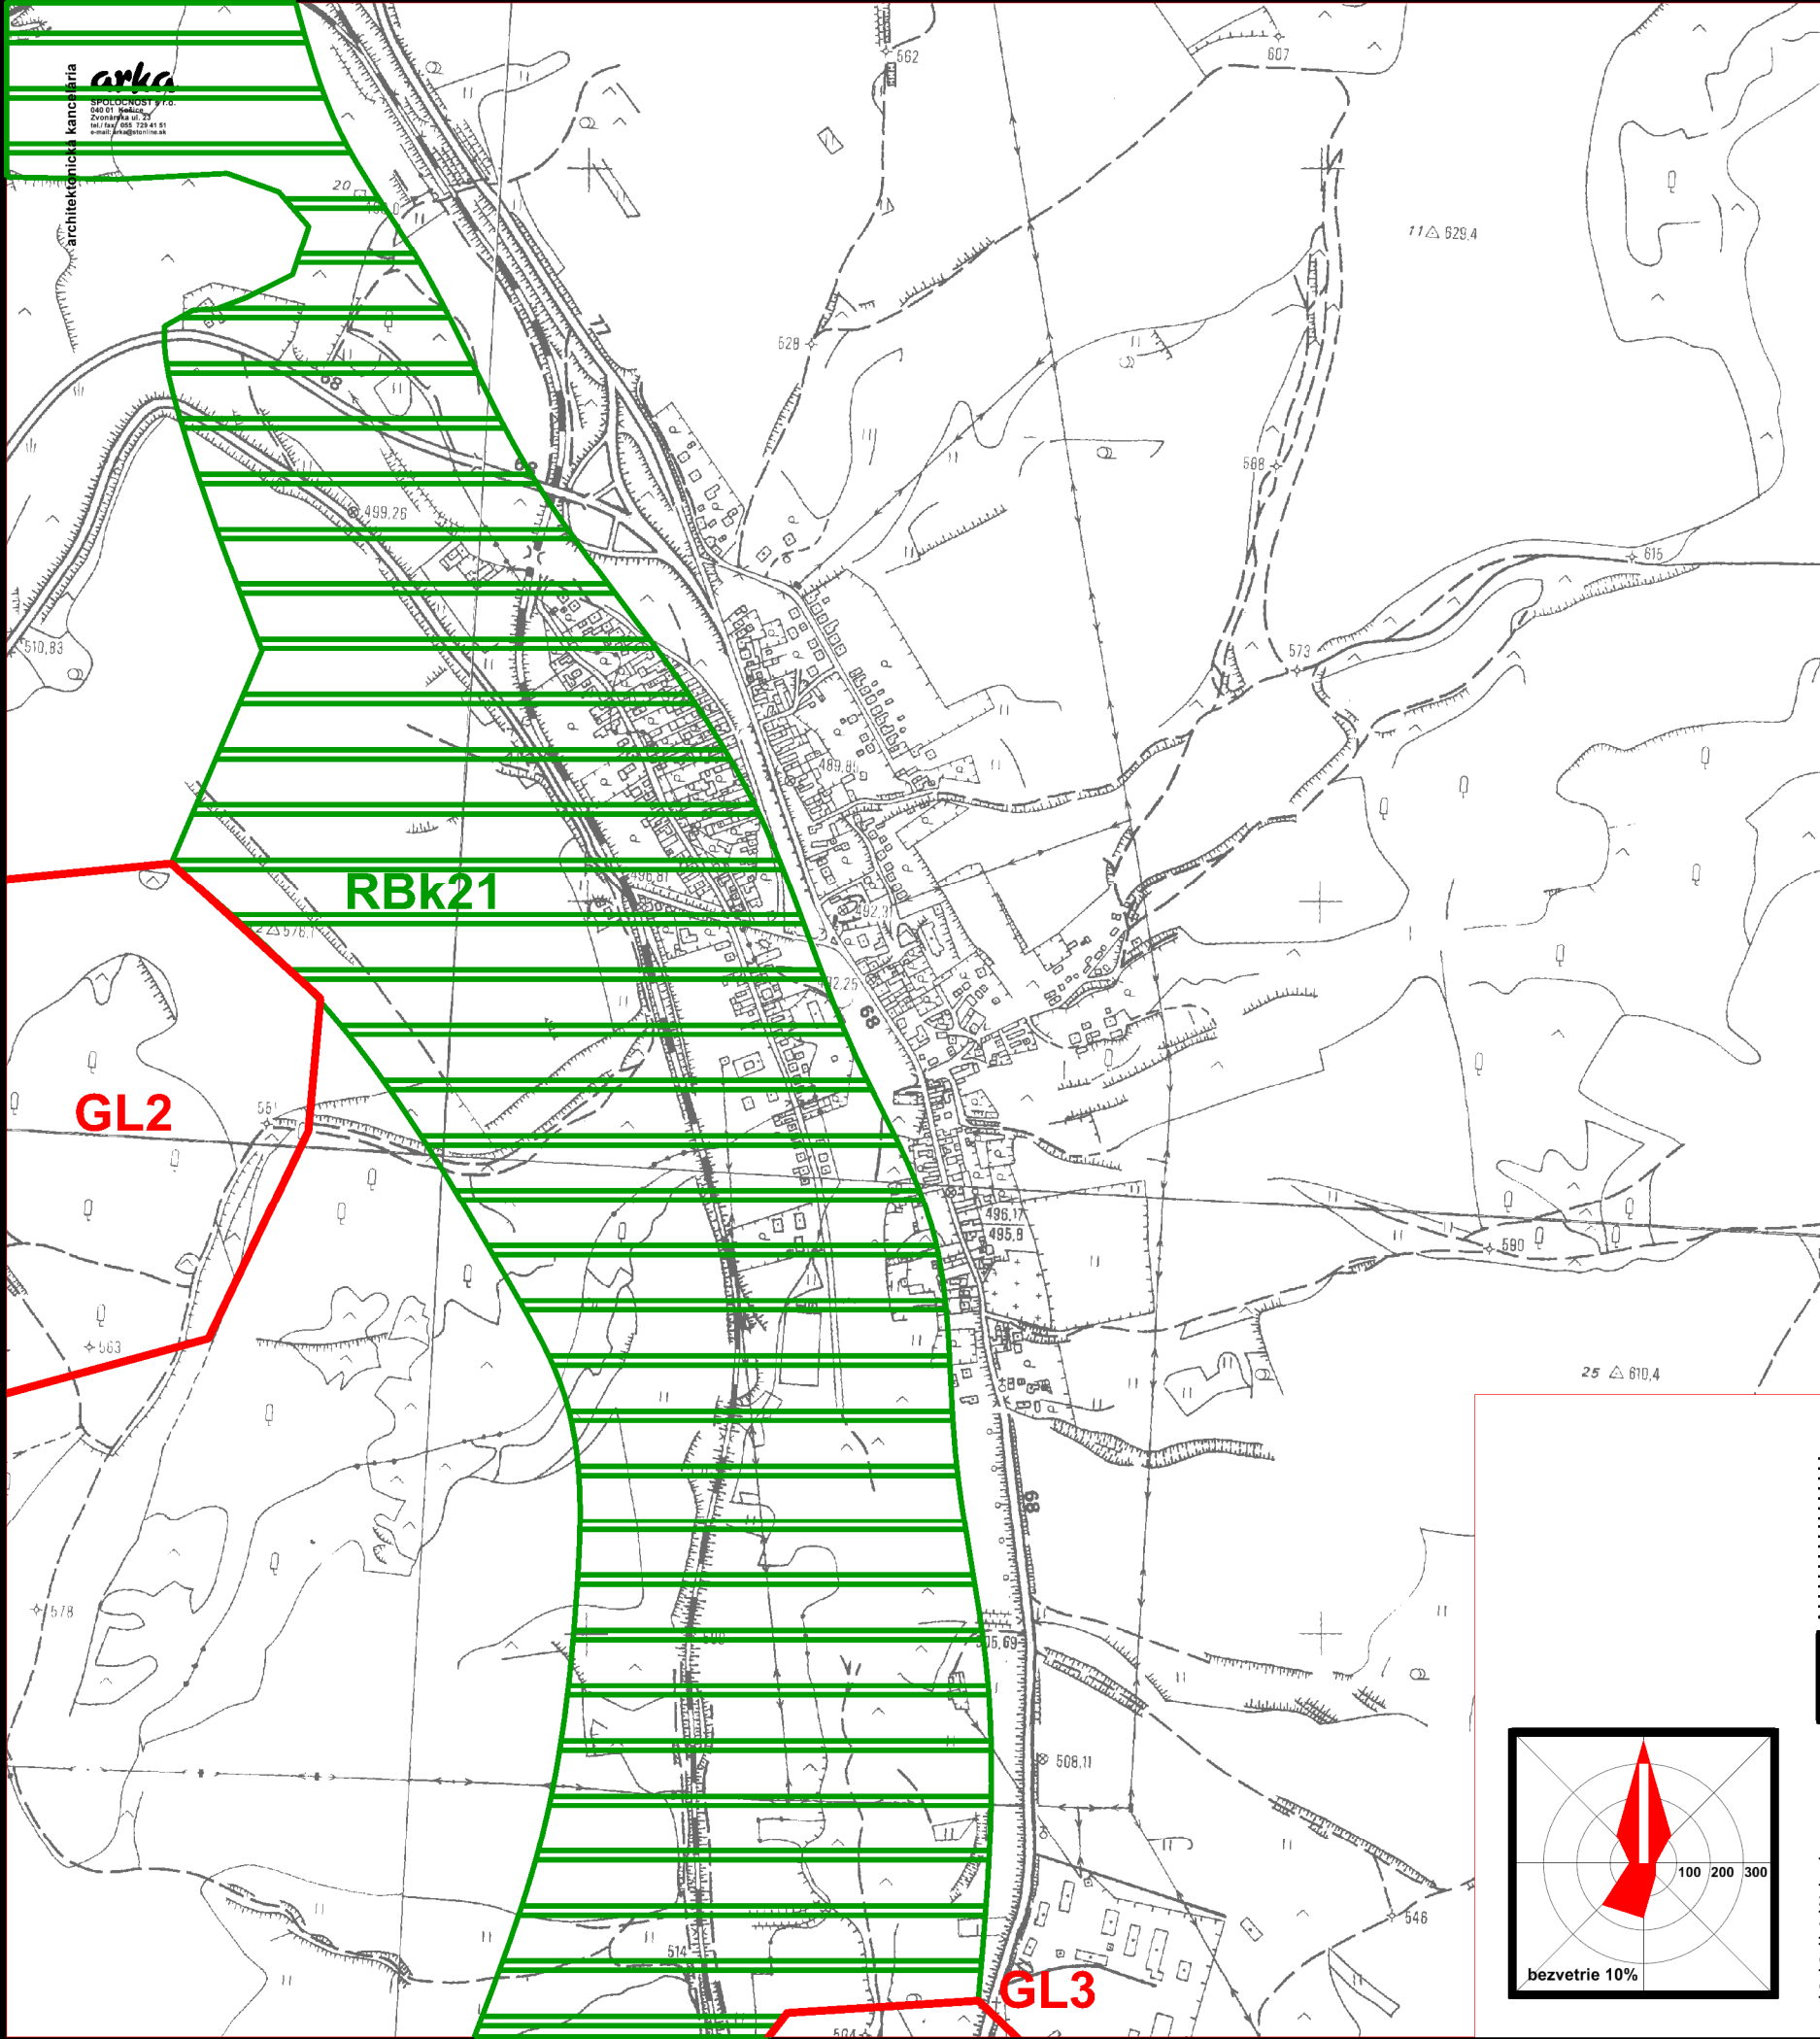

územný plán obce L'UBOTÍN

ZaD č.1

- návrh**
- biokoridor regionálneho významu**
- genofondová lokalita**

schválené dňa _____ uznesením č. _____
na zasadnutí obecného zastupiteľstva
č. VZN: _____

Ján Harčarik
starosta obce

obsah výkresu **Návrh ochrany prírody a tvorby krajiny** mierka **1:10 000**

názov dokumentácie
ÚPN-Z L'ubotín
Zmeny a doplnky č. 1 2025

hlavný riešiteľ / autor	Ing.arch. Jakub Marek	číslo výkresu
zodpovedný projektant	Ing.arch. Dušan Marek	
vypracoval	Ing.arch. Jakub Marek, Jozef Žiaran	
druh projektu	ÚPD	formát 2xA4
číslo zákazky		dátum 2025

3

