


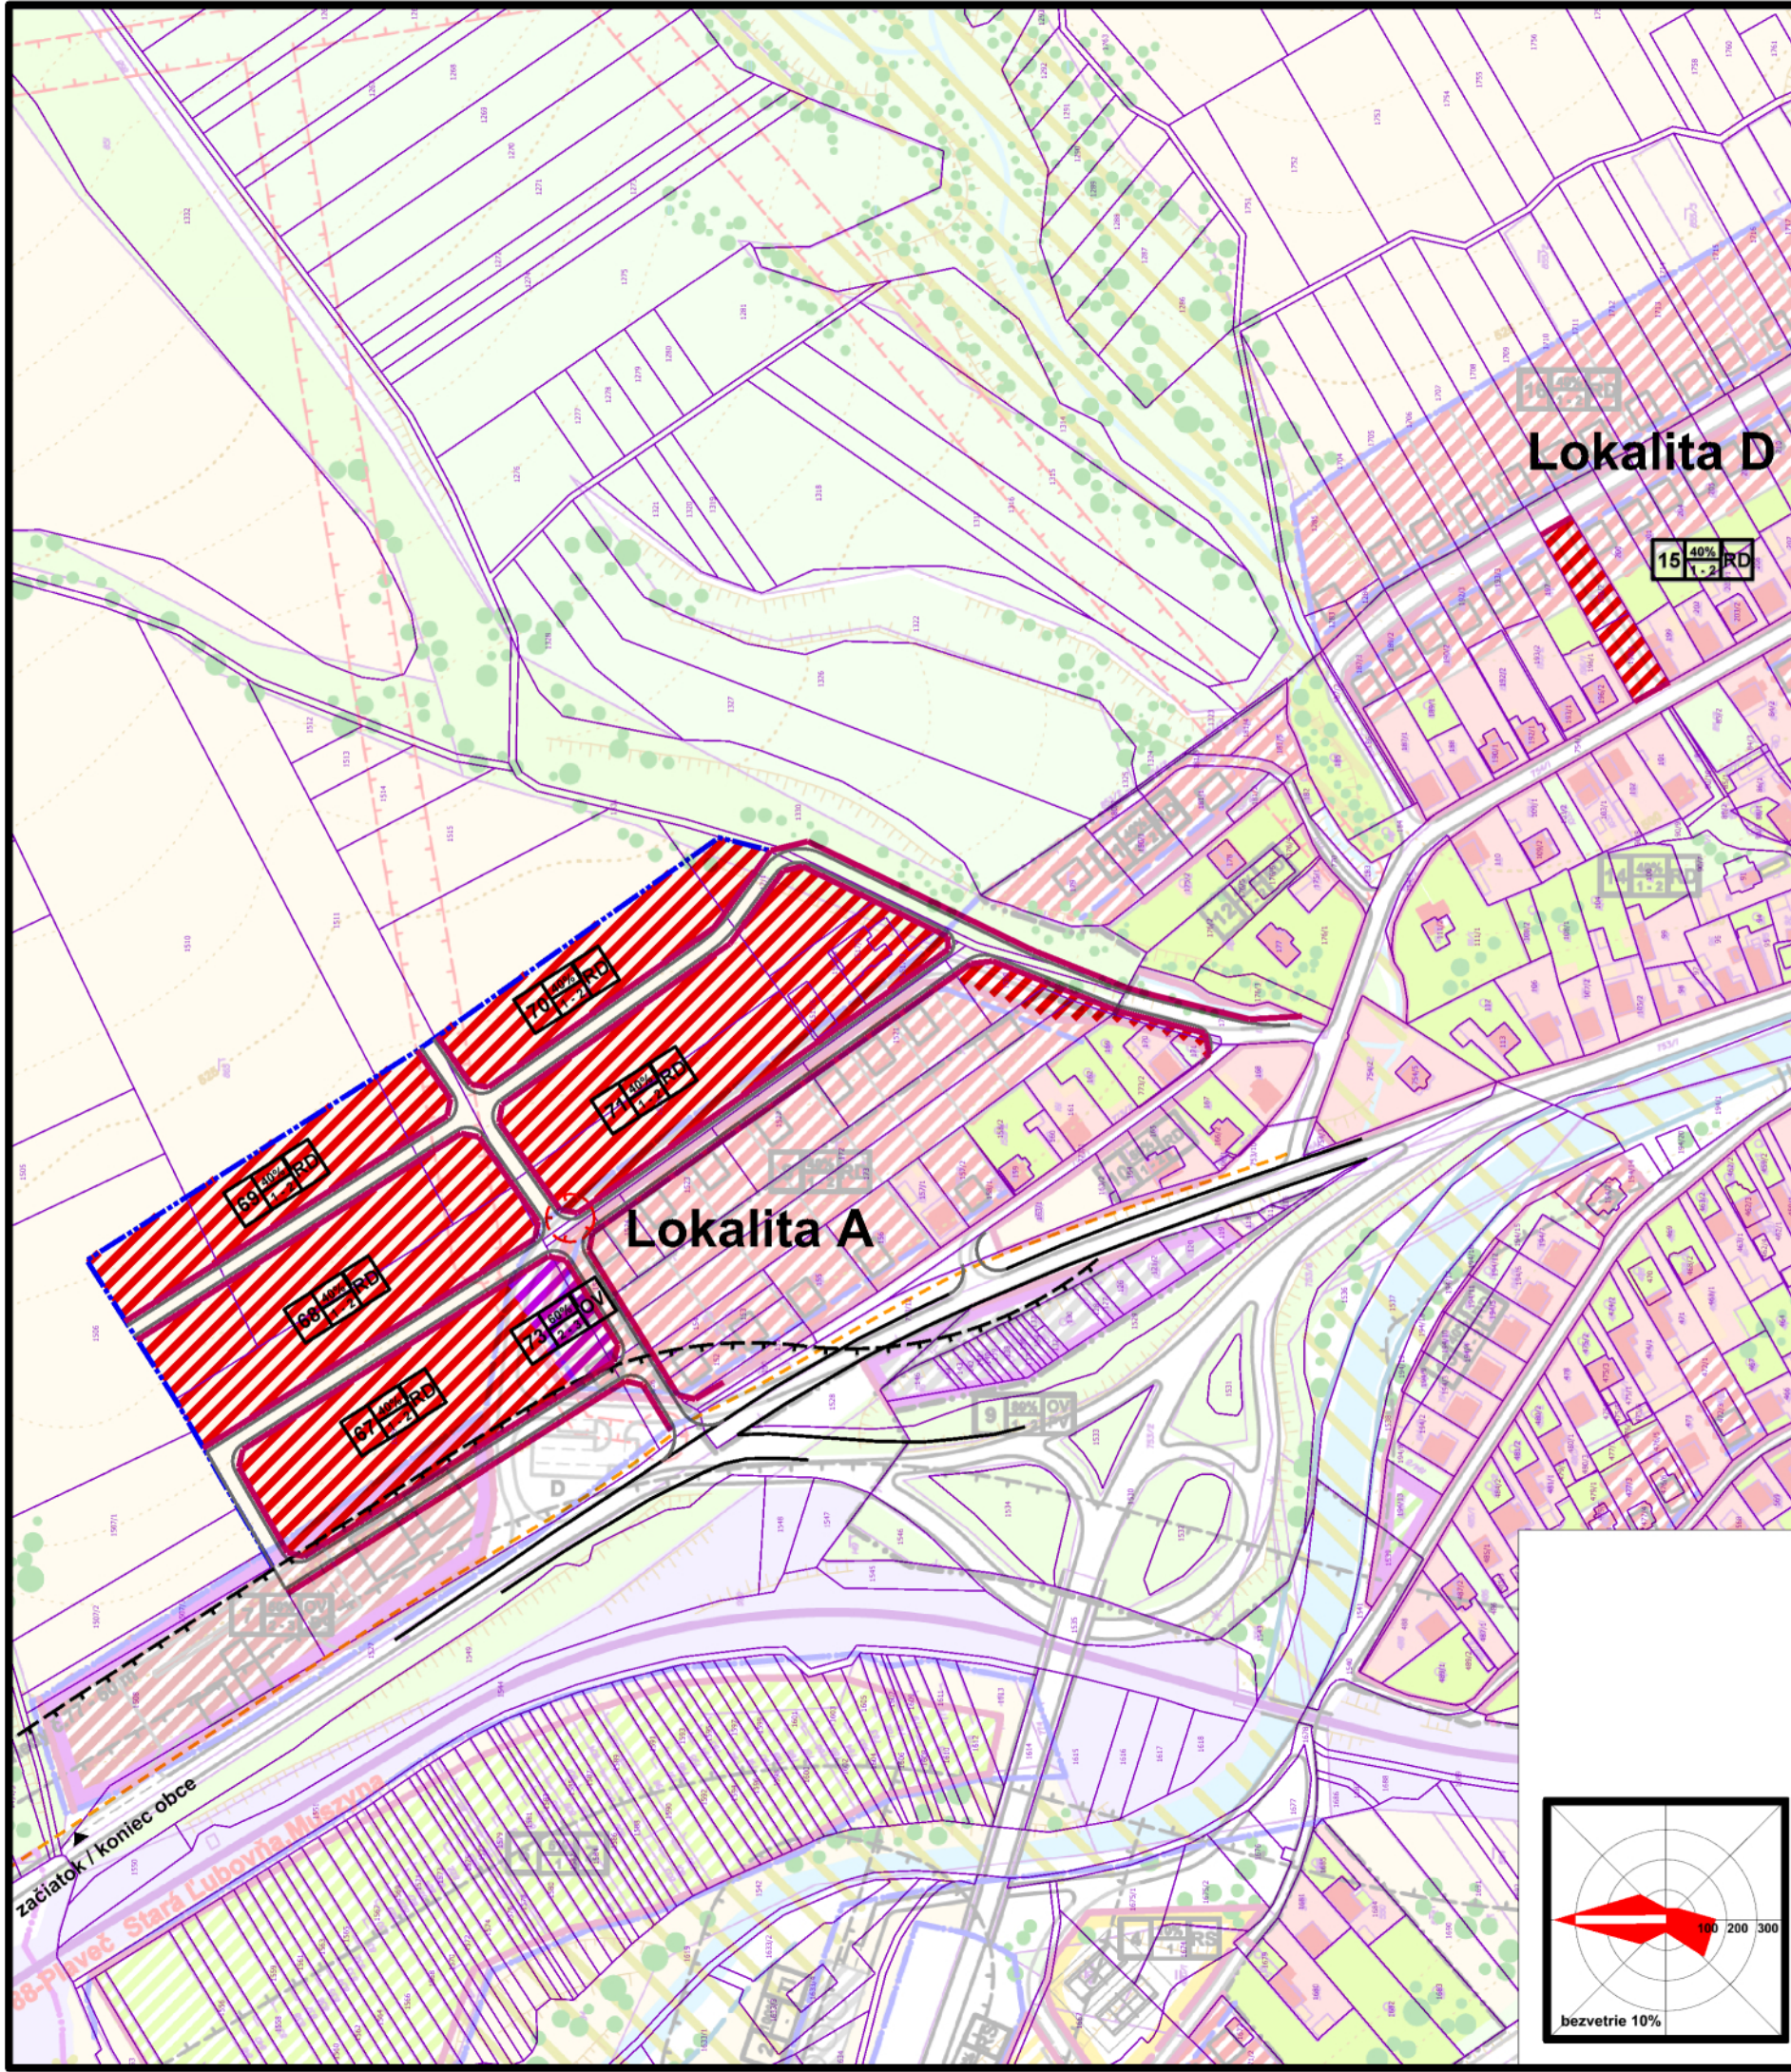

územný plán obce ĽUBOTÍN

ZaD č.1

- stav

návrh
- hranica skutočne zastavaného územia sídla

hranica ochranných pásiem všetkých druhov

plochy a objekty rodinných domov

plochy a objekty bytových domov

plochy a objekty občianskej vybavenosti

polyfunkčné plochy OV/B

plochy športu a rekreácie

plochy verejnej zelene

plochy trvalých trávnych porastov (lúk a pasienkov)

vodné toky

cestné komunikácie

cyklochodník

zaosuvné územie potencionálne
- ZÁVÄZNÉ REGULATÍVY

FUNKČNÉ ČLENENIE
- uličná čiara - súčasný stav a návrh

číslo územno - stavebného bloku

maximálna zastavanosť pozemku v %

funkcia pozemku

min. - max. výška zástavby

RD bývanie - rodinný dom

BD bývanie - bytový dom

OV občianska vybavenosť

RS rekreačná a športová vybavenosť
- schválené dňa _____ uznesením č. _____
na zasadnutí obecného zastupiteľstva
č. VZN: _____

Ján Harčarik
starosta obce
- obsah výkresu **KOMPLEXNÉ PRIESTOROVÉ USPORIADANIE A FUNKČNÉ VYUŽÍVANIE ÚZEMIA** mierka **1:2 880**
- názov dokumentácie **ÚPN-Z Ľubotín**
Zmeny a doplnky č. 1 2025
- | | | | |
|-------------------------|-------------------------------------|---------------|------|
| hlavný riešiteľ / autor | Ing.arch. Jakub Marek | číslo výkresu | |
| zodpovedný projektant | Ing.arch. Dušan Marek | | |
| vypracoval | Ing.arch. Jakub Marek, Jozef Žiaran | | |
| druh projektu | ÚPD | formát | 2xA4 |
| číslo zákazky | | dátum | 2025 |
- 4A