


územný plán obce L'UBOTÍN

ZaD č.1

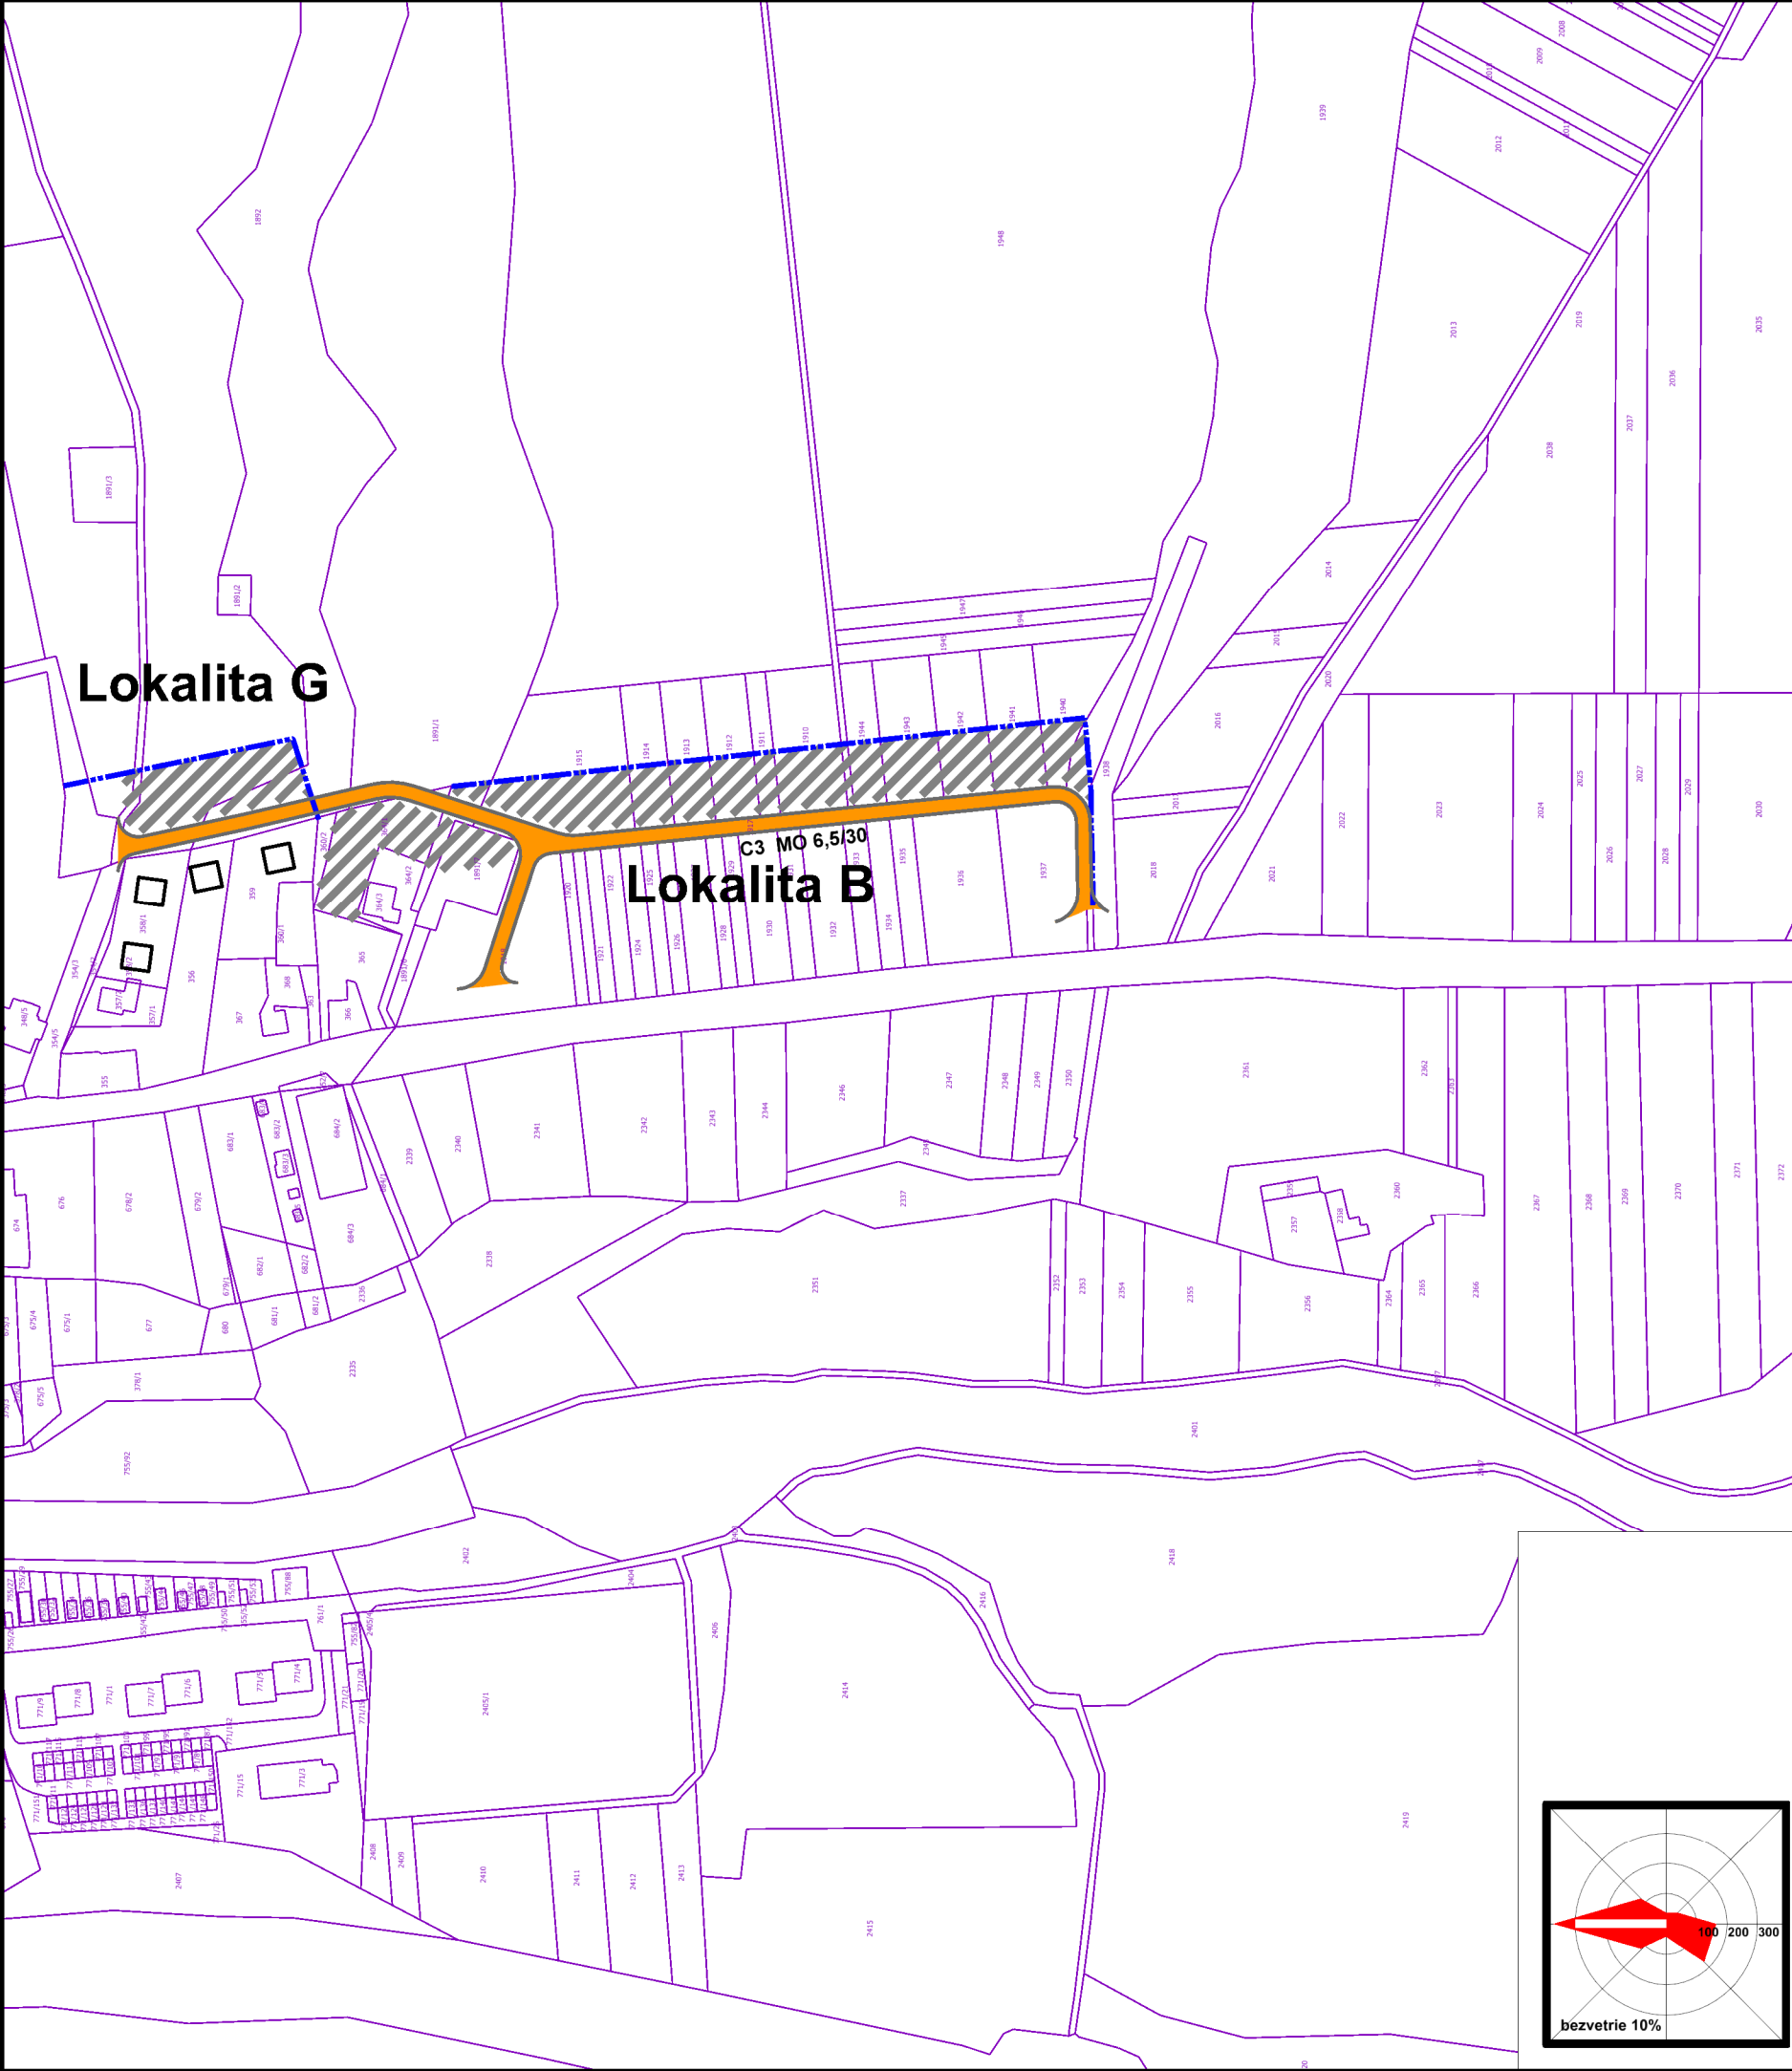

- návrh
- hranica skutočne zastavaného územia sídla
 - stavebné objekty
 - plochy zástavby
 - obslužné komunikácie

schválené dňa _____ uznesením č. _____
na zasadnutí obecného zastupiteľstva
č. VZN:

Ján Harčarik
starosta obce

obsah výkresu **NÁVRH VEREJNÉHO DOPRAVNÉHO VYBAVENIA** mierka **1:2 880**

názov dokumentácie **ÚPN-Z L'ubotín**
Zmeny a doplnky č. 1 2025

hlavný riešiteľ / autor	Ing.arch. Jakub Marek	číslo výkresu
zodpovedný projektant	Ing.arch. Dušan Marek	
vypracoval	Ing.arch. Jakub Marek, Jozef Žiaran	
druh projektu	ÚPD	formát 2xA4
číslo zákazky		dátum 2025

5C