


územný plán obce L'UBOTÍN

ZaD č.1

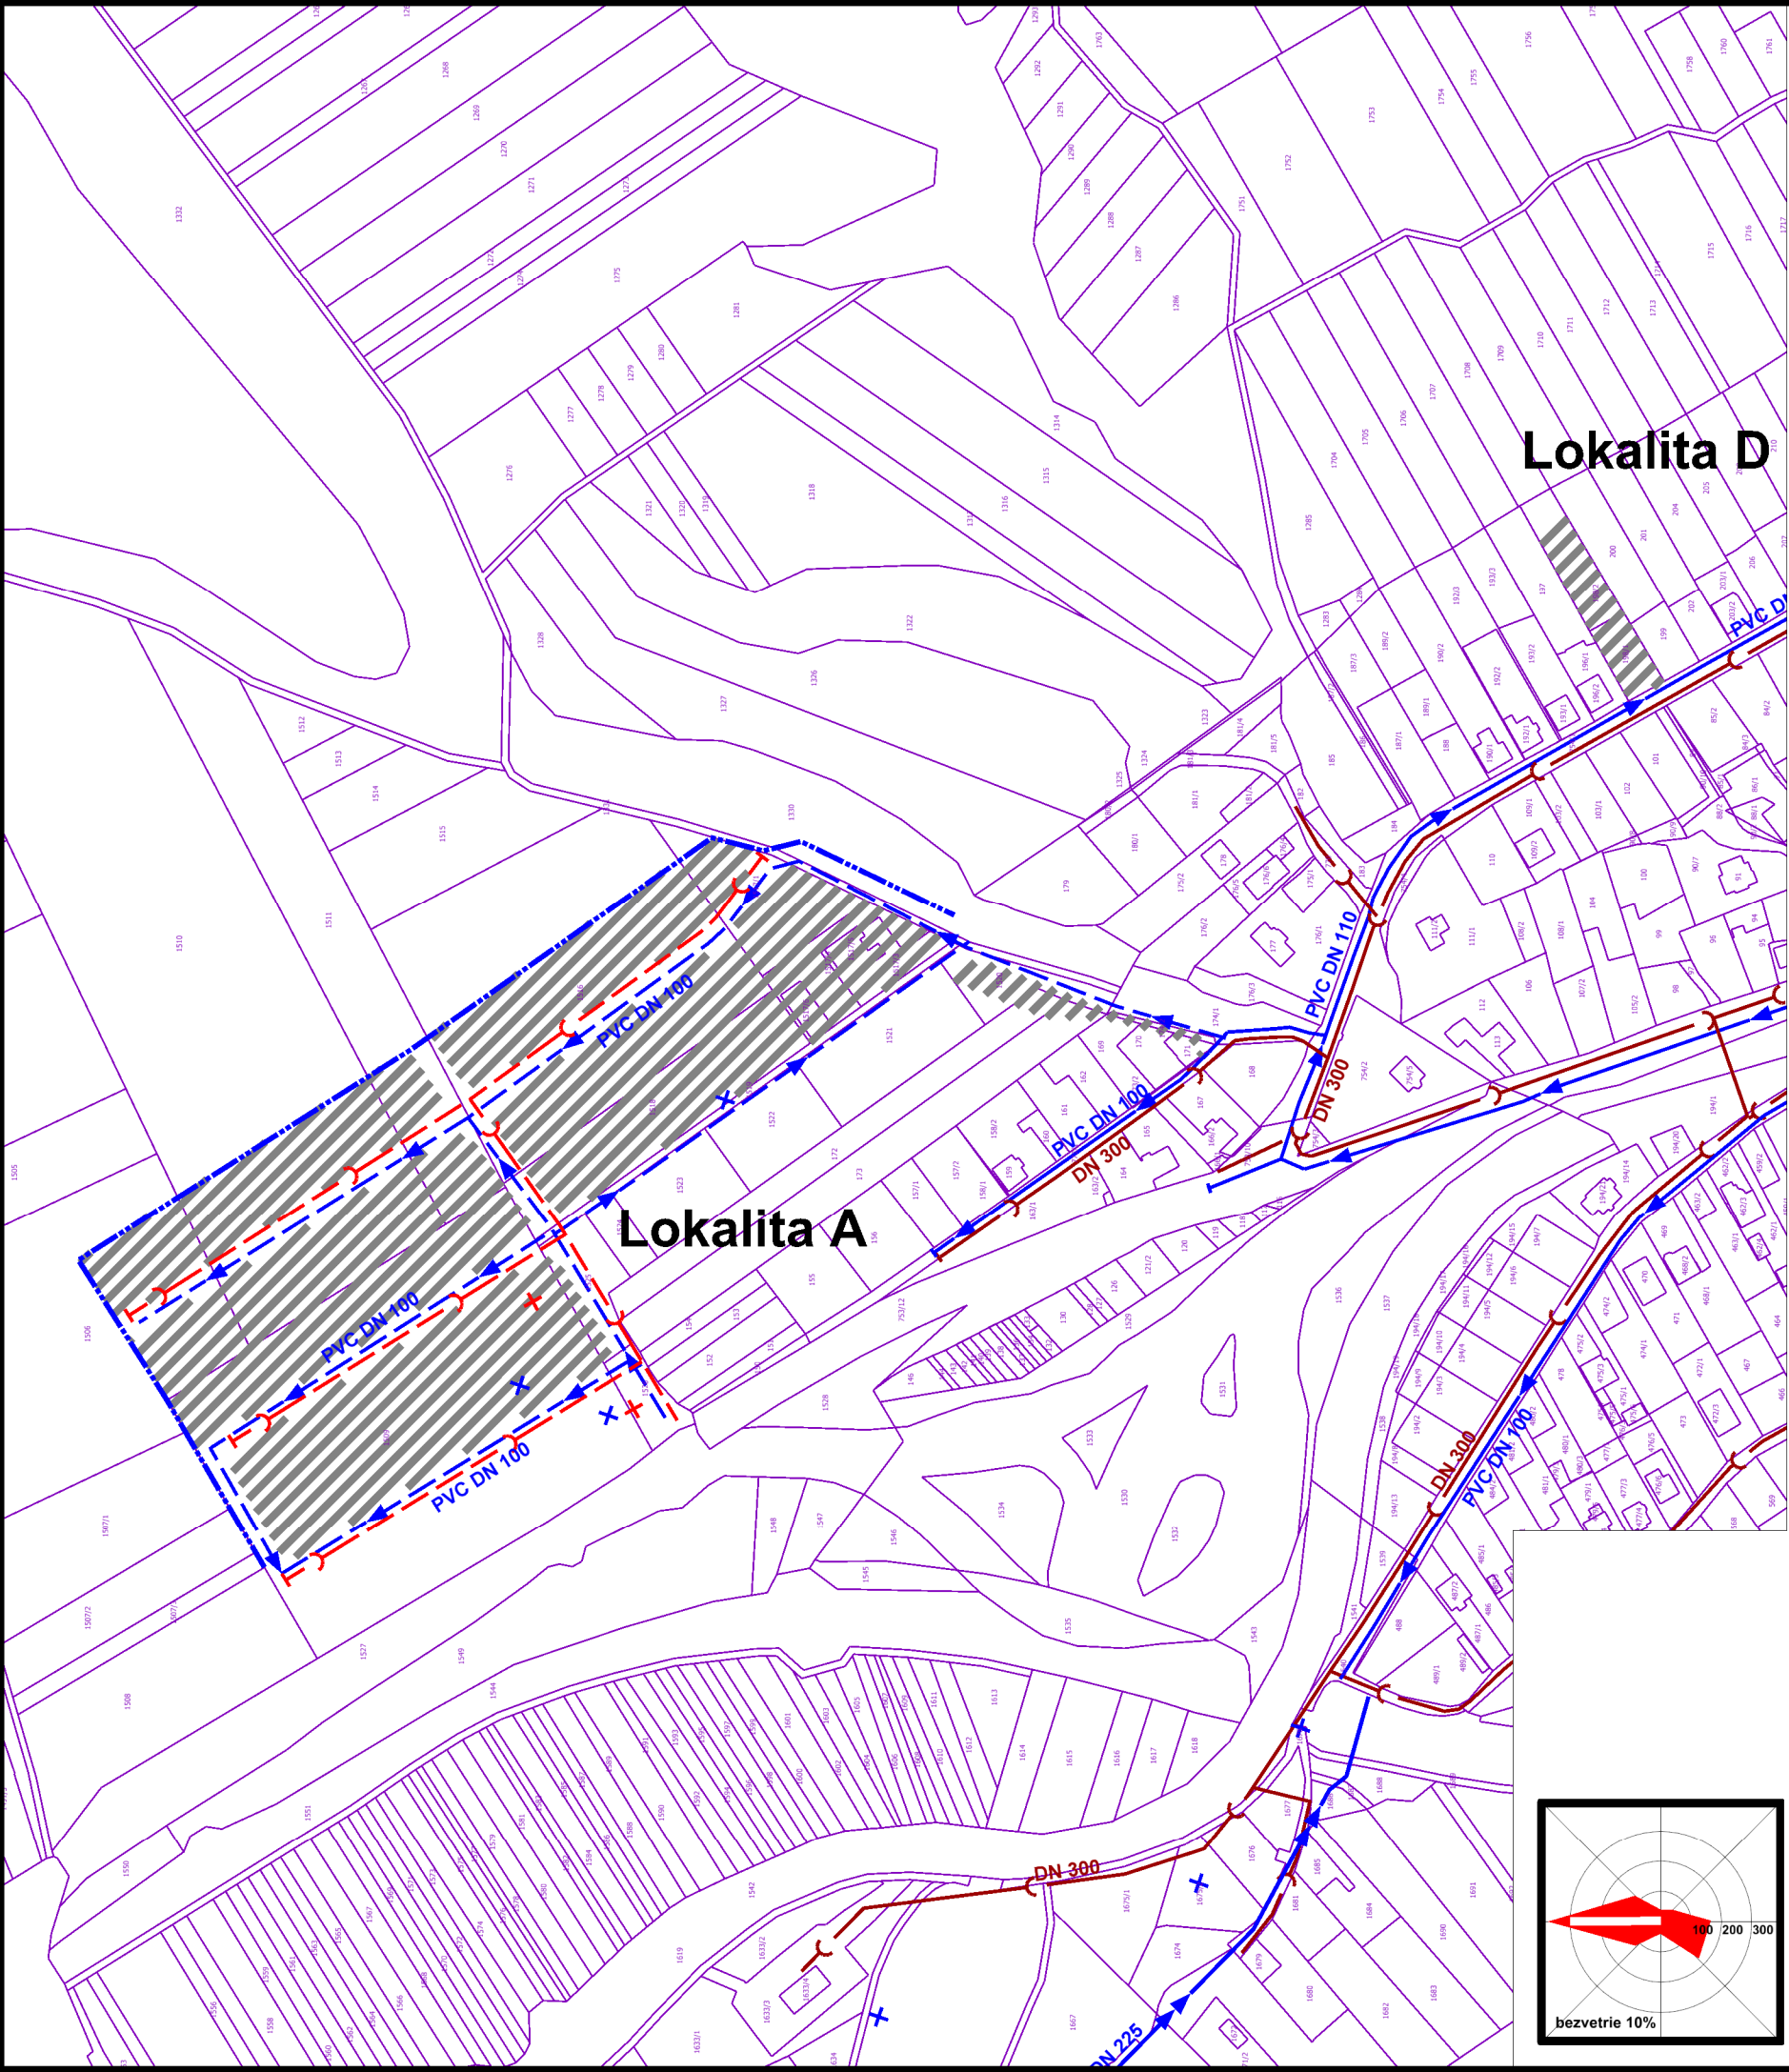

- stav návrh
- stavebné objekty
 - plochy zástavby
 - prírodné vodovodné potrubie PVC z jestvujúceho vodojemu 2x250 m³
 - vodovodné potrubie
 - vodovodné potrubie navrhované na zrušenie
 - splašková kanalizácia
 - splašková kanalizácia navrhovaná na zrušenie

schválené dňa uznesením č.
na zasadnutí obecného zastupiteľstva
č. VZN:

Ján Harčarik
starosta obce

obsah výkresu **NÁVRH VEREJNÉHO TECHNICKÉHO VYBAVENIA**
ZÁSOBOVANIE VODOU A ODKANALIZOVANIE mierka
1:2 880

názov dokumentácie			
ÚPN-Z L'ubotín			
Zmeny a doplnky č. 1 2025			
hlavný riešiteľ / autor	Ing.arch. Jakub Marek	číslo výkresu	
zodpovedný projektant	Ing.arch. Dušan Marek	6A	
vypracoval	Ing.arch. Jakub Marek, Jozef Žiaran		
druh projektu	ÚPD	formát	2xA4
číslo zákazky		dátum	2025