


územný plán obce L'UBOTÍN

ZaD č.1

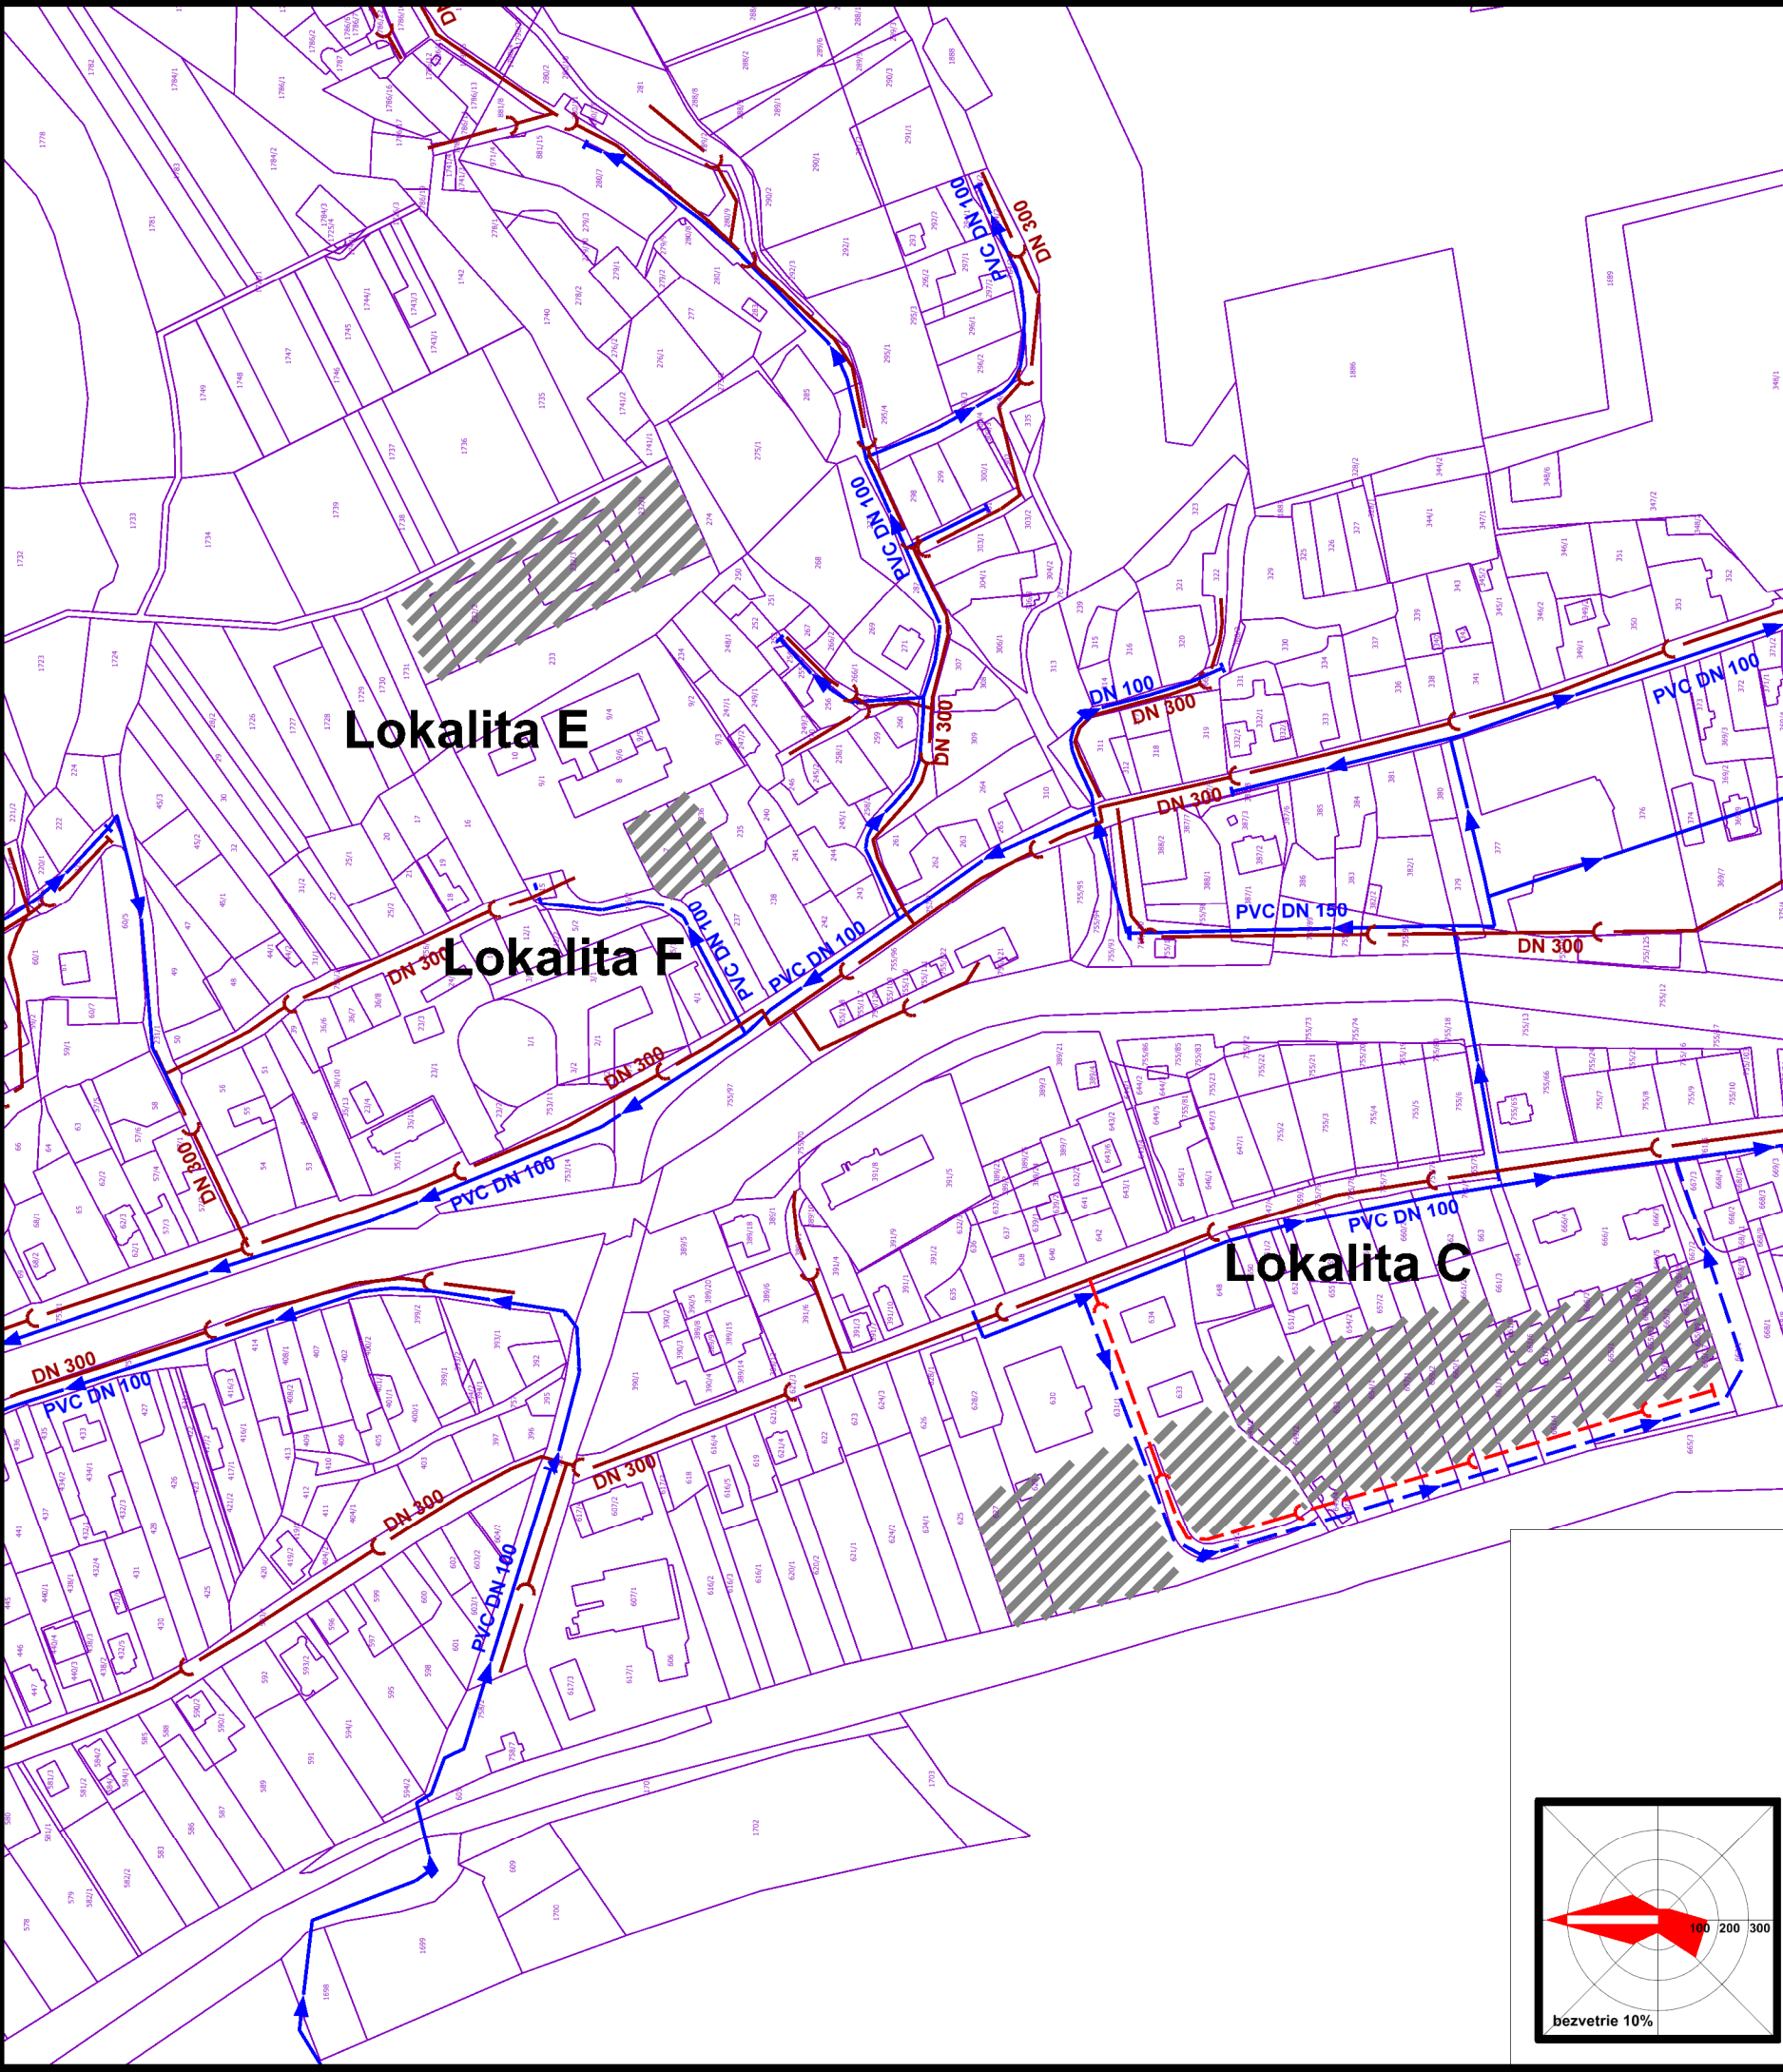

- | stav | návrh | |
|------|-------|--|
| | | stavebné objekty |
| | | plochy zástavby |
| | | prírodné vodovodné potrubie PVC z jestvujúceho vodojemu 2x250 m ³ |
| | | vodovodné potrubie |
| | | vodovodné potrubie navrhované na zrušenie |
| | | splašková kanalizácia |
| | | splašková kanalizácia navrhovaná na zrušenie |

schválené dňa uznesením č.
na zasadnutí obecného zastupiteľstva
č. VZN:
Ján Harčarik
starosta obce

obsah výkresu **NÁVRH VEREJNÉHO TECHNICKÉHO VYBAVENIA ZÁSOBOVANIE VODOU A ODKANALIZOVANIE** mierka **1:2 880**

názov dokumentácie **ÚPN-Z L'ubotín Zmeny a doplnky č. 1 2025**

hlavný riešiteľ / autor	Ing.arch. Jakub Marek	číslo výkresu
zodpovedný projektant	Ing.arch. Dušan Marek	
vypracoval	Ing.arch. Jakub Marek, Jozef Žiaran	
druh projektu	ÚPD	formát 2xA4
číslo zákazky		dátum 2025

6B