


územný plán obce L'UBOTÍN

ZaD č.1

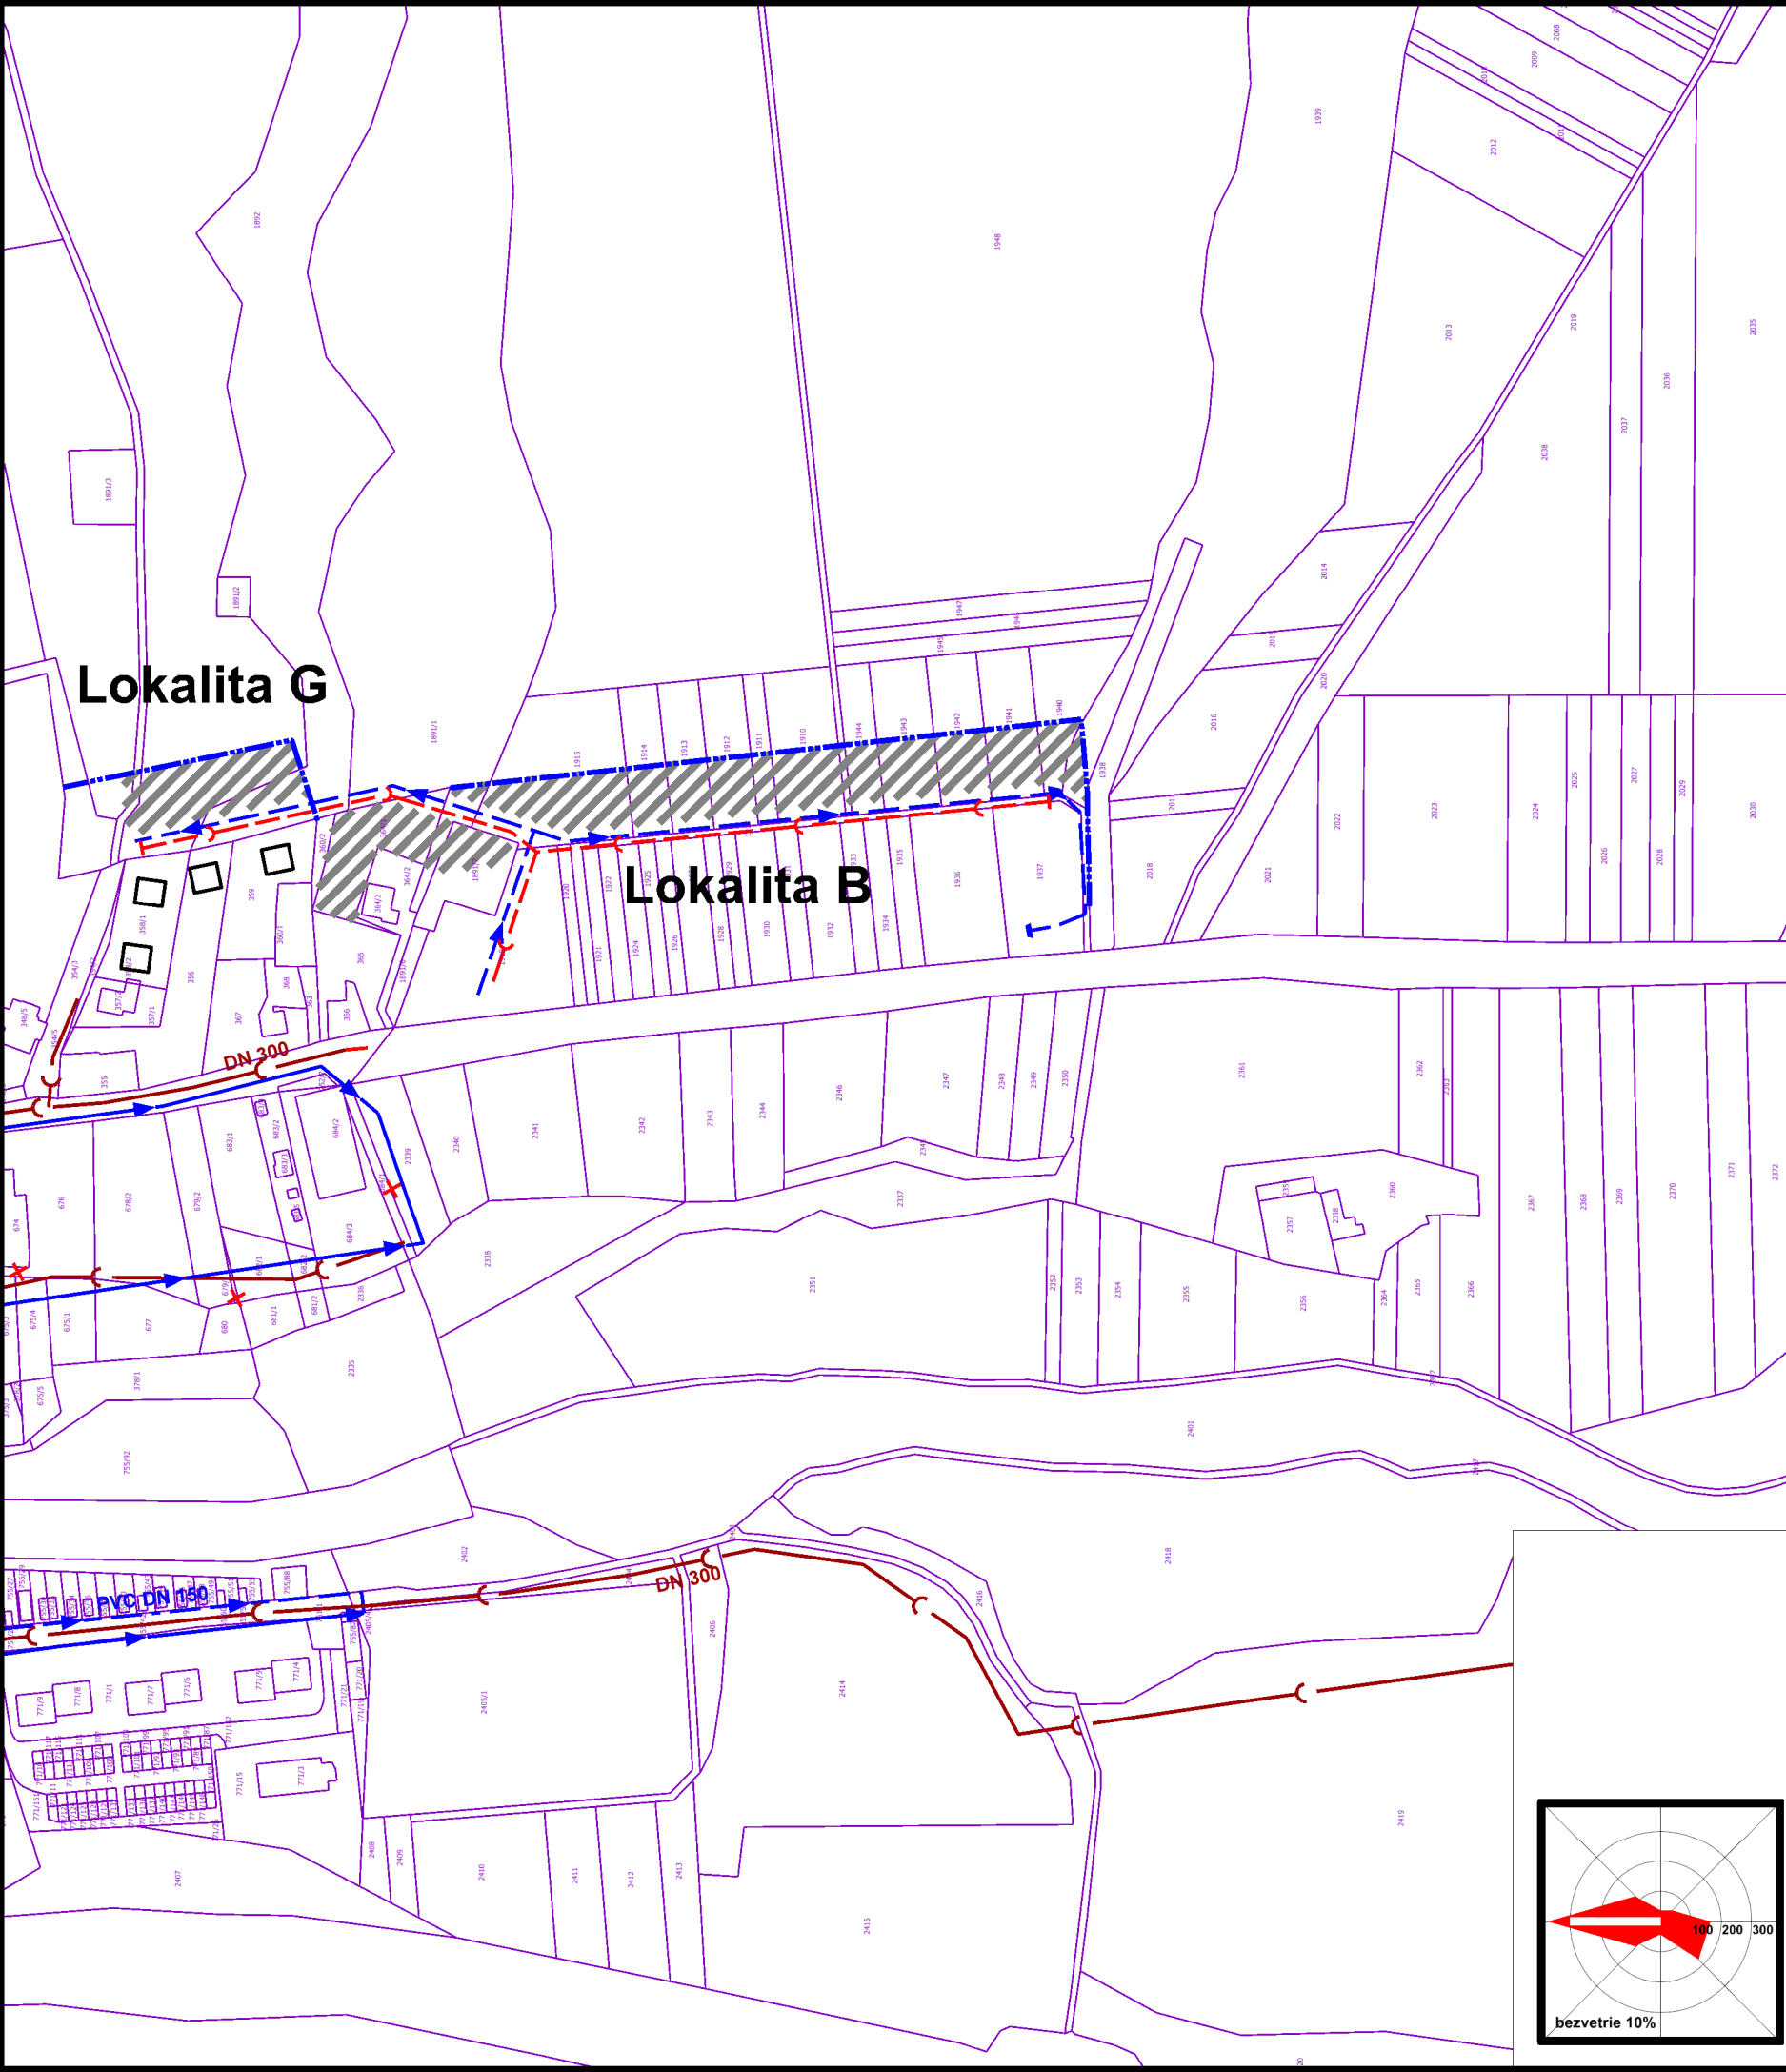

- stav

návrh

stavebné objekty

plochy zástavby

prívodné vodovodné potrubie PVC z jestvujúceho vodojemu 2x250 m³

vodovodné potrubie

vodovodné potrubie navrhované na zrušenie

splašková kanalizácia

splašková kanalizácia navrhovaná na zrušenie
- schválené dňa

uznesením č.

na zasadnutí obecného zastupiteľstva

č. VZN:

Ján Harčarik

starosta obce
- obsah výkresu

NÁVRH VEREJNÉHO TECHNICKÉHO VYBAVENIA ZÁSOBOVANIE VODOU A ODKANALIZOVANIE

mierka

1:2 880
- | | | | |
|---------------------------|-------------------------------------|---------------|------|
| názov dokumentácie | | | |
| ÚPN-Z L'ubotín | | | |
| Zmeny a doplnky č. 1 2025 | | | |
| hlavný riešiteľ / autor | Ing.arch. Jakub Marek | číslo výkresu | |
| zodpovedný projektant | Ing.arch. Dušan Marek | 6C | |
| vypracoval | Ing.arch. Jakub Marek, Jozef Žiaran | | |
| druh projektu | ÚPD | formát | 2xA4 |
| číslo zákazky | | dátum | 2025 |