


územný plán obce L'UBOTÍN

ZaD č.1

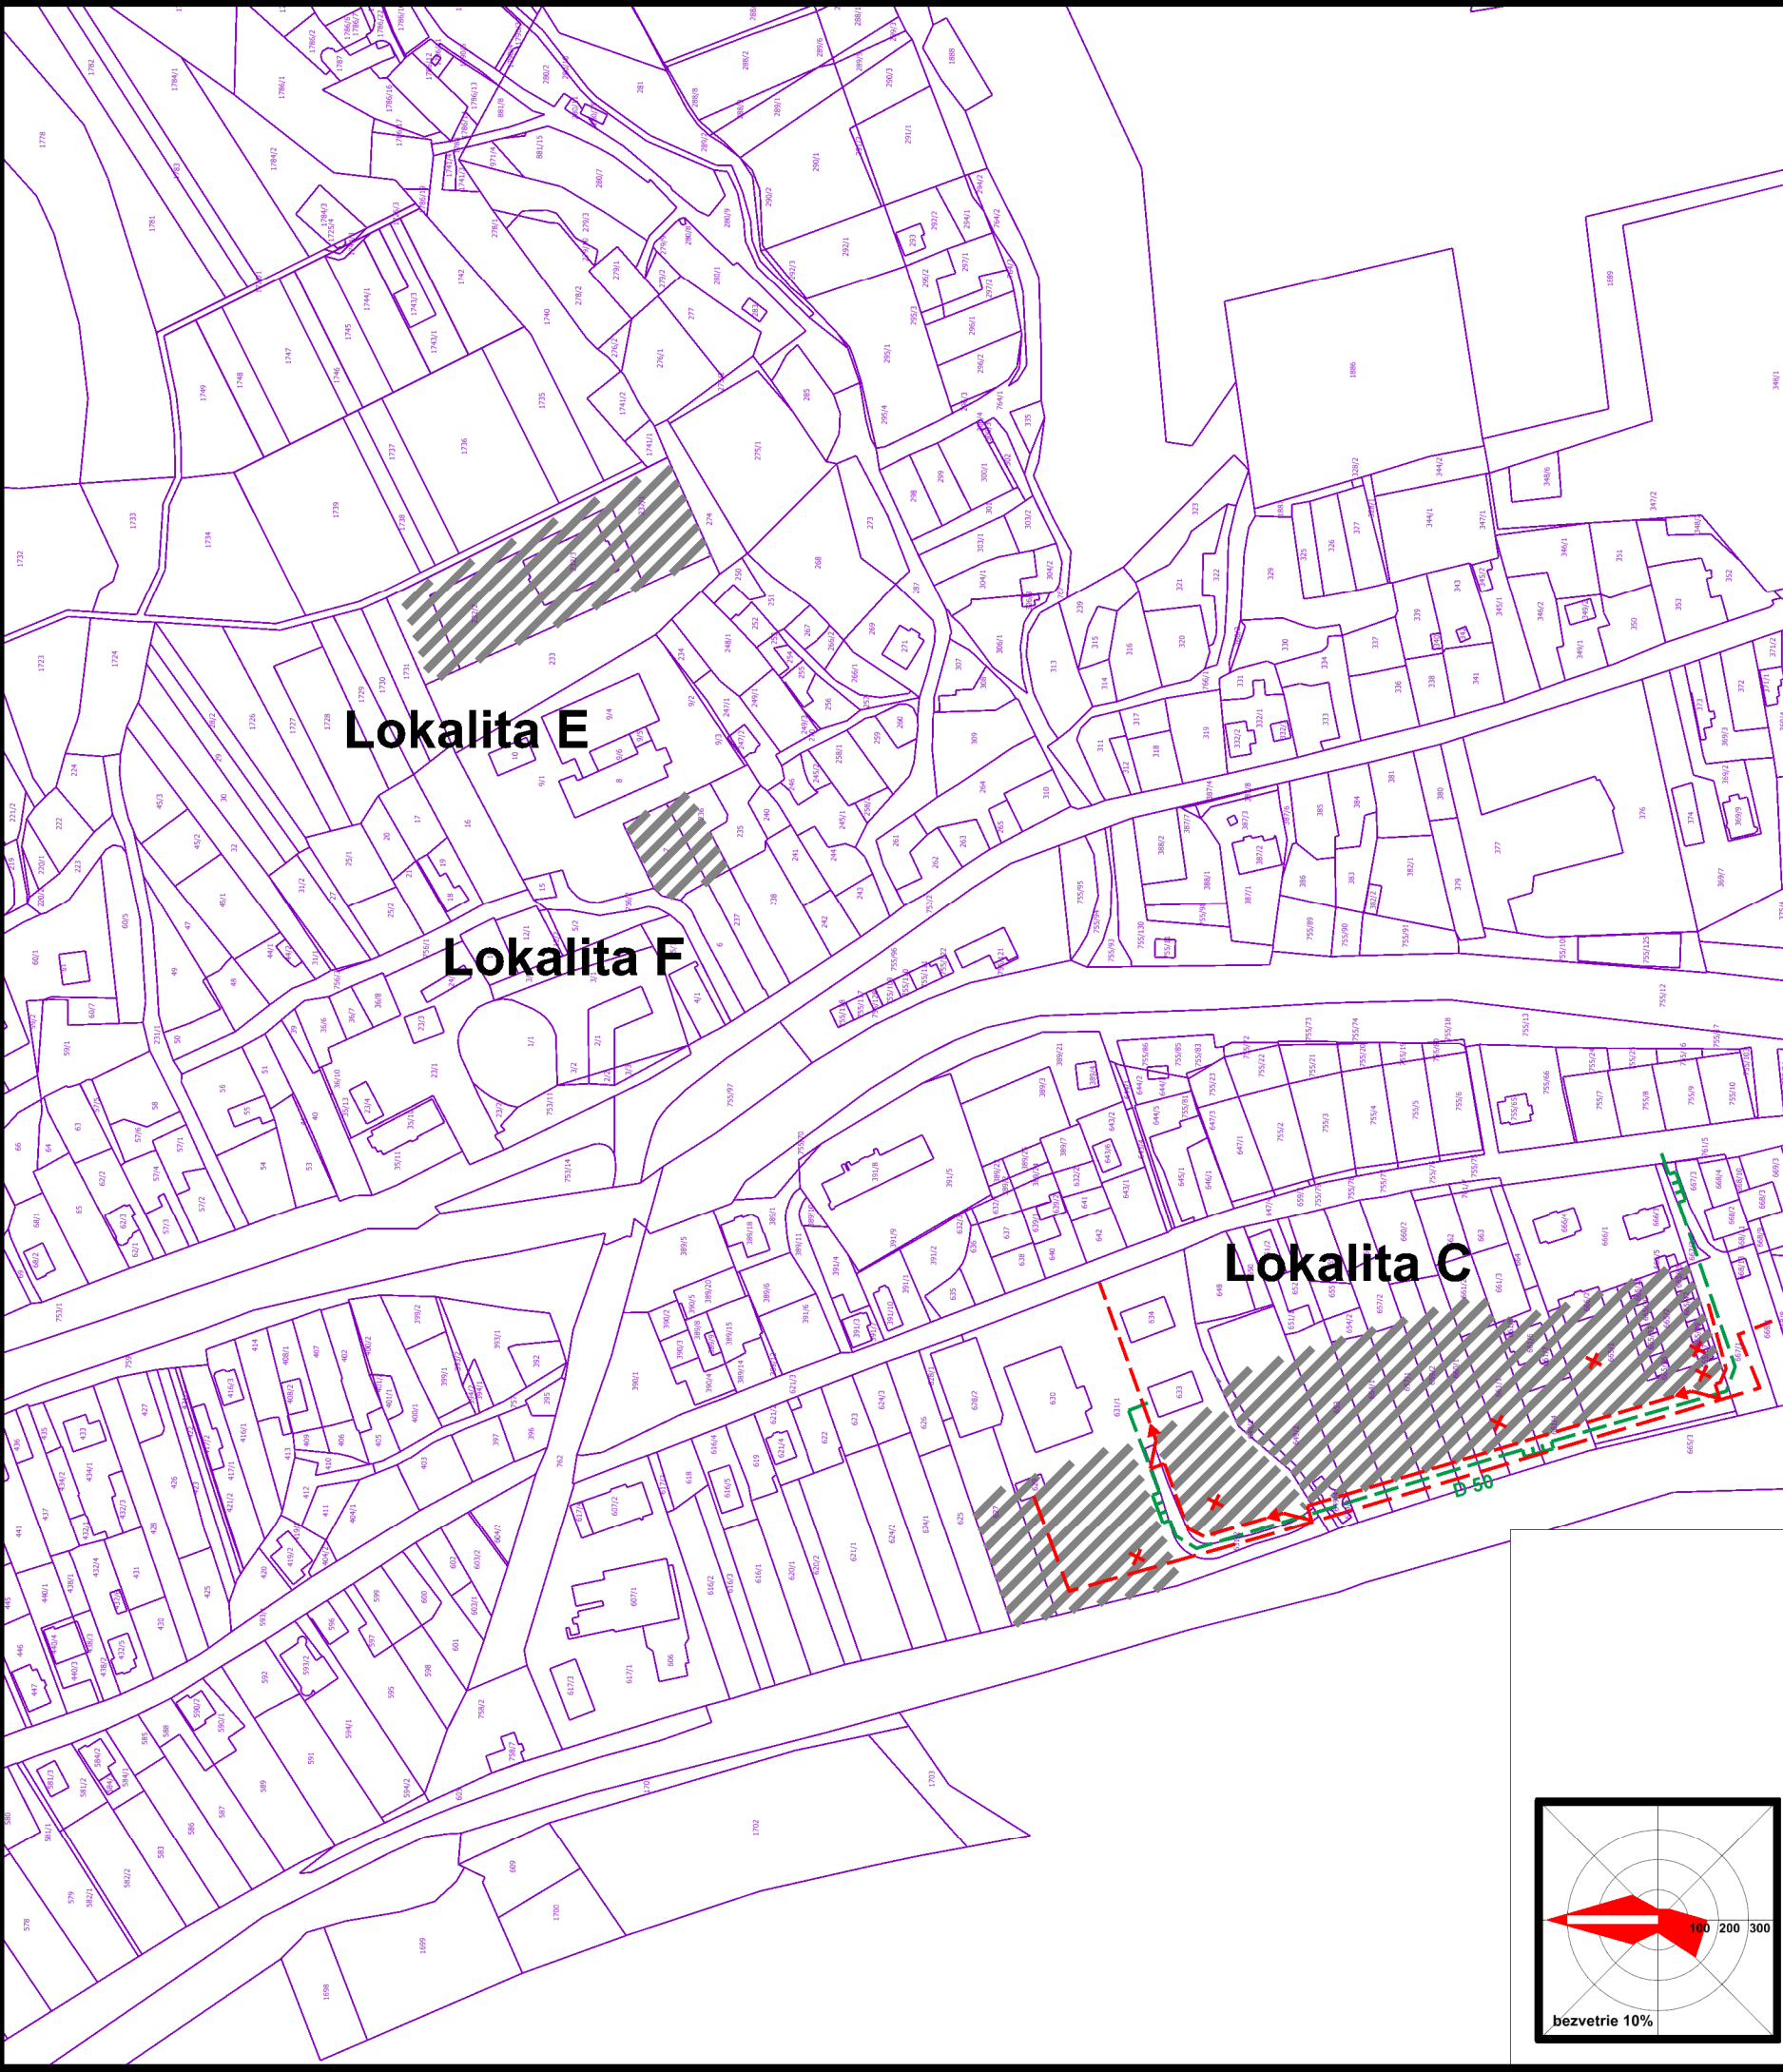

Lokalita E

Lokalita F

Lokalita C

návrh



hranica skutočne zastavaného územia sídla



stavebné objekty




plochy zástavby




22 kV VN vzdušné el. vedenie na zrusenie




22 kV VN káblové el. vedenie

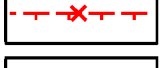

ochranné pásmo 22 kV VN vzdušného el. vedenia na zrusenie

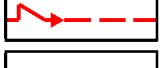

0,4 kV NN sekundárne el. vedenie

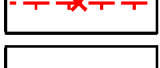

ochranné pásmo 22 kV VN vzdušného el. vedenia na zrusenie



STL plynovod

schválené dňa _____ uznesením č. _____
na zasadnutí obecného zastupiteľstva
č. VZN: _____

Ján Harčarik
starosta obce

obsah výkresu	ENERGETIKA A TELEKOMUNIKÁCIE	mierka 1:2 880
---------------	-------------------------------------	--------------------------

názov dokumentácie
ÚPN-Z L'ubotín
Zmeny a doplnky č. 1 2025

hlavný riešiteľ / autor	Ing.arch. Jakub Marek	číslo výkresu
zodpovedný projektant	Ing.arch. Dušan Marek	
vypracoval	Ing.arch. Jakub Marek, Jozef Žiaran	
druh projektu	ÚPD	formát 2xA4
číslo zákazky		dátum 2025

7B

