


územný plán obce L'UBOTÍN

ZaD č.1

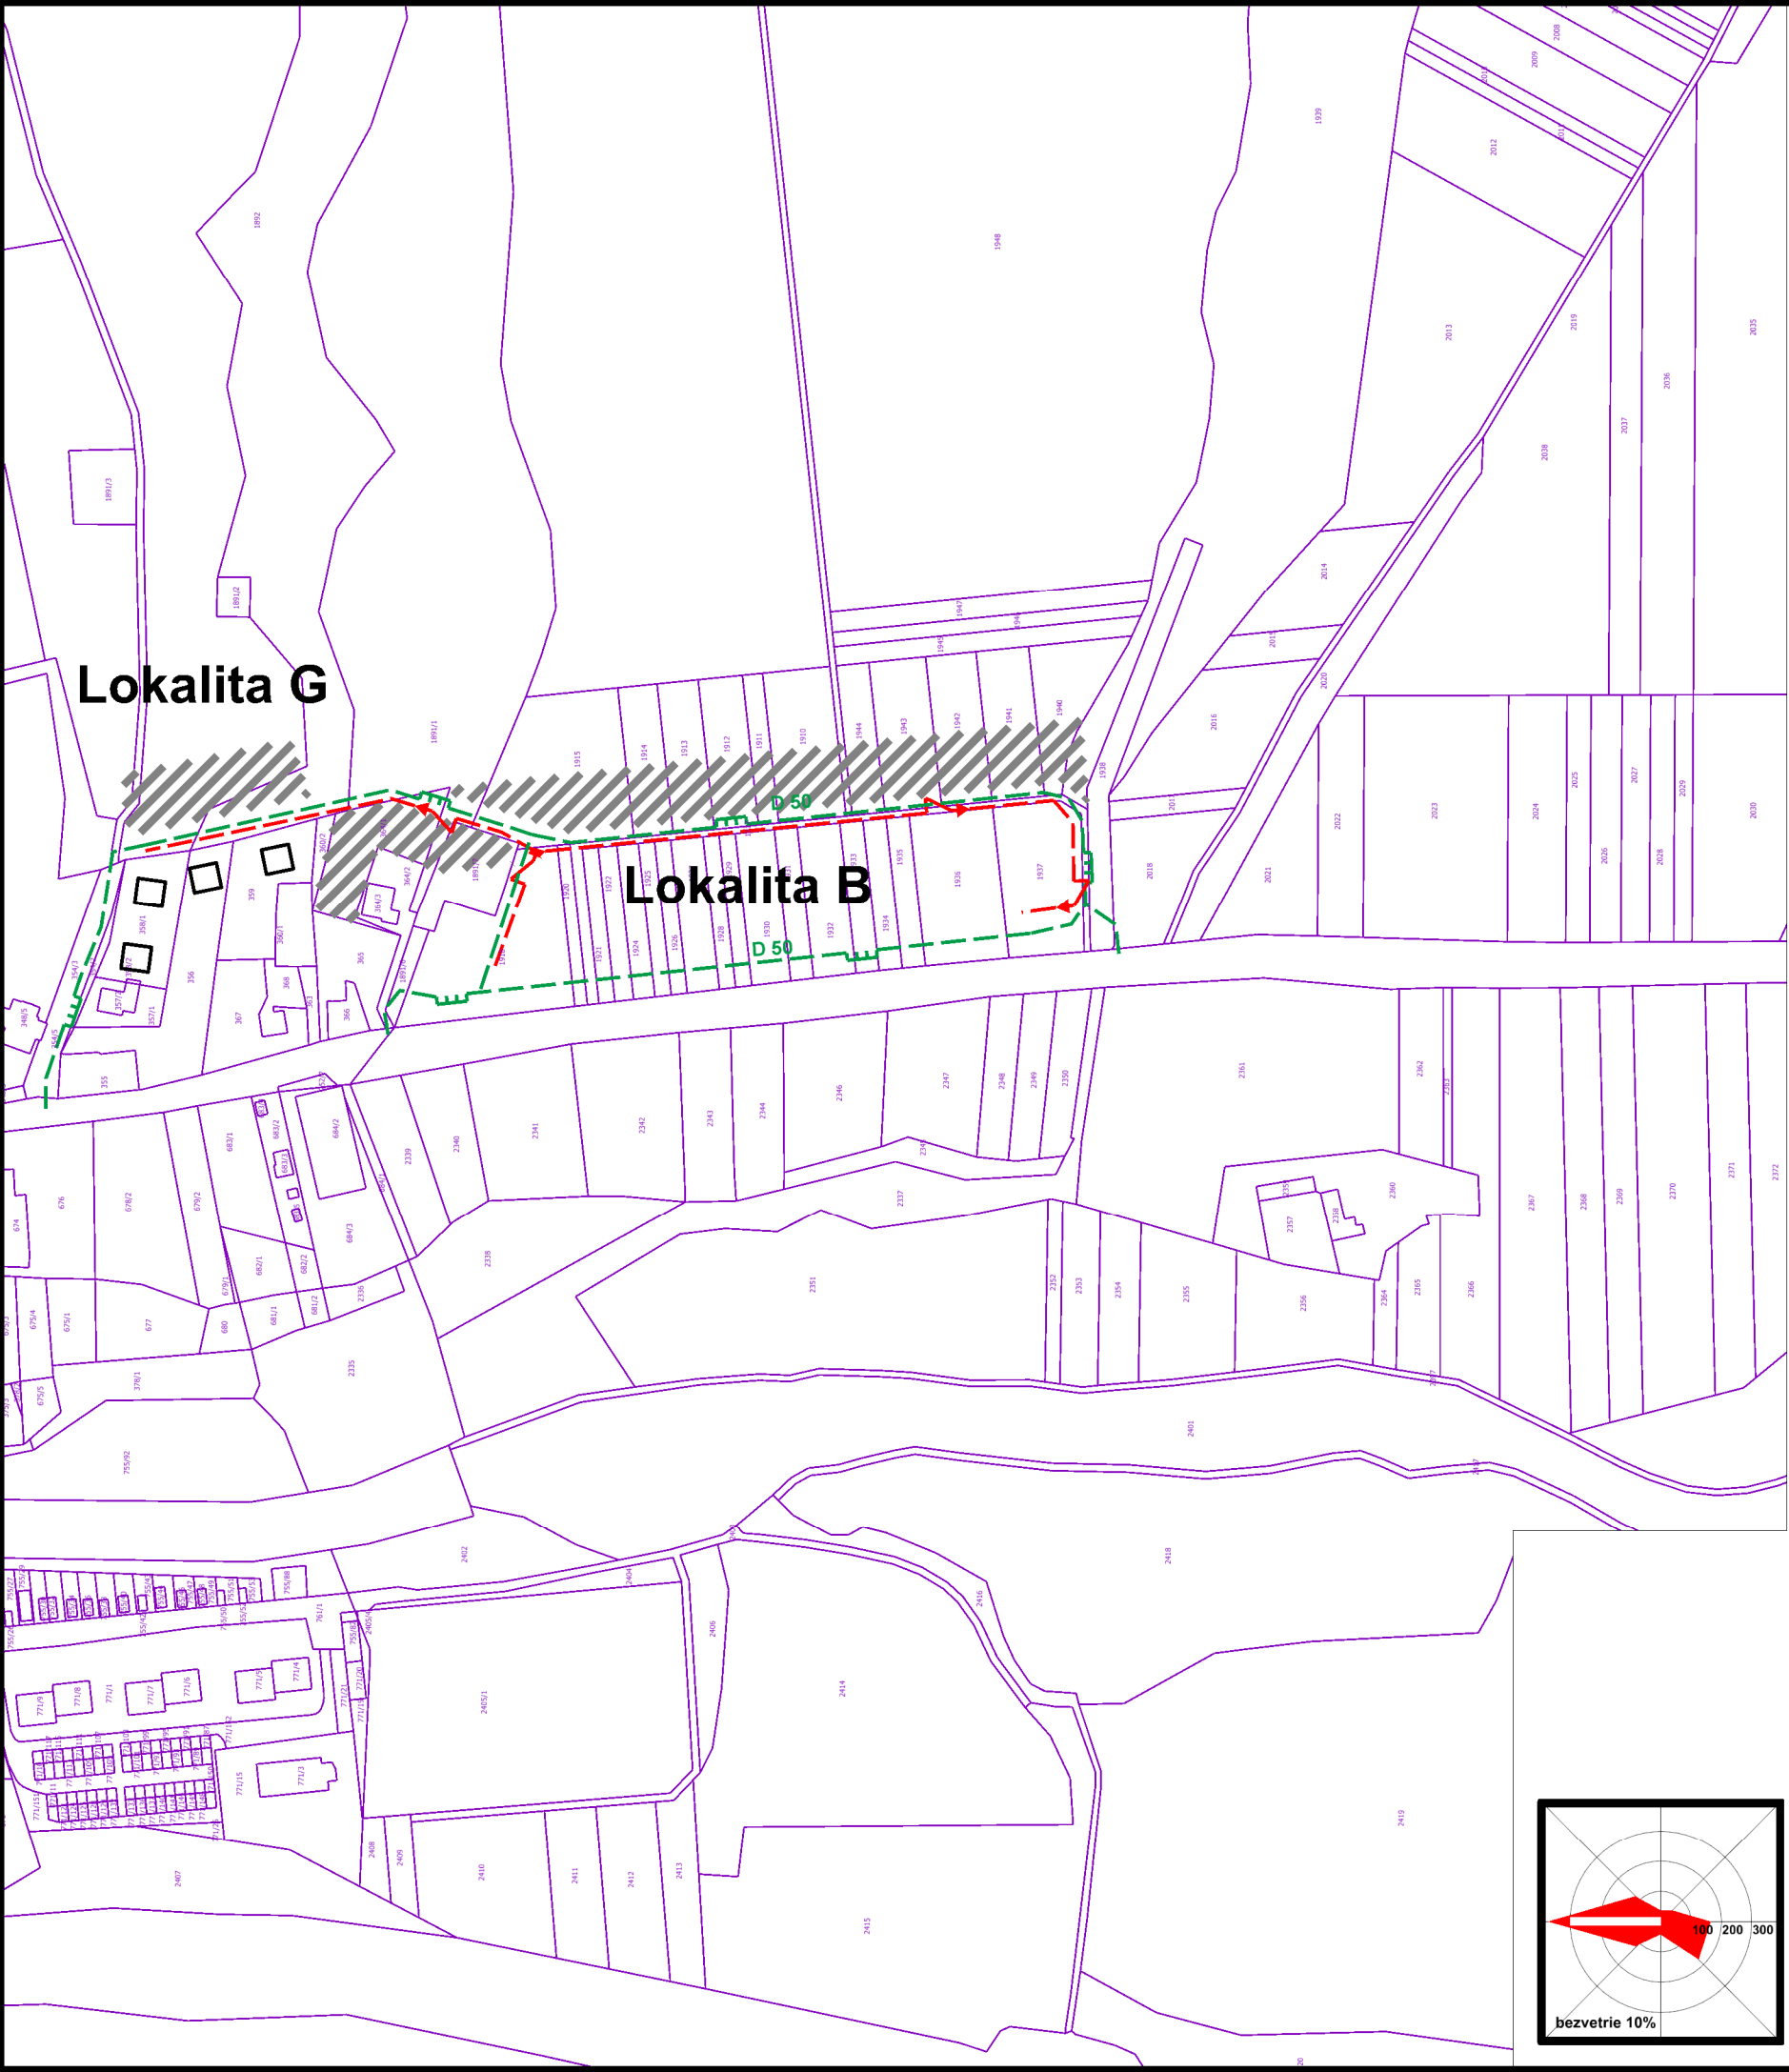

- návrh
- hranica skutočne zastavaného územia sídla
 - stavebné objekty
 - plochy zástavby
 - STL plynovod
 - 0,4 kV NN sekundárne el. vedenie

schválené dňa
na zasadnutí obecného zastupiteľstva
č. VZN:

uznesením č.
Ján Harčarik
starosta obce

obsah výkresu
ENERGETIKA A TELEKOMUNIKÁCIE

mierka
1:2 880

názov dokumentácie
**ÚPN-Z L'ubotín
Zmeny a doplnky č. 1 2025**

hlavný riešiteľ / autor	Ing.arch. Jakub Marek	číslo výkresu
zodpovedný projektant	Ing.arch. Dušan Marek	
vypracoval	Ing.arch. Jakub Marek, Jozef Žiaran	
druh projektu	ÚPD	formát 2xA4
číslo zákazky		dátum 2025

7C

