


územný plán obce L'UBOTÍN

ZaD č.1

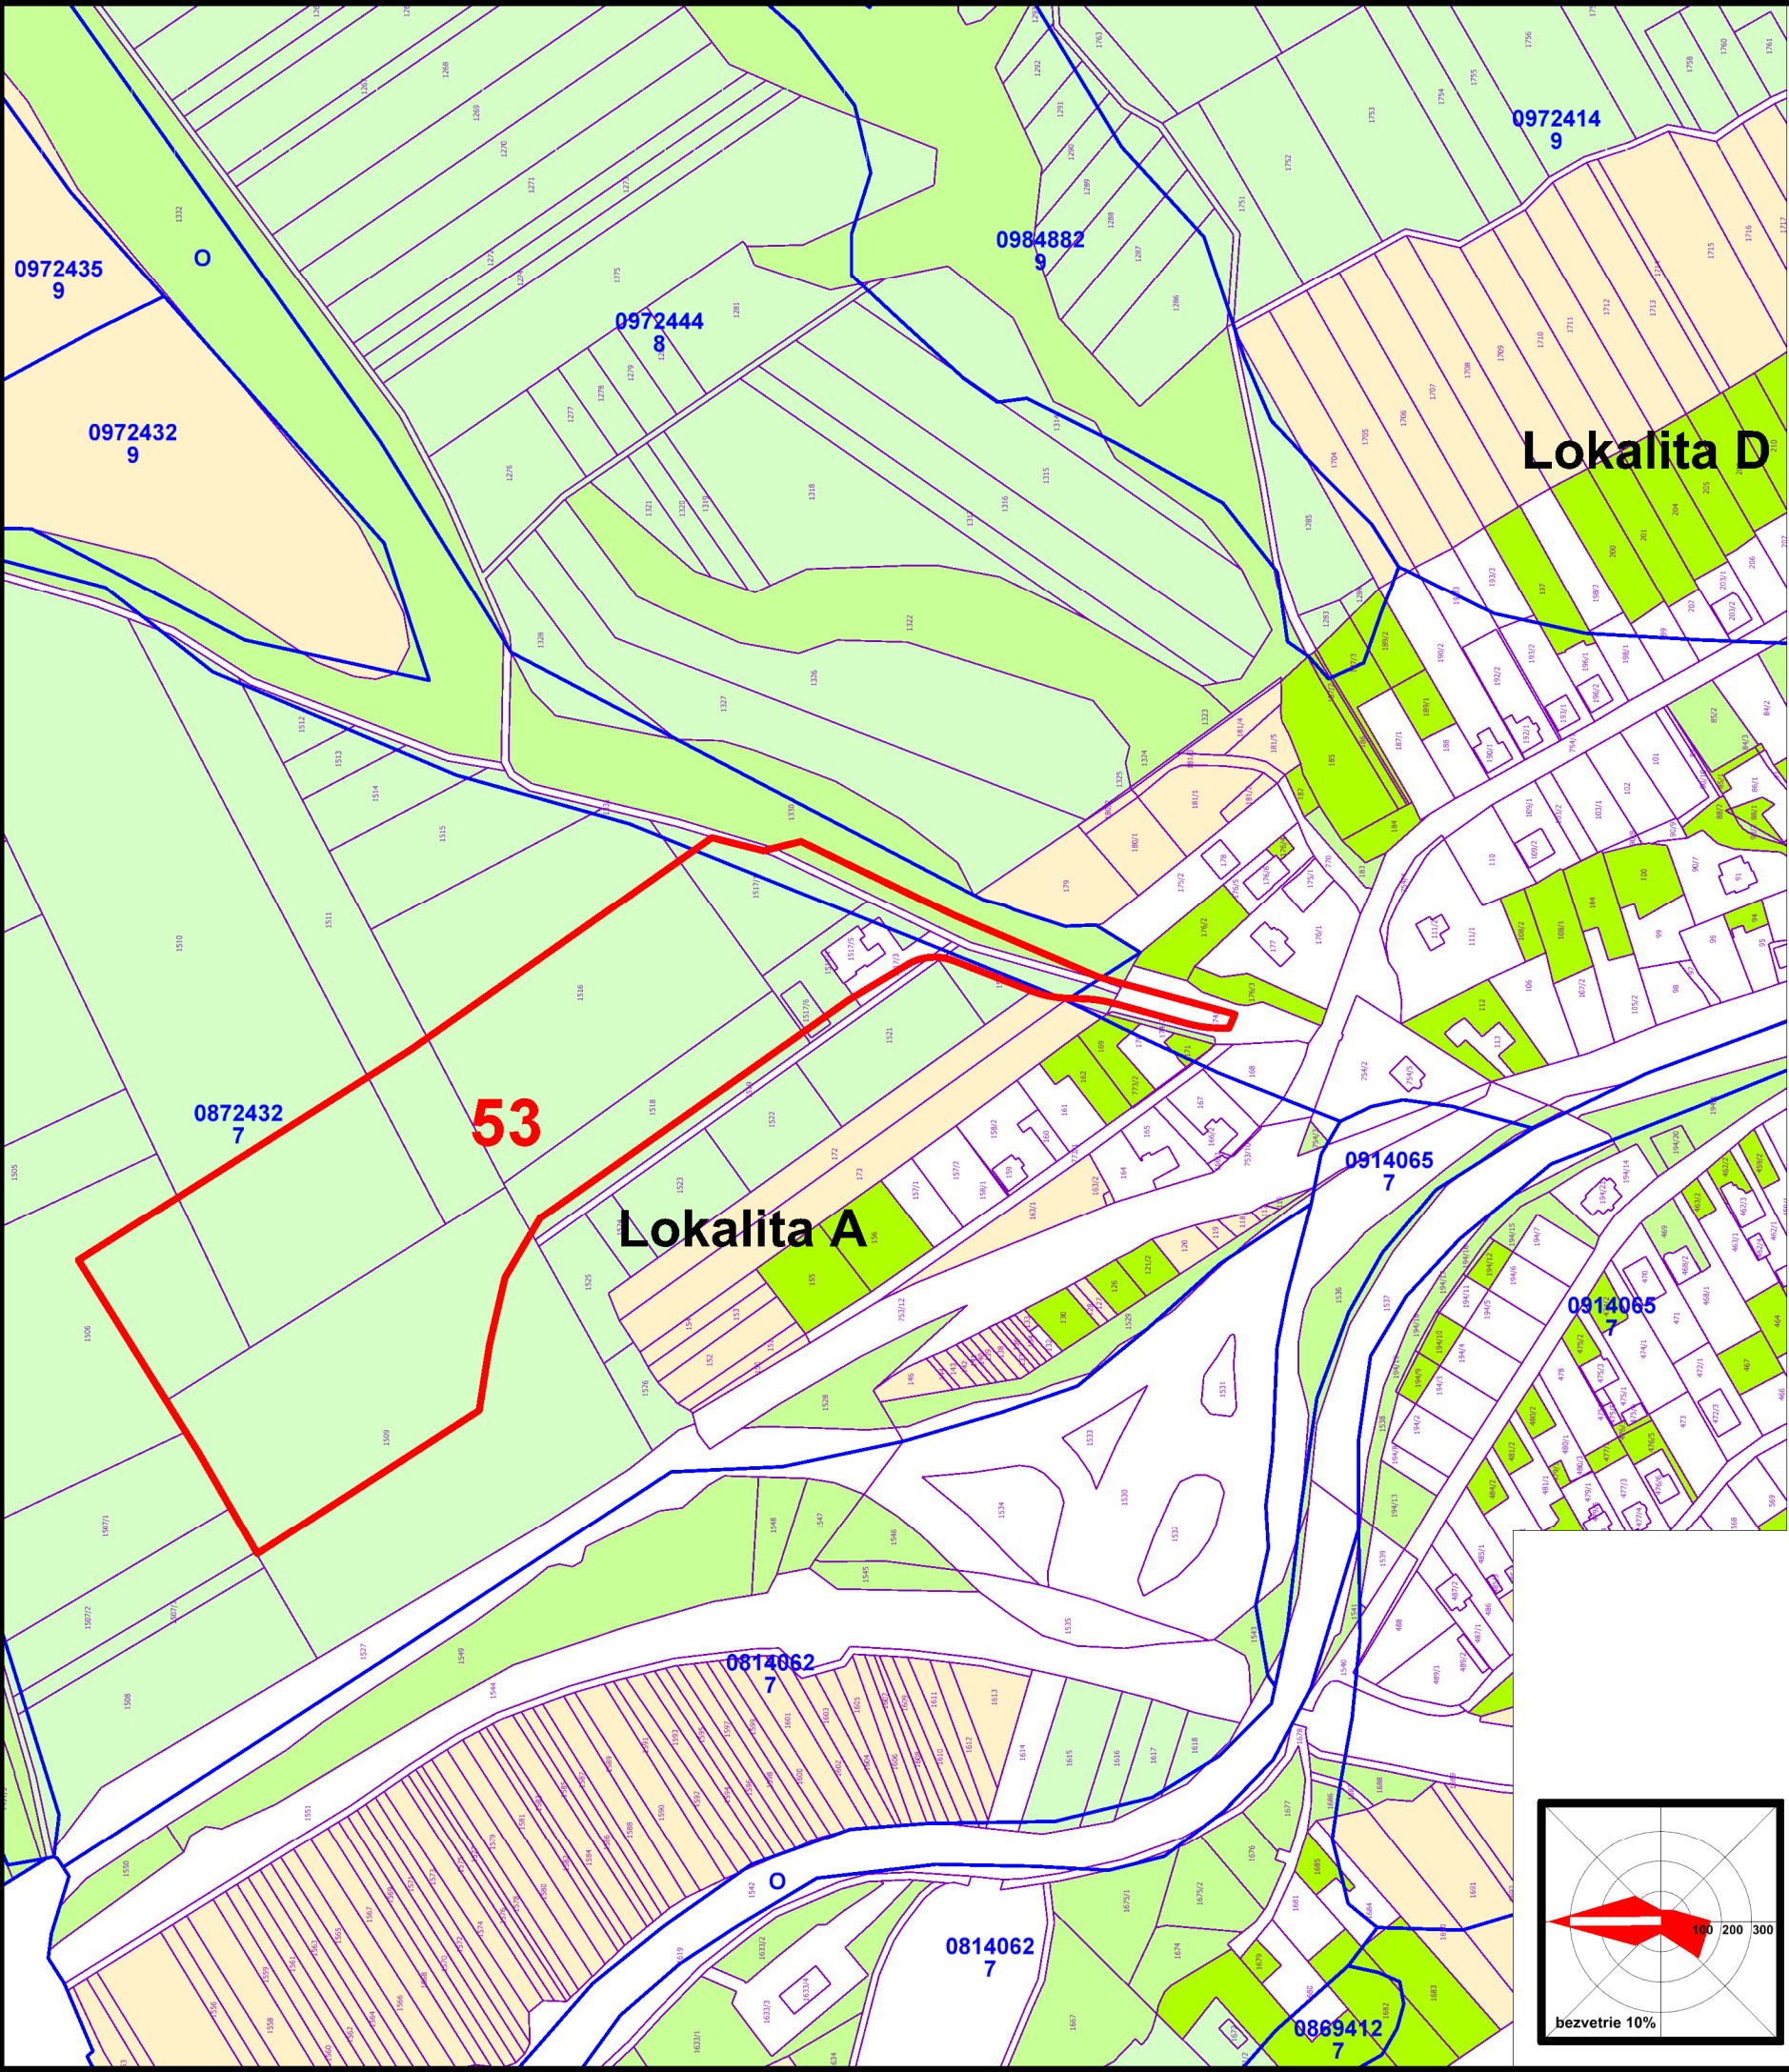

návrh	
	hranice bonitovaných pôdno-ekologických jednotiek (BPEJ)
0914065	kód BPEJ
6	skupina BPEJ
	lokalita záberu
	zmena funkcie záberu
53	poradové číslo lokality záberu
p	záhrady
= ^	trvalé trávne porasty
	orná pôda
	ostatné plochy

schválené dňa uznesením č.
na zasadnutí obecného zastupiteľstva
č. VZN:

Ján Harčarik
starosta obce

obsah výkresu	PERSPEKTÍVNE POUŽITIE PP A LP NA NEPOĽNOHOSPODÁRSKE ÚČELY	mierka 1:2 880
---------------	--	-------------------

názov dokumentácie
ÚPN-Z L'ubotín
Zmeny a doplnky č. 1 2025

hlavný riešiteľ / autor	Ing.arch. Jakub Marek	číslo výkresu
zodpovedný projektant	Ing.arch. Dušan Marek	
vypracoval	Ing.arch. Jakub Marek, Jozef Žiaran	
druh projektu	ÚPD	formát 2xA4
číslo zákazky		dátum 2025

8A