


územný plán obce L'UBOTÍN

ZaD č.1

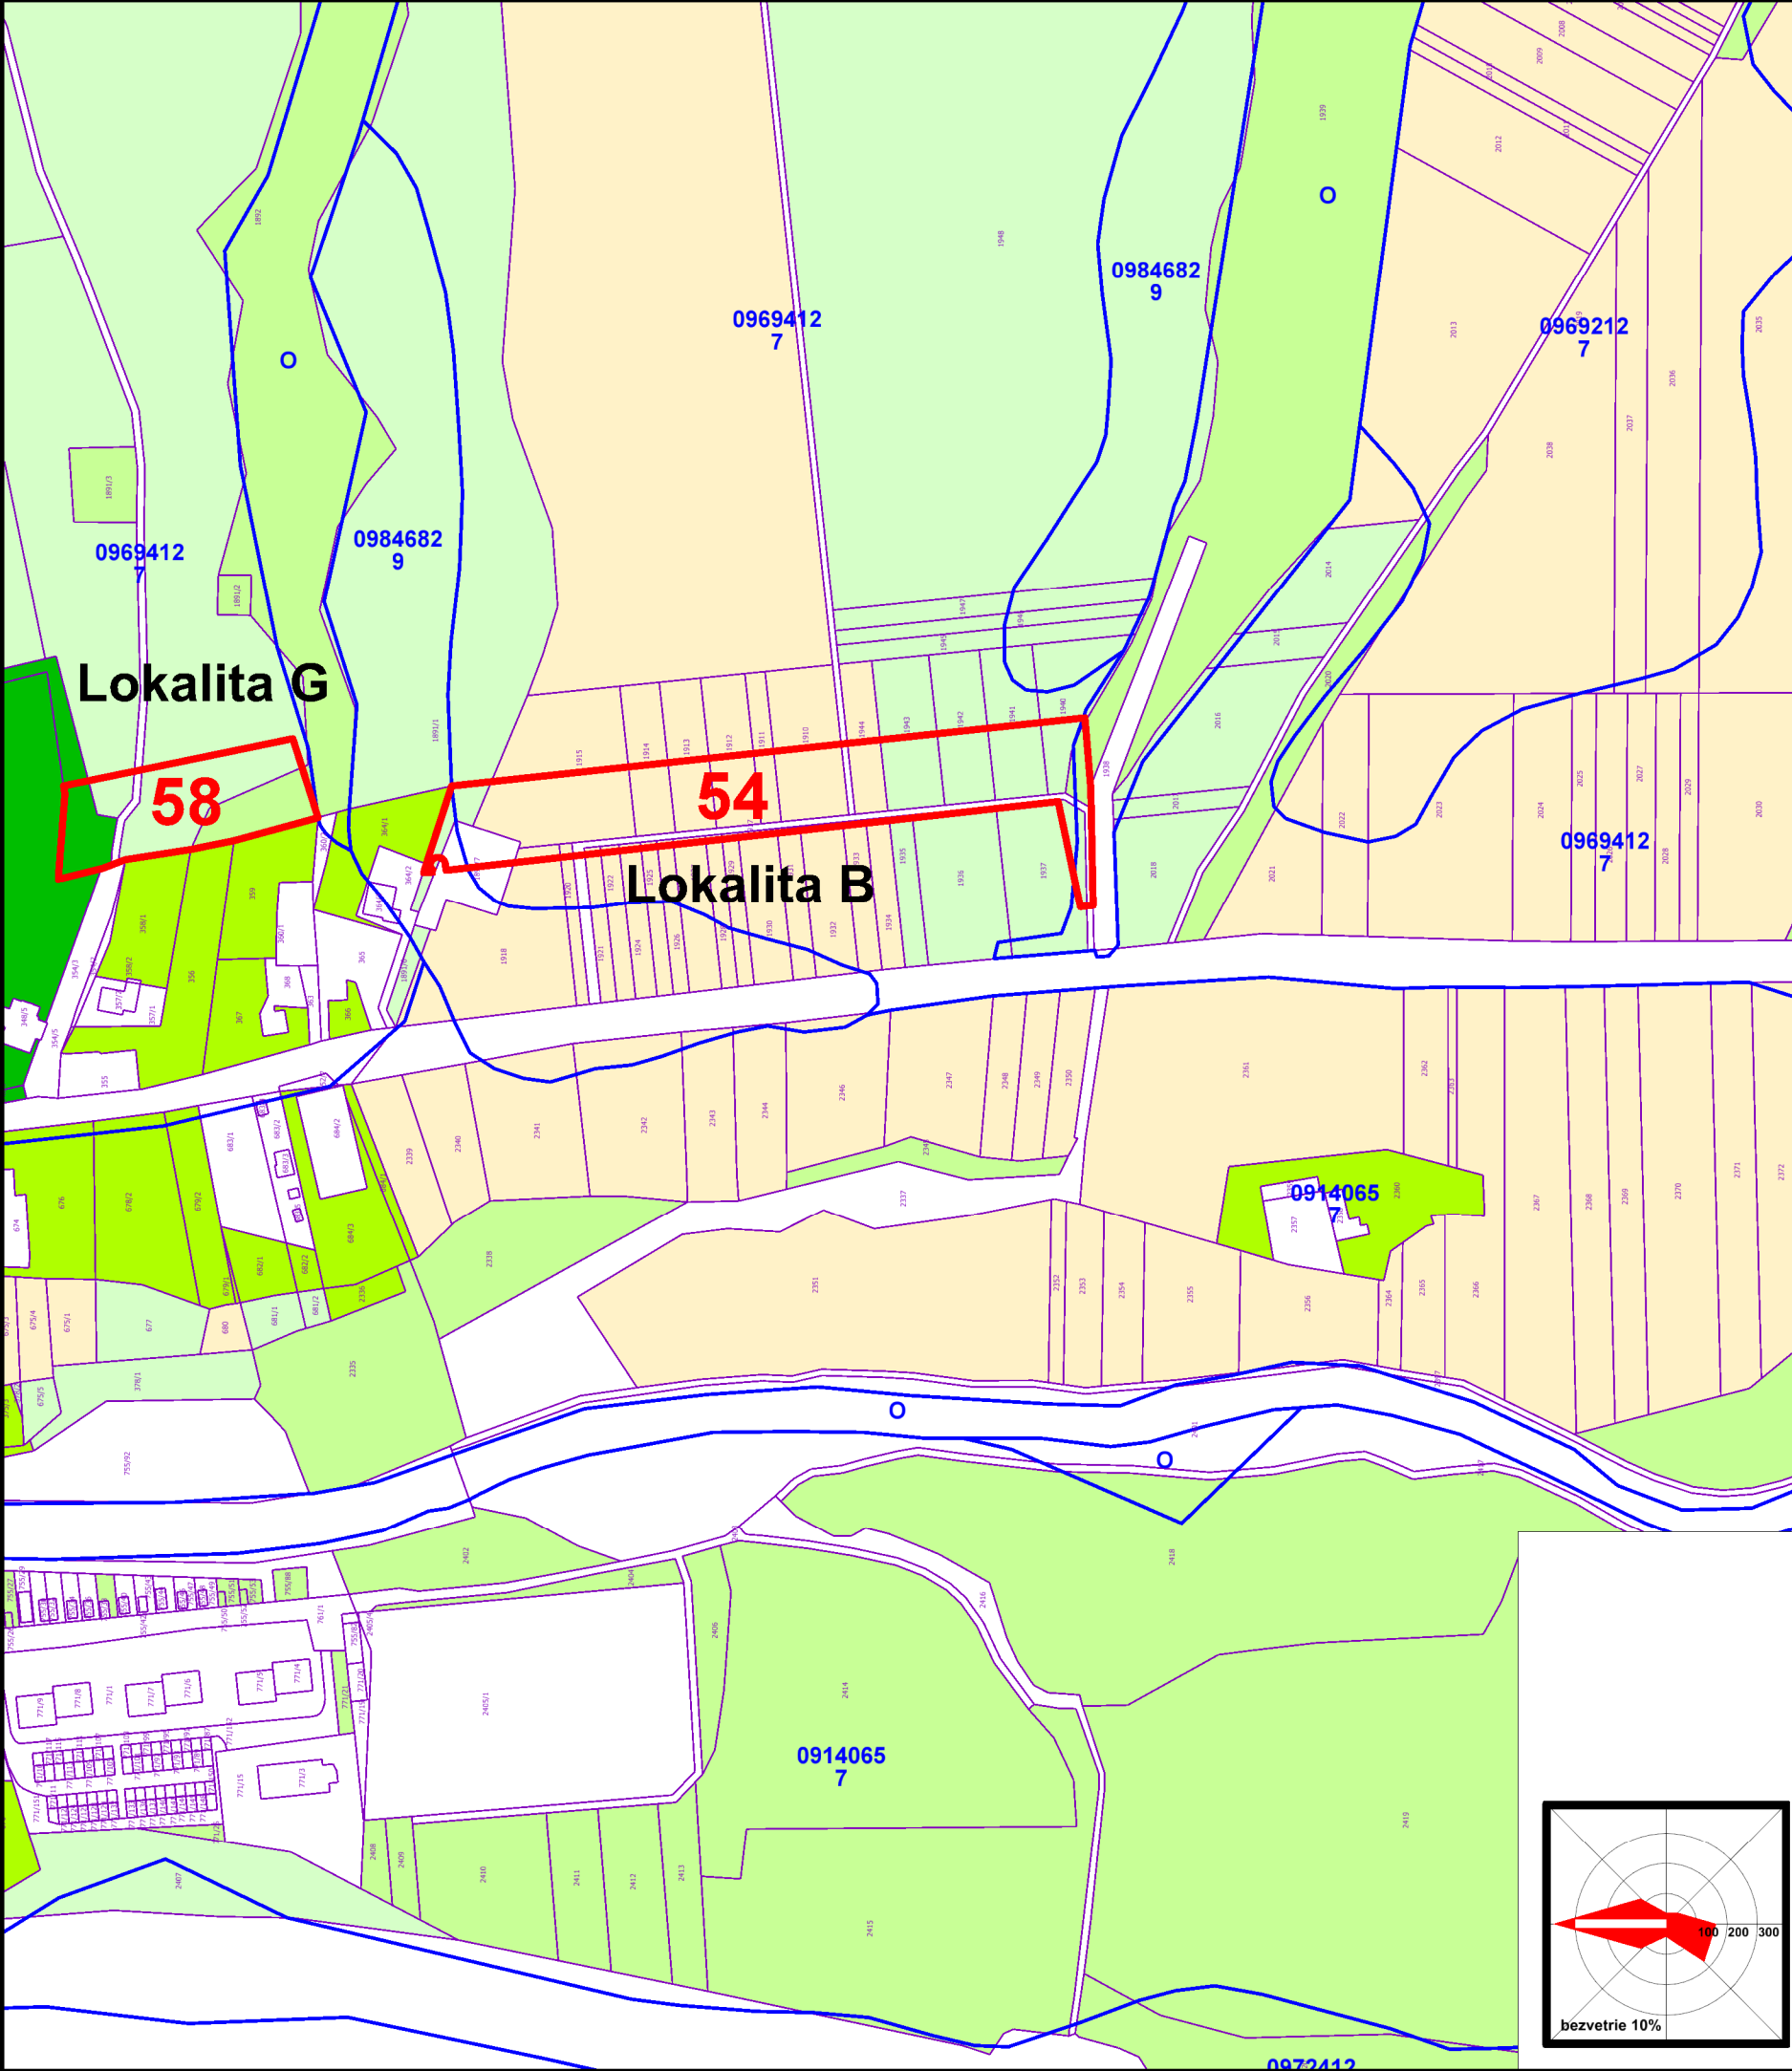

- návrh

0914065

6

54

hranice bonitovaných pôdno-ekologických jednotiek (BPEJ)

kód BPEJ

skupina BPEJ

lokalita záberu

zmena funkcie záberu

poradové číslo lokality záberu

záhrady

trvalé trávne porasty

orná pôda

ostatné plochy

schválené dňa

uznesením č.

na zasadnutí obecného zastupiteľstva

č. VZN:

Ján Harčarik
starosta obce

obsah výkresu

PERSPEKTÍVNE POUŽITIE PP A LP
NA NEPOĽNOHOSPODÁRSKE ÚČELY

mierka

1:2 880

názov dokumentácie

ÚPN-Z L'ubotín
Zmeny a doplnky č. 1 2025

hlavný riešiteľ / autor	Ing.arch. Jakub Marek	číslo výkresu
zodpovedný projektant	Ing.arch. Dušan Marek	
vypracoval	Ing.arch. Jakub Marek, Jozef Žiaran	
druh projektu	ÚPD	formát 2xA4
číslo zákazky		dátum 2025

8C

