


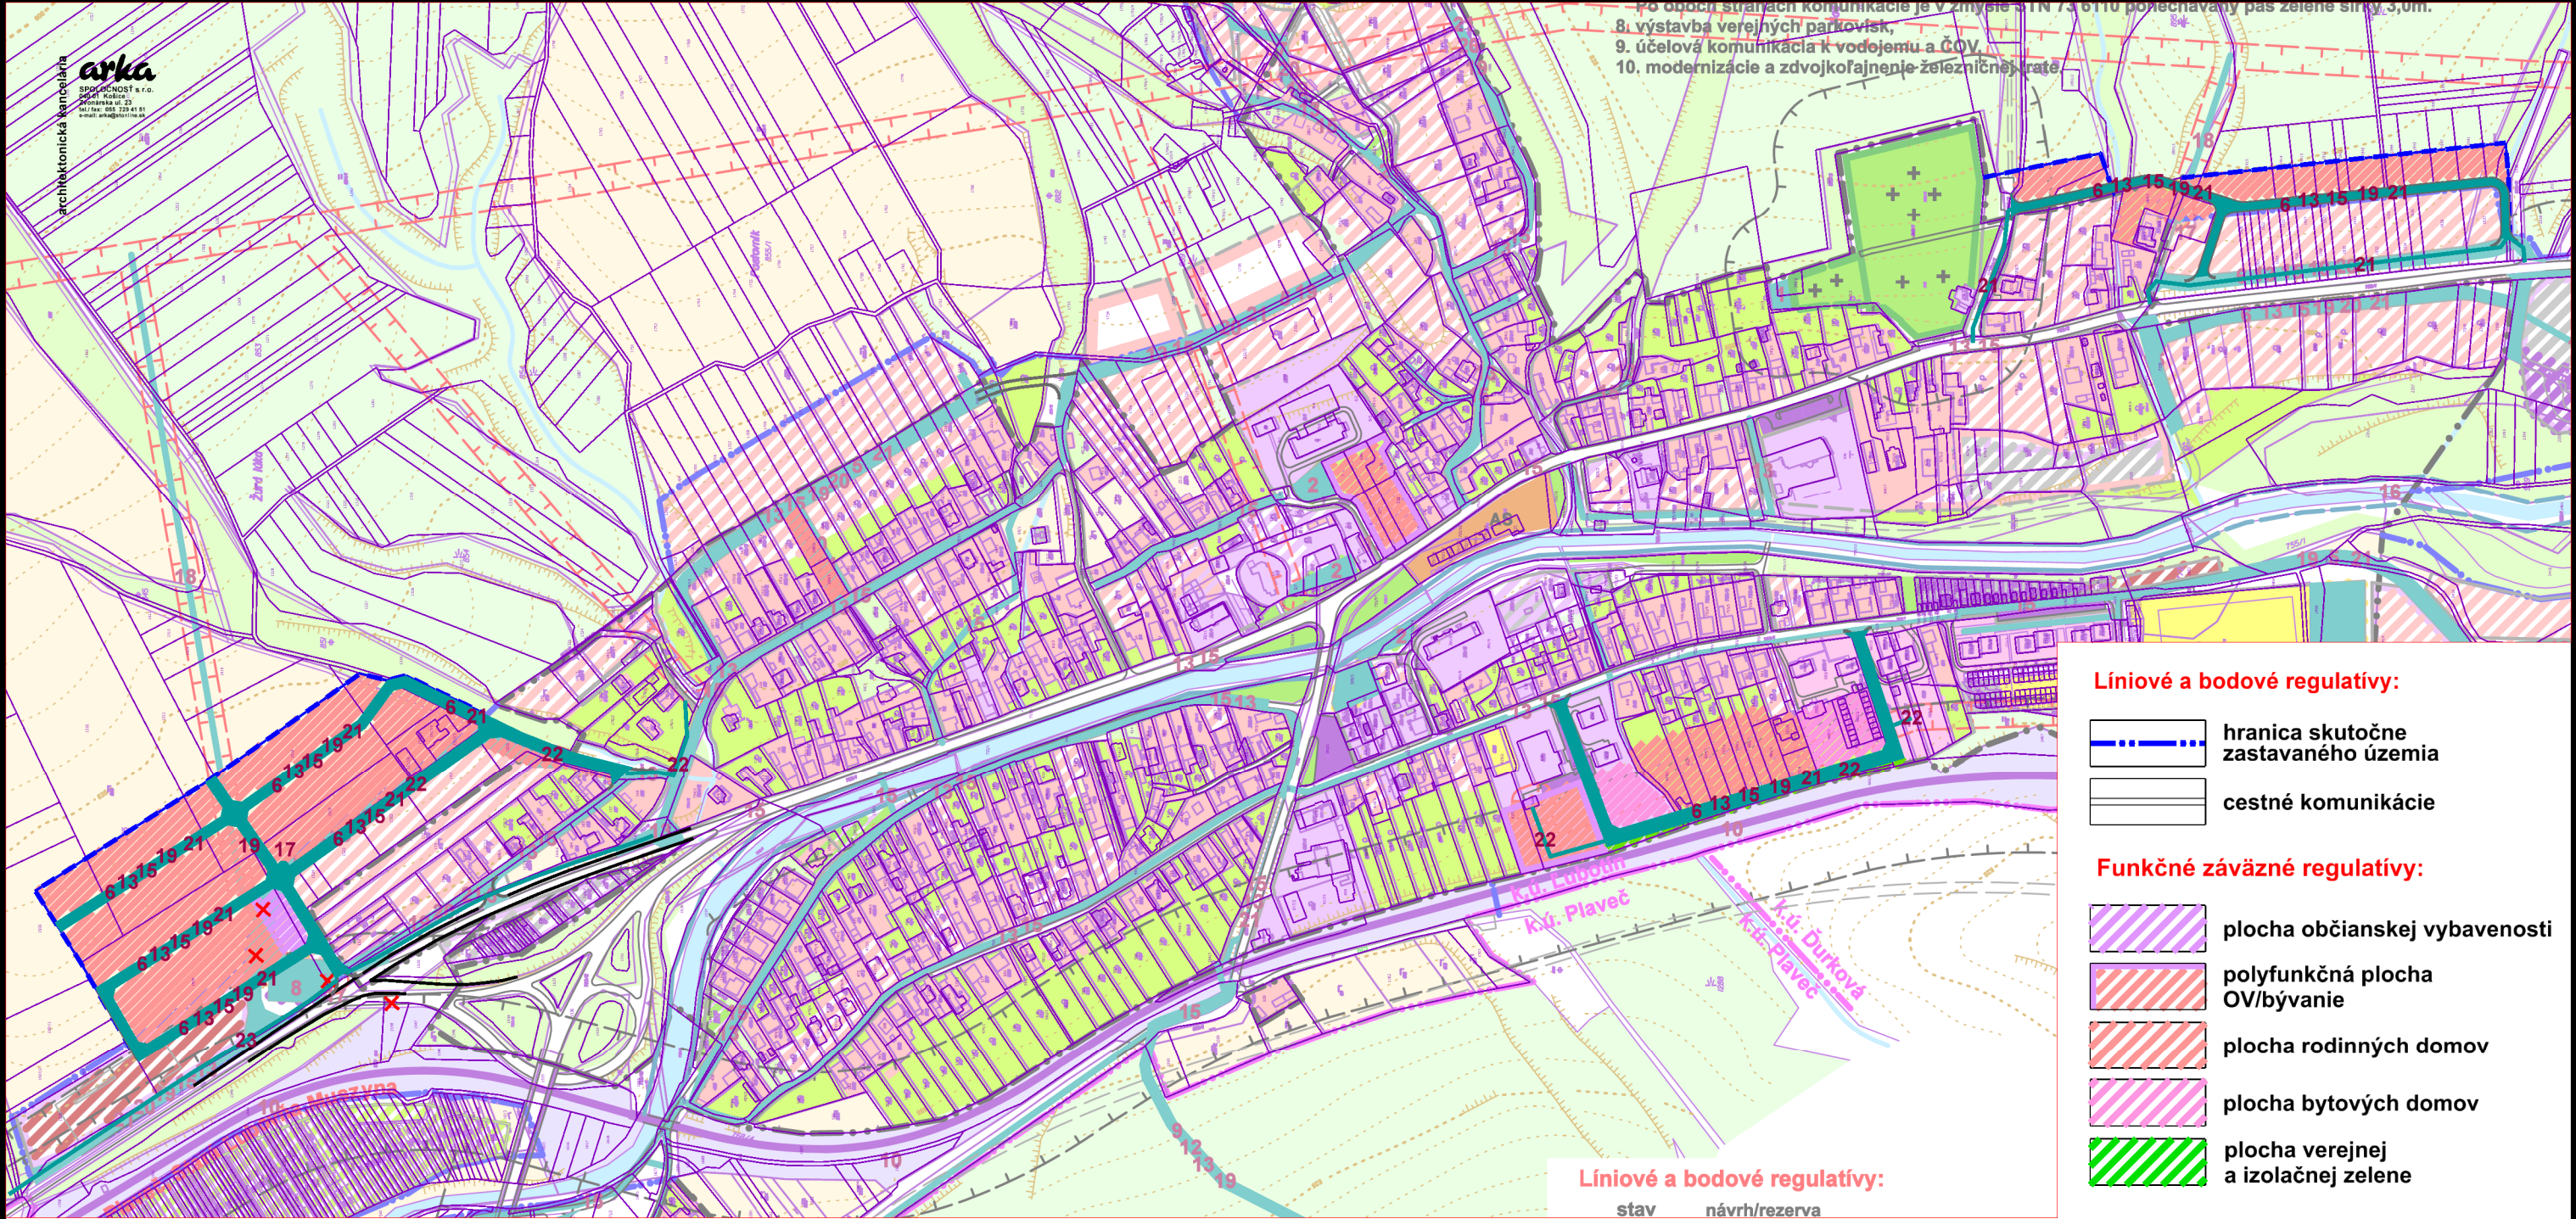

Verejnoprospešné stavby:

		plochy a líniové verejnoprospešné stavby
		poradové číslo VPS (viď.: záväzná časť)

VPS - Stavby pre dopravu a dopravné zariadenia verejného charakteru.

6. výstavba nových jednosmerných miestnych obslužných a prístupových komunikácií v navrhovaných lokalitách obytnej zástavby s min. jednostranným peším chodníkom a so šírkou uličného priestoru 8,75m,
23. výstavba cyklochodníka

VPS - Vybrané zariadenia verejnej technickej vybavenosti.

13. výstavba rozvodnej vodovodnej siete v obci,
15. výstavba kanalizačného zberača a splaškovej kanalizácie v obci,
17. výstavba trafostanice,
19. výstavba rozvodnej NN siete a verejného osvetlenia na územiach navrhovaného rozvoja,
21. výstavba STL plynovodu na územiach navrhovaného rozvoja,
22. výstavba novej trasy pripojky káblového 22kV VN,

Líniové a bodové regulatívy:

stav návrh/rezerva

Líniové a bodové regulatívy:

	hranica skutočne zastavaného územia
	cestné komunikácie

Funkčné záväzné regulatívy:

	plocha občianskej vybavenosti
	polyfunkčná plocha OV/bývanie
	plocha rodinných domov
	plocha bytových domov
	plocha verejnej a izolačnej zelene

schválené dňa uznesením č.
na zasadnutí obecného zastupiteľstva
č. VZN:

Ján Harčarik
starosta obce

obsah výkresu

**NÁVRH FUNKČNÝCH PLÔCH
A VEREJNOPROSPEŠNÝCH STAVIEB**

mierka
1:5 000

názov dokumentácie

**ÚPN-Z Ľubotín
Zmeny a doplnky č. 1 2025**

hlavný riešiteľ / autor	Ing.arch. Jakub Marek	číslo výkresu
zodpovedný projektant	Ing.arch. Dušan Marek	
vypracoval	Ing.arch. Jakub Marek, Jozef Žiaran	
druh projektu	ÚPD	formát 2xA4
číslo zákazky		dátum 2025

9

