


Jazyková učebňa – pôdorys 3.NP nový stav

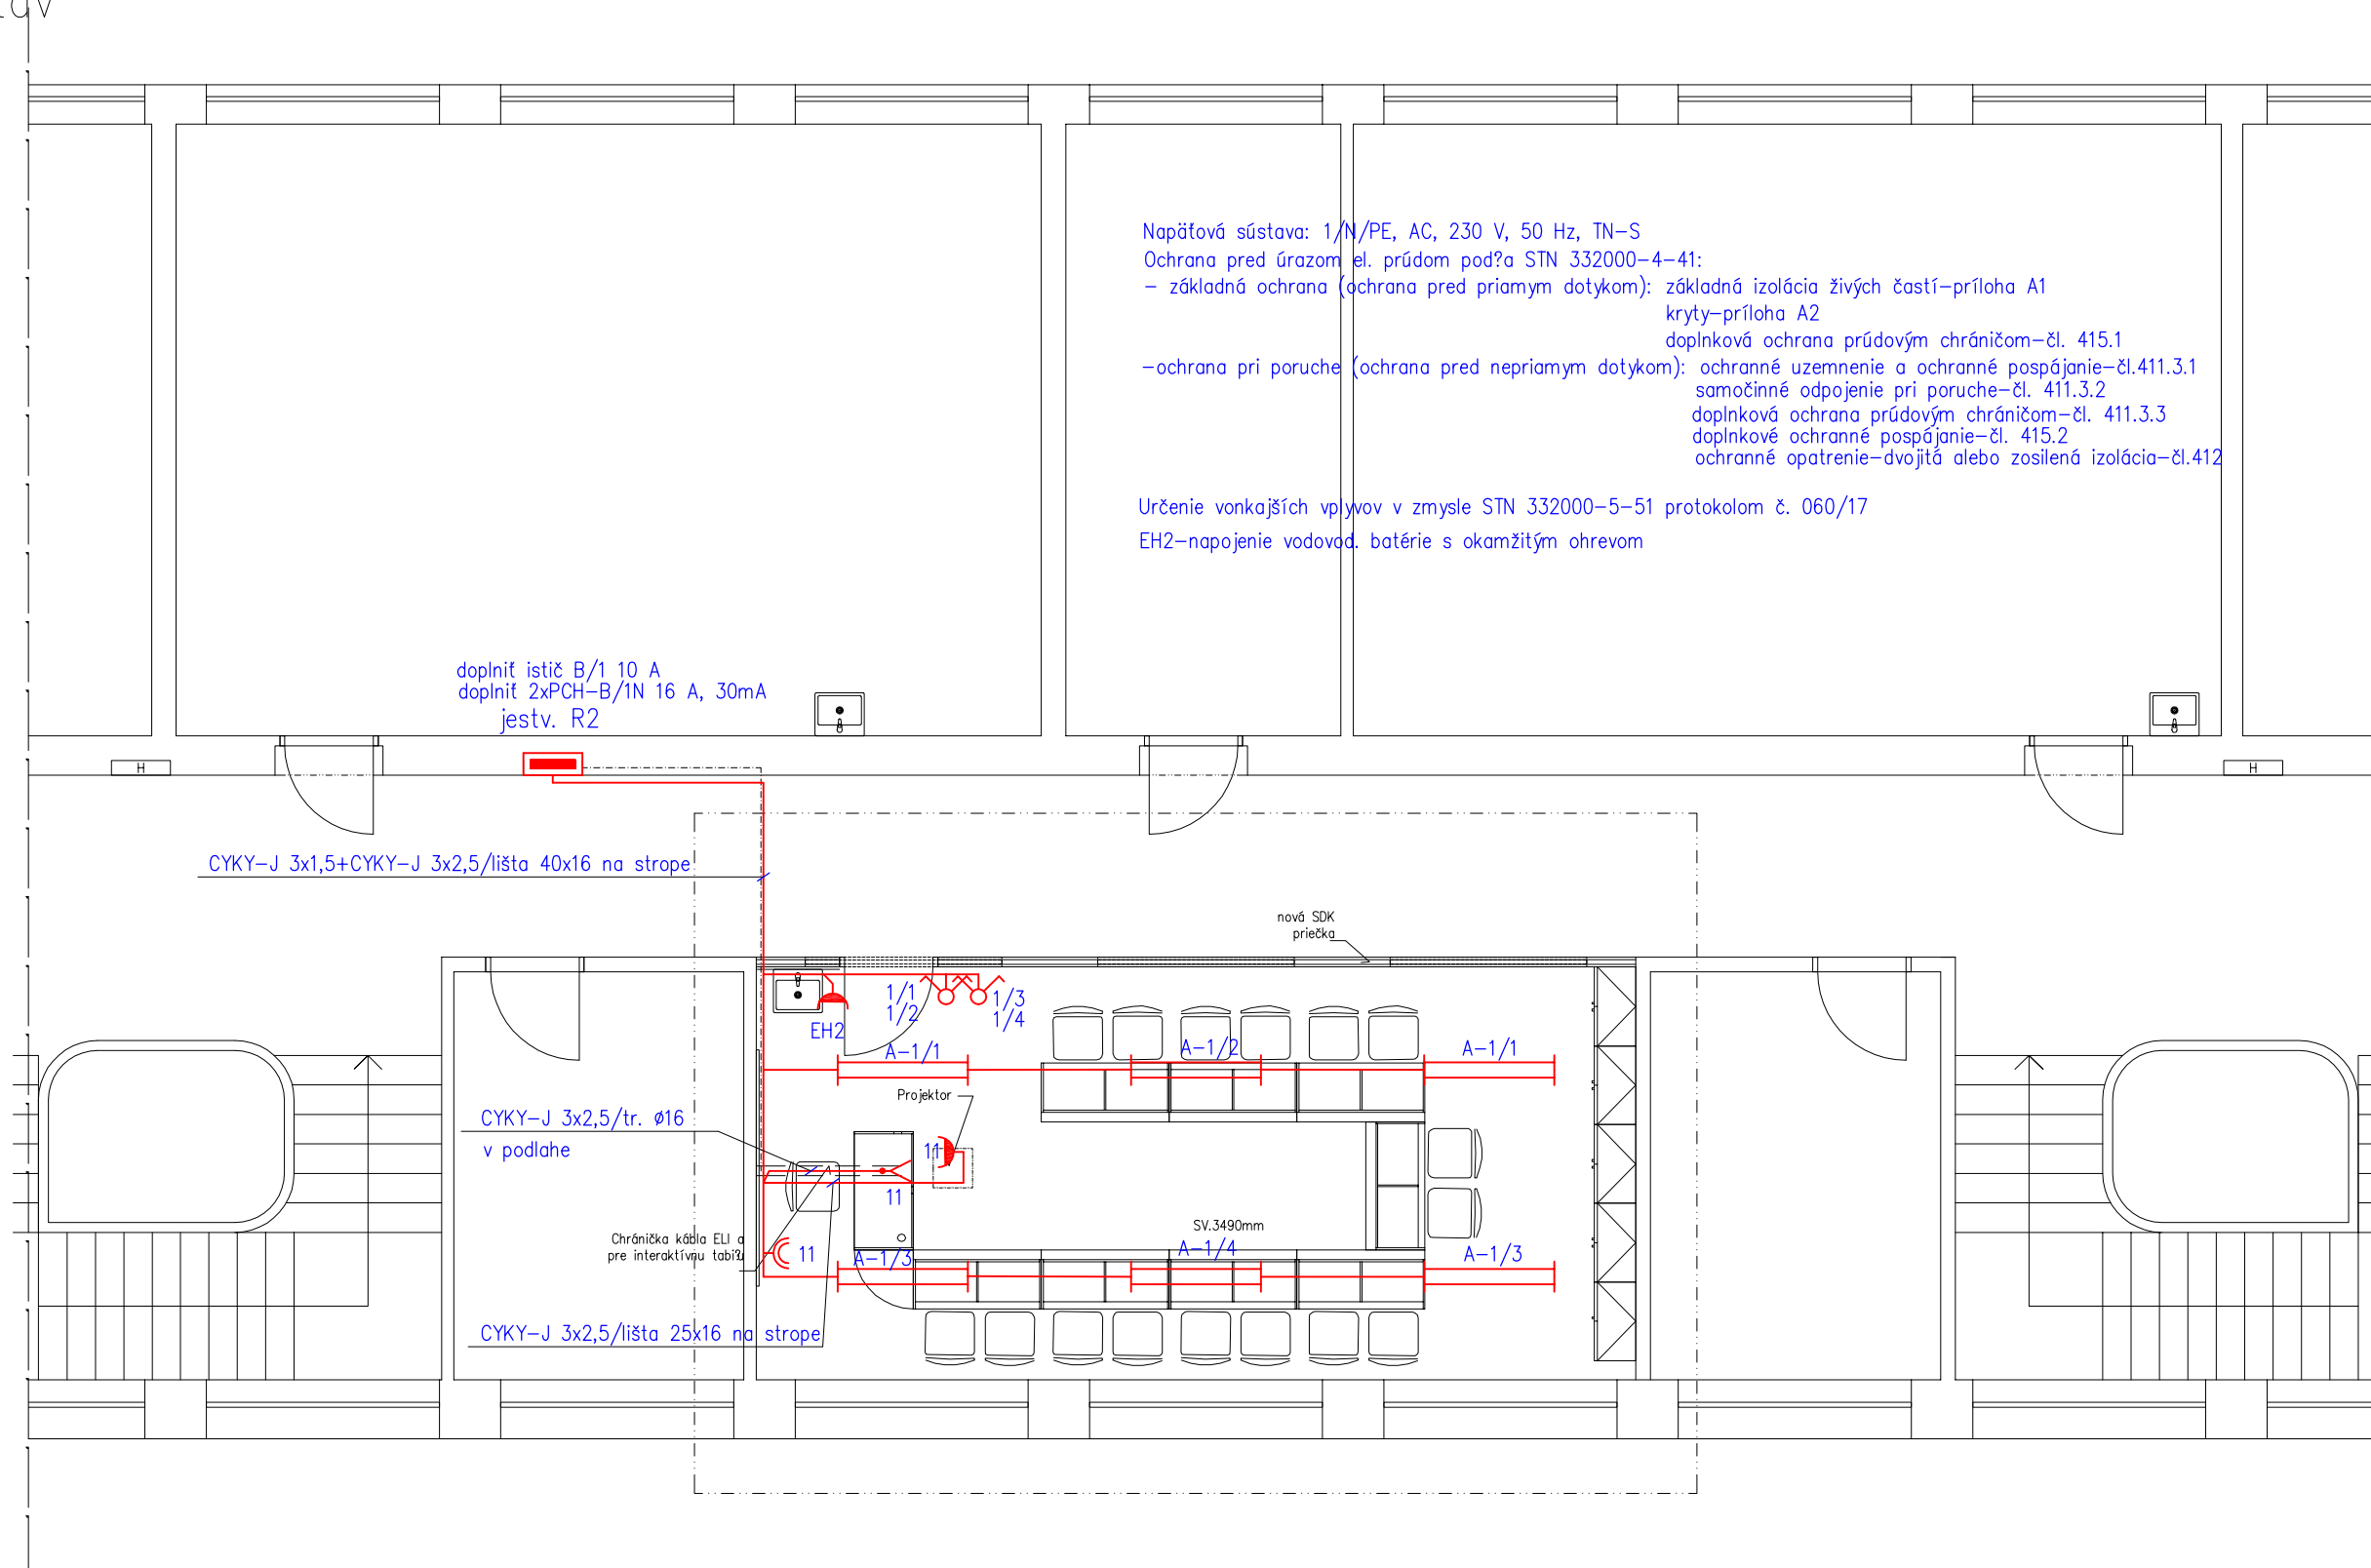

Legenda

A – typ sv. stropné LLL 4000 RM2KV 3 ND, LED 42 W, 3900 lm, IP20

Investor: Obec Ľubotín, Na rovni 302/12, 065 41 Ľubotín	Kraj: Prešovský	Generálny projektant: STAVARCH, s.r.o. 17. novembra 1 963 39 064 01 Stará Ľubovňa Tel: +421 907 952 178 mail:stavarch@stet.sk	Zodpovedný projektant:
Názov stavby: Budovanie a modernizácia odborných učební ZŠ s MŠ Ľubotín, Základná škola, Školská 2, Ľubotín	Kvalifikačná stavby: 1 2 6 3	Číslo zákazky: Z052017	Archívne číslo: Z052017
Dátum: 05/2017	Formát: A4x2	Dátum: 05/2017	Formát: A4x2
Obdobie výkresu: Pôdorys 3. NP	Stavby objekt: Vlastná stavba	Projektant projekcie: STAVARCH, S.R.O. 17. NOVEMBRA 1963 39 06401 STARÁ ĽUBOVŇA	Stupeň výkresu: ELI
		Stupeň výkresu: 1:75	Stupeň výkresu: 1:75
		Výpracoval a kreslil: Ing. Jozef PISARČÍK Ing. Pavol ŠTELMACH	Celo výkres: 502