


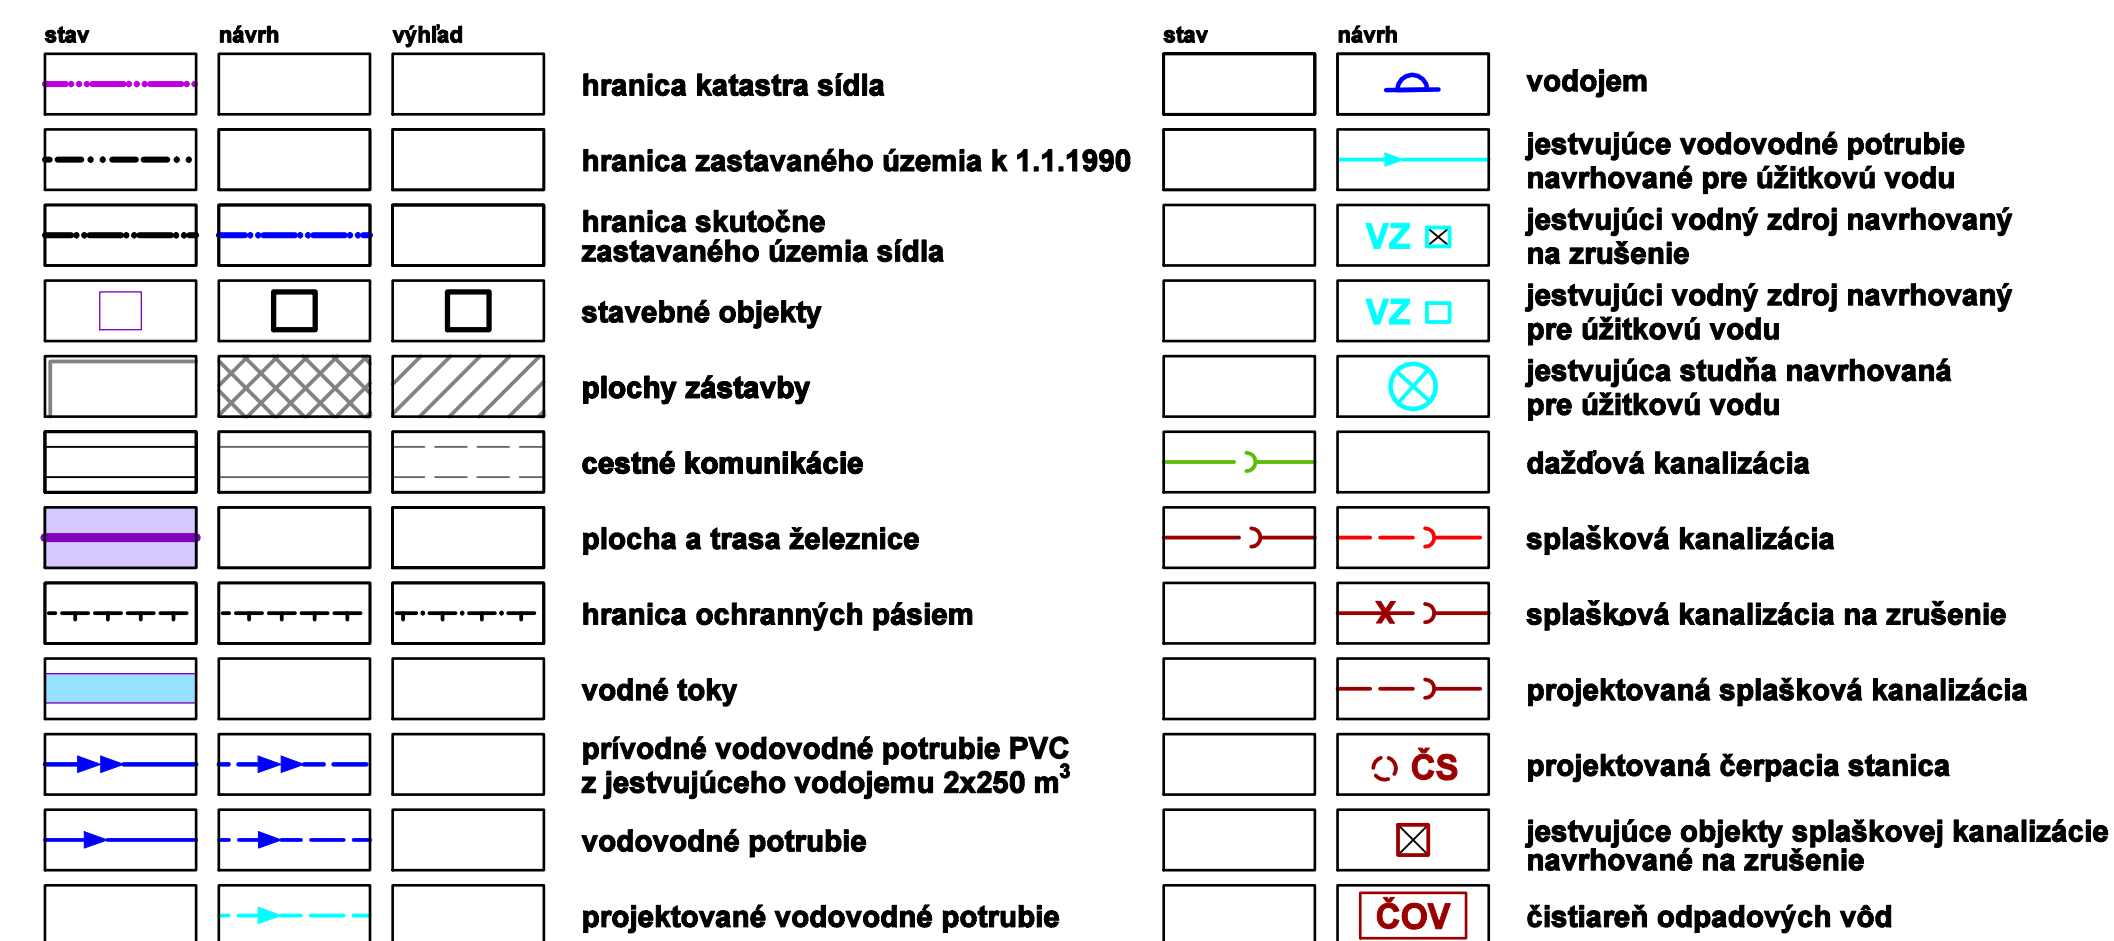

Jozef Havrila
starosta obce

**NÁVRH VEREJNÉHO TECHNICKÉHO VYBAVENIA
ZÁSOBOVANIE VODOU A ODKANALIZOVANIE**

mierka
1 : 2880

[illegible]