

# Mesto S A B I N O V

Námestie Slobody 57, 083 01 Sabinov, okr. Sabinov

č. 20604/2018 – 001/Va

V Sabinove, dňa 24.01.2019

## Oznámenie o začatí územného konania a nariadenie ústneho konania ( verejná vyhláška)

**SITEL, s. r. o. Zemplínska 6, 040 01 Košice** podal dňa 18.12.2018 návrh na vydanie územného rozhodnutia o umiestnení inžinierskej líniovej stavby : „Optický kábel SITEL s.r.o. Sabinov – Stará Ľubovňa“ v okrese Sabinov k. ú. Sabinov, Pečovská Nová Ves, Jakubova Voľa, Červenica pri Sabinove, Rožkovany, Lipany, Krivany, Kamenica, v okrese Stará Ľubovňa- k. ú. Pusté pole, Šarišské Jastrabie, Ľubotín, Ďurková, Orlov, Plaveč, Hromoš, Plavnica, Chmeľnica, Stará Ľubovňa, Nová Ľubovňa, Hniezdne.

Jedná sa o umiestnenie optického kábla. Cieľom stavby je poskytovanie telekomunikačných služieb a prepojenie existujúcich trás optickými káblami medzi Sabinovom a Starou Ľubovňou.

Výstavba sa bude realizovať v mestských pozemkoch, v ochrannom pásme ŽSR a ciest I. II. A III. Triedy.

Projektovaná trasa optického kábla (OK) bude vedená v ochrannom pásme ŽSR, v extravilánoch a intravilánoch miest a obcí v katastrach: k. ú. Sabinov, Pečovská Nová Ves, Jakubova Voľa, Červenica pri Sabinove, Rožkovany, Lipany, Krivany, Kamenica, Pusté pole, Šarišské Jastrabie, Ľubotín, Ďurková, Orlov, Plaveč, Hromoš, Plavnica, Chmeľnica, Stará Ľubovňa, Nová Ľubovňa a k. ú. Hniezdne, tak ako je zakreslené v prílohách v mierke 1:2000.

Prechody cez komunikácie, potoky a chodníky budú riešené pretláčaním resp. podvrtaním. V extraviláne bude trasa realizovaná pokladačom tzv. bezvýkopou metódou v hĺbke 0,9 – 1,2 m presne definované v časti C 1.1. Optický kábel bude uložený v HDPE chráničke.

Celková dĺžka samostatných výkopov bude cca 59 000m.

Uvedeným dňom bolo začaté územné konanie.

Mesto Sabinov, stavebný úrad príslušný podľa § 119 ods. 1 zákona č. 50/1976 Zb. o územnom plánovaní a stavebnom poriadku (stavebný zákon) v znení neskorších predpisov v súlade s ustanovením § 36 stavebného zákona oznamuje začatie územného konania dotknutým orgánom štátnej správy a známym účastníkom konania a súčasne nariaďuje na prerokovanie návrhu ústne konanie spojené s miestnym zisťovaním na deň

**25.02.2019 o 10.00 hod.**


so stretnutím v **Zasadačke Mestského úradu Sabinov**

Do podkladov na vydanie rozhodnutia o umiestnení líniovej inžinierskej stavby je možné nahliadnuť pred stanoveným termínom ústneho jednanja na Spoločnom obecnom úrade pre územné plánovanie a stavebný poriadok, Námestie slobody 57 v Sabinove (kanc. č. 2).

Účastníci konania môžu svoje námietky a pripomienky k návrhu uplatniť najneskôr pri ústnom konaní, inak sa na ne neprihliadne. V rovnakej lehote oznámia svoje stanoviská dotknuté orgány štátnej správy, inak podľa § 36 ods.3 stavebného zákona sa má za to, že ich stanovisko je kladné.

Stavebný úrad zároveň upozorňuje, že v súlade s § 42 stavebného zákona v odvolacom konaní sa neprihliada na námietky a pripomienky, ktoré neboli uplatnené v prvostupňovom konaní v určenej lehote, hoci uplatnené mohli byť. Na námietky uplatnené po konaní stavebný úrad neprihliadne.

Mesto Sabinov  
Spoločný obecný úrad  
pro územné plánovanie a stavebný poriadok  
083 01 Sabinov

  
Ing. Jozef Majtner  
vedúci stavebného úradu  
zamestnanec poverený rozhodovaním

**Toto oznámenie má povahu verejnej vyhlášky podľa § 36 ods. 4 zákona č. 50/1976 Zb. /stavebný zákon/ v znení neskorších predpisov a musí byť vyvesené po dobu 15 dní na úradnej tabuli mesta/obce.**

07. 02. 2019


Vyvesené dňa .....

Zvesené dňa .....

1. Pečiatka a podpis zodpovednej osoby .....

**Vznesené pripomienky:**



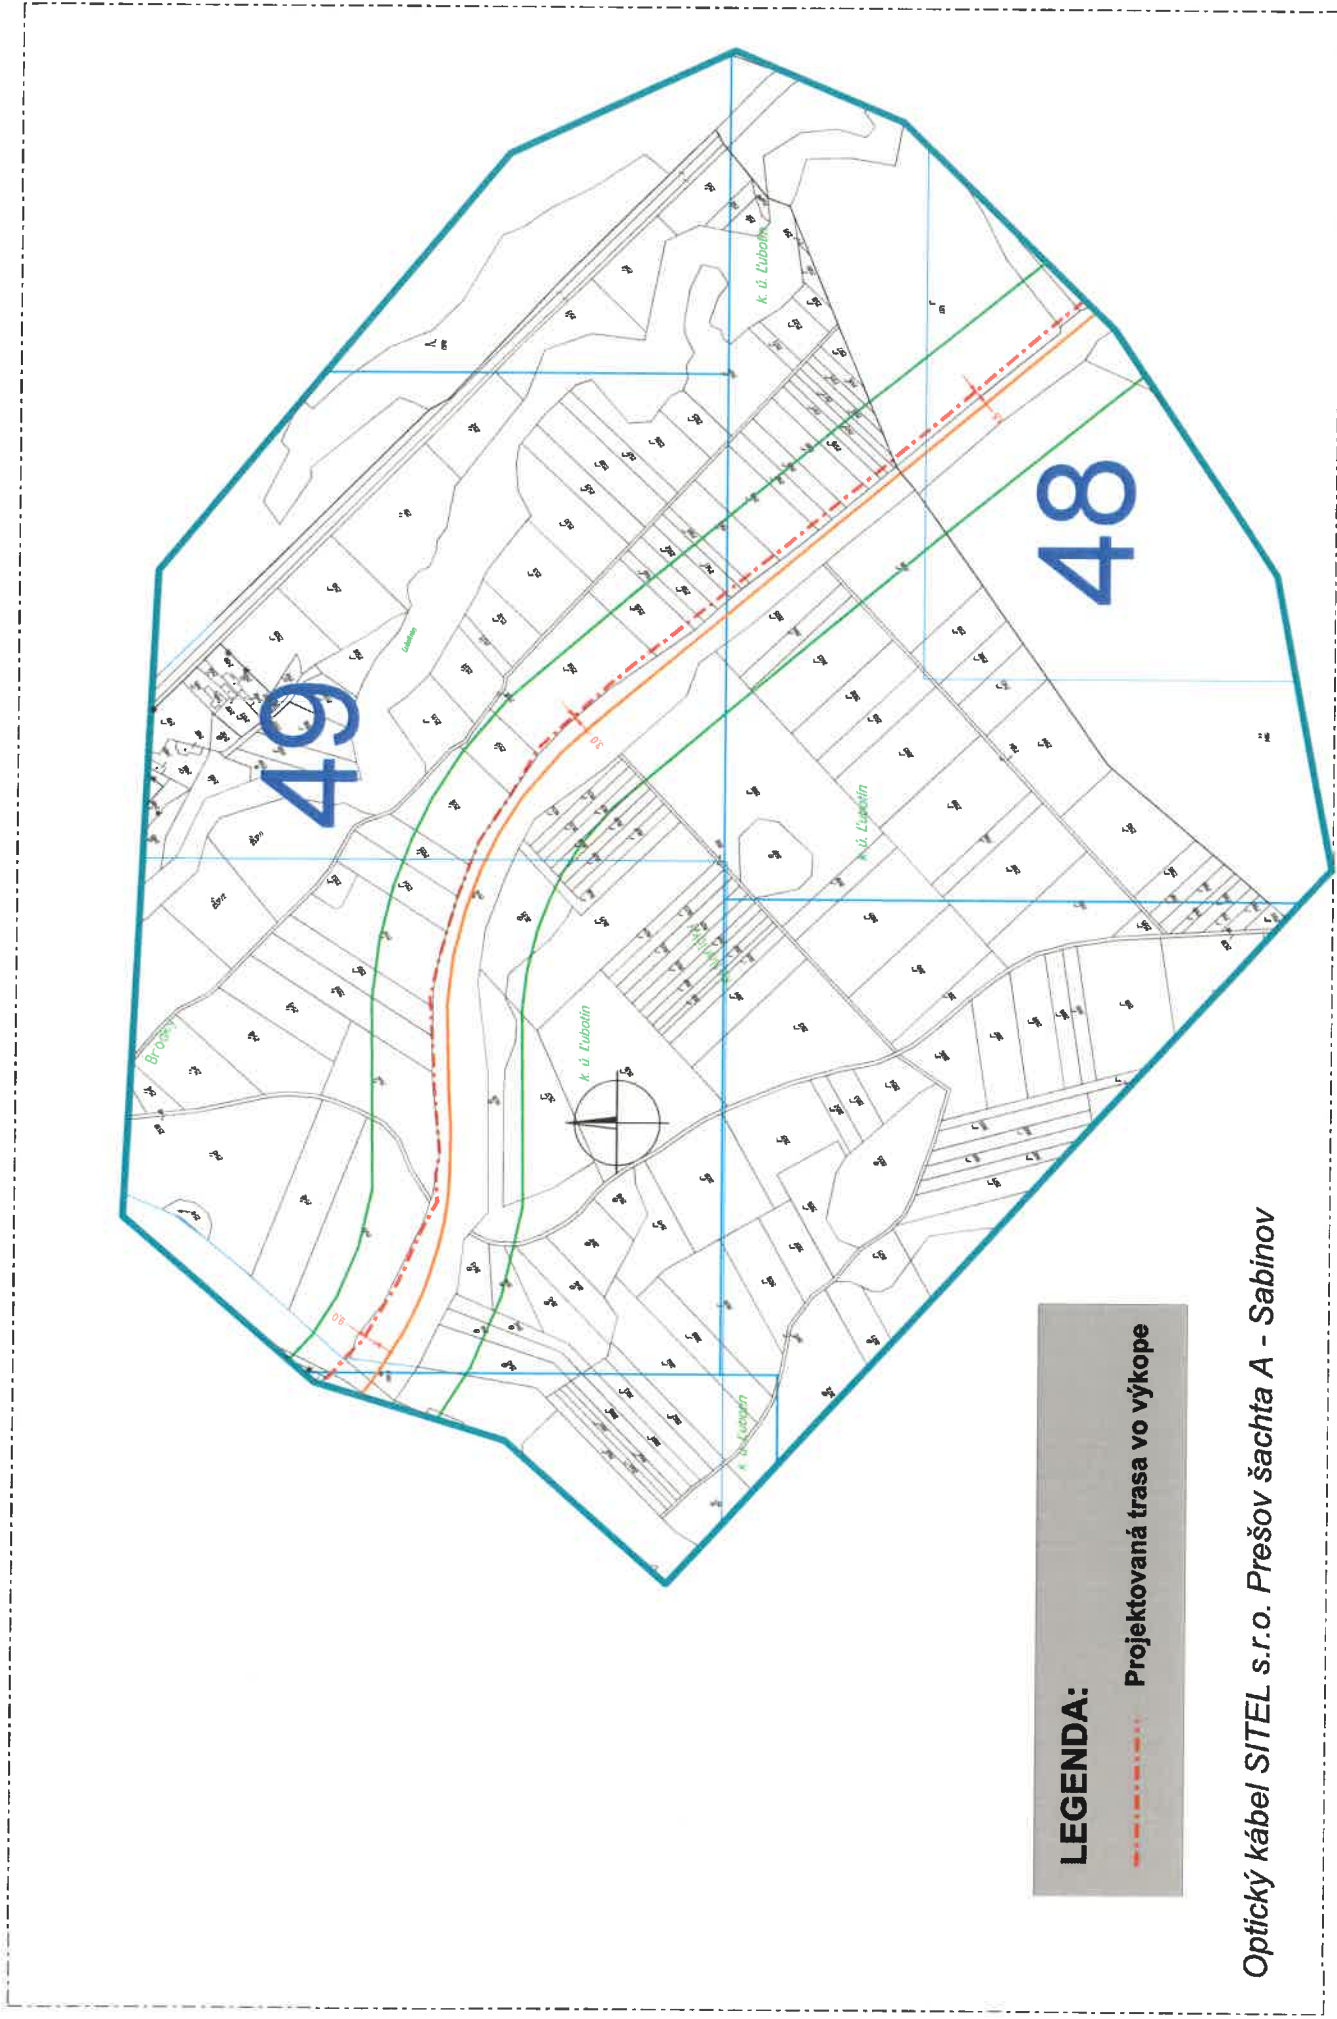

**LEGENDA:**

— · · · — · · · —  
Projektovaná trasa vo výkope