



VZOROVÝ PRIEČNY REZ

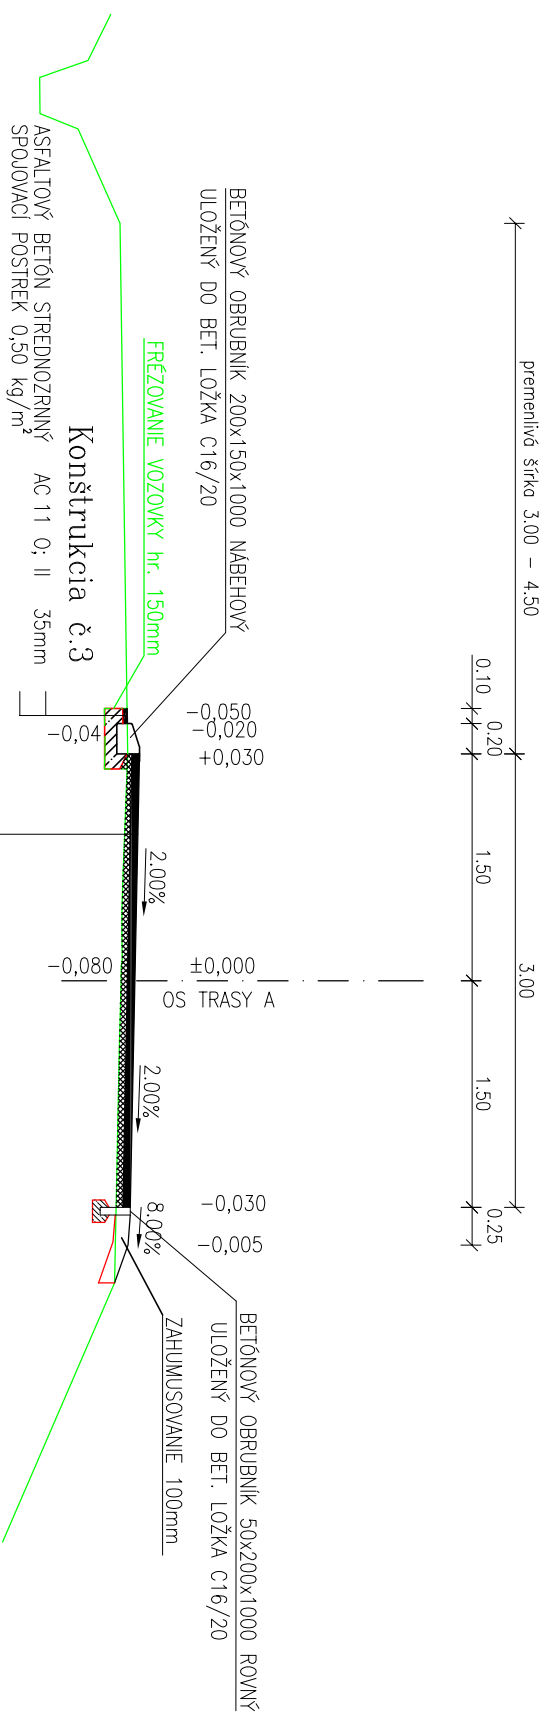

VZOROVÝ PRIEČNY REZ V MIESTE ZOSUVU

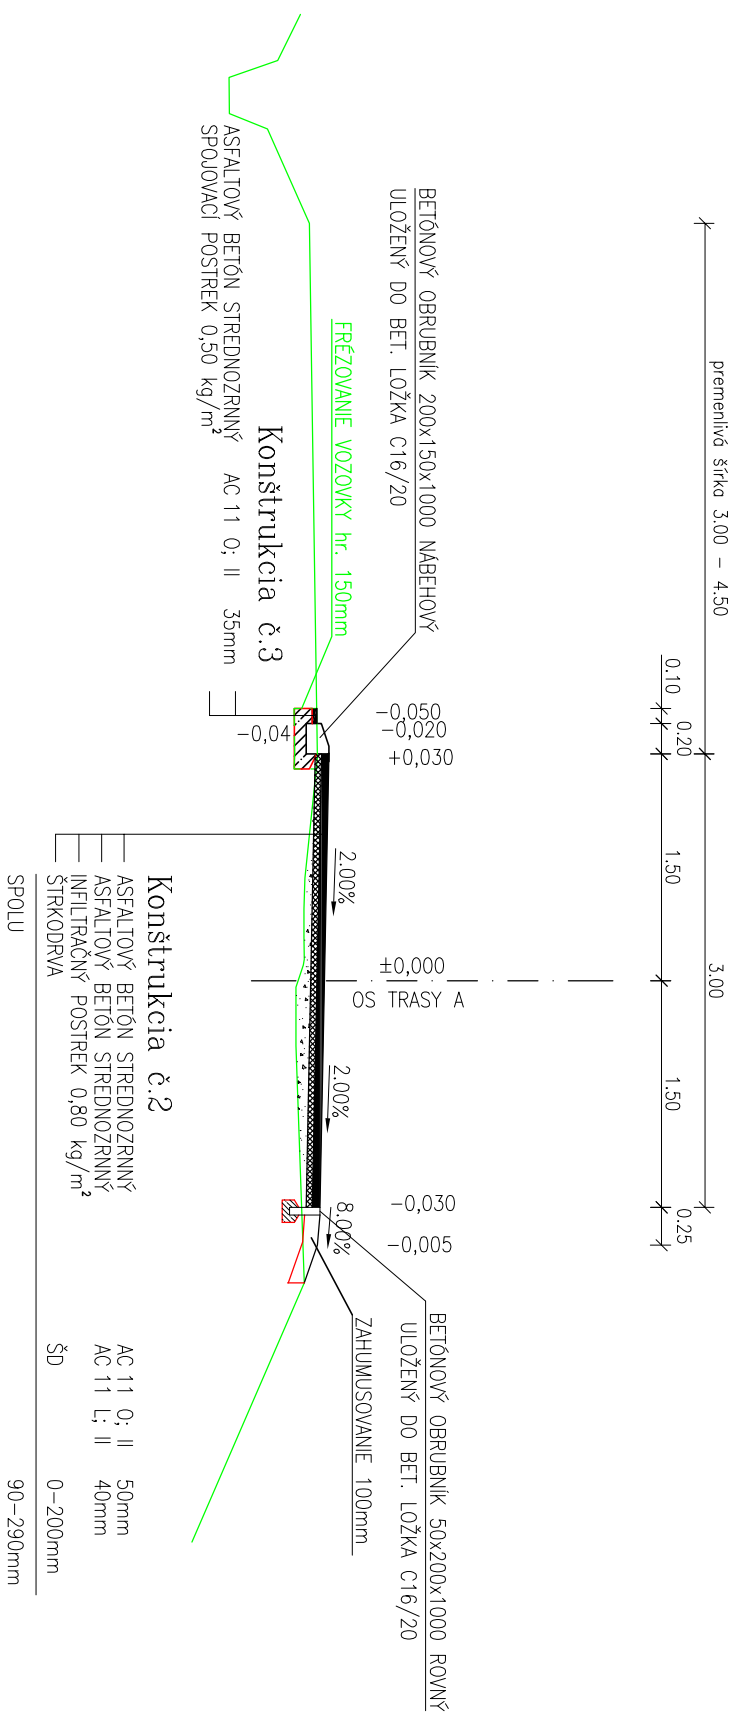

ZODPOVEDNÝ PROJEKTANT :	VPRACOVANÉ :	KONTROLOVANÉ :	Ing. Marek MEDOŇ projektovanie dopravných stavieb Alexandra Matušku 6414/12, 080 01 Prešov mobil: 0907 507 338, e-mail: marek.medon@gmail.com
ING. M. MEDOŇ	ING. M. MEDOŇ	ING. M. MEDOŇ	
Prešov	Prešov	Prešov	
KRAJ :	Prešovský		
INVESTOR :	Obec Ľubotín, Na rovni 302/12, 065 41 Ľubotín		
STAVBA :	Turistický chodník, Ľubotín - I. etapa		
	MIERKA :	2X44	
	Č. PRÍLOHY :	1:50	
	Č. SPRÁVY :	Č. SPRÁVY :	
OBSAH :	Vzorové priečne rezy		
	4.		

UPOZORNENIE :

PRED ZAHAJENÍM VÝKOPOVÝCH PRÁČ JE DODÁVATEL PUVINNÝ ZABEZPEČIť VYŤČENIE JEDNOTLIVÝCH PODZEMNÝCH SIETI ABY NEDOŠLO K ICH PRÍPADNÉMU POŠKODENIU !!!
SIETE NIE SÚ VO VÝKRESE ZNAČENÉ V PRÍPADE KOLÍZIE S JEDNOTLIVÝMI PODZEMNÝMI SIETAMI
TECHNICKÉ RIŠENIE KONZULTOVAŤ S JEDNOTLIVÝMI SPRÁVCAMI A PROJEKTANTOM !!!
V OCHRANÝCH PÁSMACH PODZEMNÝCH SIETI VYKONÁVAŤ VÝKOP RÚČNE!!!