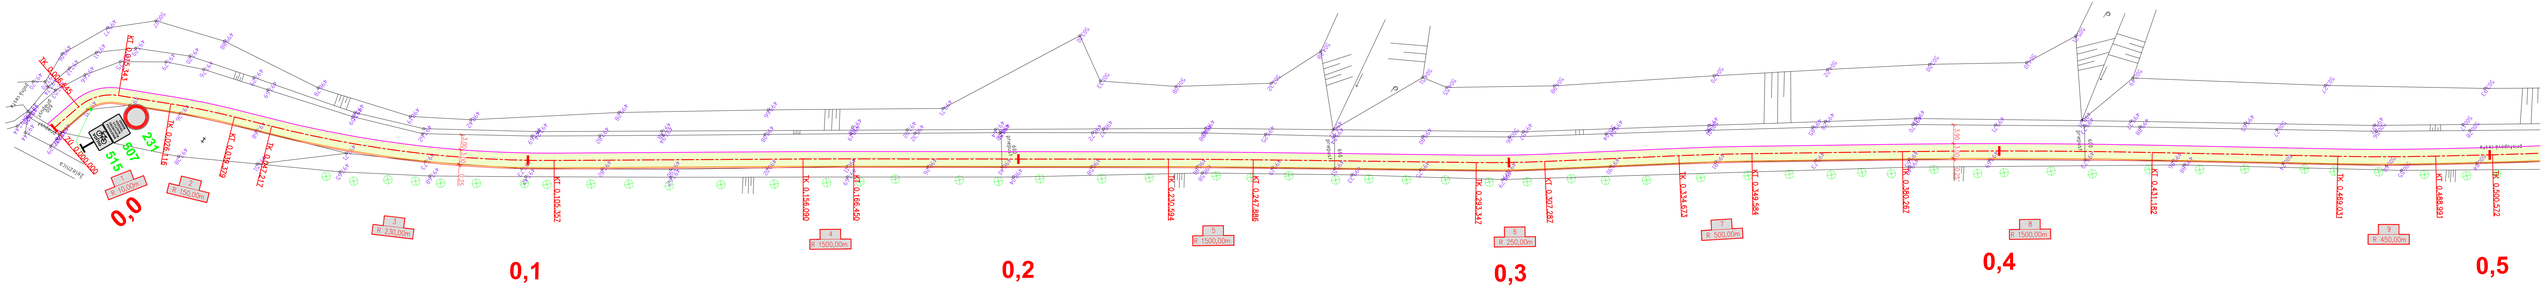

OCHRANNÉ PÁSMA

CESTA I. TRIEDY	50 m
CESTA II. TRIEDY	25 m
CESTA III. TRIEDY	20 m
MIESTNE KOMUNIKÁCIE	15 m
PODZEMNÉ OZNAMOVACIE VEDENIE	1,5 m
NADZEMNÉ OZNAMOVACIE VEDENIE	2,0 m
VODOVODOVÉ A KANALIZAČNÉ POTRUBIE–DO DN500mm	1,5 m
–NAD DN500mm	2,5 m
PODZEMNÉ ELEKTRICKÉ VEDENIE DO 110kV	1 m
VZDUŠNÉ NN VEDENIE	1 m
NÍZKOTLAKOVÉ A STREDNOTLAKOVÉ PLYNOVODY	1 m
V ZASTAVANOM ÚZEMÍ	

POZNÁMKA:

1, Všetky navrhované zvislé dopravné značky sú základného formátu, reflexné, v súlade s platnou legislatívou.

KLAD LISTOV:

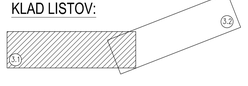

LEGENDA

- Chodník - asfaltový povrch
- Cestny betonový obrubník nábehový
- Parkový betonový obrubník
- 231 Navrhované dopravné značenie – popis zelenou farbou

UPOZORNENIE :

PRED ZAHÁJENÍM VÝKOPOVÝCH PRÁC JE DODÁVATEĽ POVINNÝ ZABEZPEČIŤ VYTÝČENIE JEDNOTLIVÝCH PODZEMNÝCH SIETI ABY NEDOŠLO K ICH PRÍPADNÉMU POŠKODENIU !!!
SIETE NIE SÚ VO VÝKRESE ZNAČENÉ V PRÍPADE KOLÍZIE S JEDNOTLIVÝMI PODZEMNÍMI SIEŤAMI TECHNICKÉ RIEŠENIE KONZULTOVAŤ S JEDNOTLIVÝMI SPRÁVCAMI A PROJEKTANTOM !!!
V OCHRANNÝCH PÁSMACH PODZEMNÝCH SIETI VYKONÁVAŤ VÝKOP RUČNE!!!

SÚR. SYSTÉM : S-JTSK
VÝŠK. SYSTÉM: Bpv

ZODPOVEDNÝ PROJEKTANT :	VYPRACOVAL :	KONTROLOVAL :	Ing. Marek MEDOŇ projektovanie dopravných stavieb Alexandra Matušku 641/42, 080 01 Prešov mobil: 0907 327 226, e-mail: marek.medon@gmail.com
ING.M.MEDOŇ	ING.M.MEDOŇ	ING.M.MEDOŇ	
KRAJ : Prešovský			DÁTUM : 03/2021
INVESTOR : Obec Ľubotín, Na rovni 302/12, 065 41 Ľubotín			STUPEŇ : DSP+DRS
STAVBA : Turistický chodník, Ľubotín - I.etapa			FORMÁT : 5x44
			MIERKA : 1:500
OBSAH : Situácia č.1			Č.PRÍLOHY : 3.1 Č.SÚPRAVY :