Učebňa chémie a fyziky - pôdorys 2.NP - nový stav

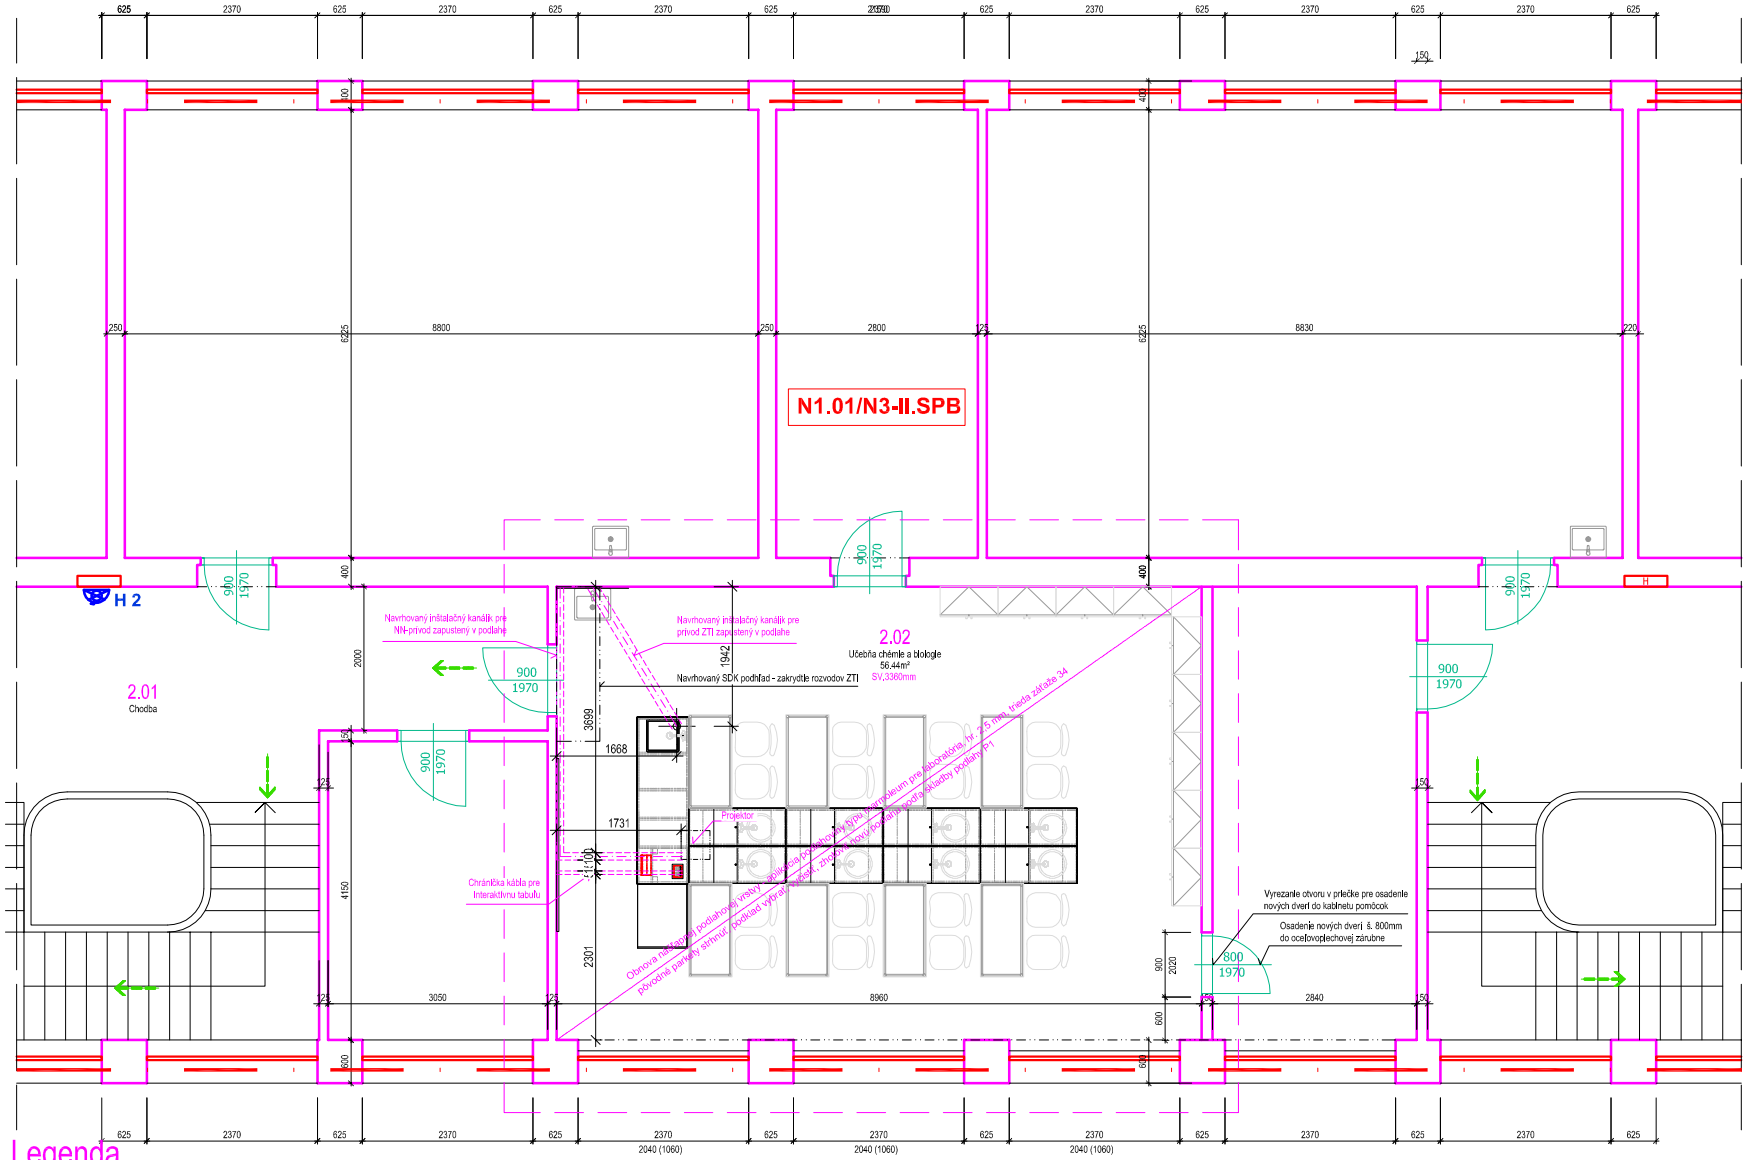

Legenda

P1 - skladba podlahy	
- Podlahovina marmoleum REAL, trieda 34	2,5mm
- lepiaca hmota	0,5mm
- samonivelačná hmota na vyrovnanie povrchu	6mm
- penetrácia podkladu pod nivelačnú hmotu	-
- betónová mazanina C20/25 vystužená zvár. sieťou HA 04 150x150/4	60mm
- separačná fólia s prelepením spojov	1mm
- tepelná izolácia EPS T5000 2x50mm	100mm
- vyrovnávajúca mazanina C20/25	30mm
Spolu	200mm

POSTUP PRÁC:

- vypratanie priestoru
- strhnutie pôvodnej podlahoviny drevené parkety vrátane soklíkovej lišty
- vyčistenie a vybúranie podkladovej vrstvy cca.200mm
- realizácia inštalačných kanálikov pre jednotlivé média vrátane inštalačných rozvodov (rozpočtované v rámci profesie ZTI, ELI)
- obnova malieb stien a stropov v rámci celej odbornej učebne
- zhotovenie podlahovej skladby P1
- inštalácia vybavenia odbornej učebne vrátane jeho napojenia na média
- vyčistenie priestoru odbornej učebne

LEGENDA PO

Nx.0x-x.SPB	OZNAČENIE POŽIARNEHO ÚSEKU
	HRANICA POŽIARNEHO ÚSEKU - POŽIARNODELIACA KONŠTRUKCIA
	ÚNIKOVÁ CESTA, OZNAČENIE SMERU ÚNIKU - VÝCHOD
	VÝCHOD Z OBJEKTU
Hx	JESTVUJÚCI NÁSTENNÝ HYDRANT

AUTOR STAVBY	STAVARCH, s.r.o., 17.novembra 9, 064 01 Stará Ľubovňa	Ing. Beáta Hriňáková Okružná 48 064 01 Stará Ľubovňa -špeciálista požiarnej ochrany -inžinierska činnosť -projektovanie jednoduchých stavieb Tel.: +421 908 980 312 e-mail: beahrinak@centrum.sk
PROJEKTANT STAVBY	Ing. JOZEF PISARČÍK	
PROJ. PROFESIE R-PBS	Ing. BEÁTA HRIŇÁKOVÁ	
INVESTOR	Obec Ľubotín, Na rovni 302/12, 065 41 Ľubotín	
MIESTO STAVBY	Parcela č. 8, k.ú Ľubotín	
AKCIA	Budovanie a modernizácia odborných učební ZŠ s MŠ Ľubotín Základná škola, Školská 2, Ľubotín	FORMÁT A4 DÁTUM 05/2017
ČASŤ	RIEŠENIE PROTIPOŽIARNEJ BEZPEČNOSTI STAVBY	ÚČEL DSP
OBSAH VÝKRESU	PÔDORYS 2. NP	MIERKA 1:100 PO-101

© Táto dokumentácia je duševným vlastníctvom autorov. Jej použitie podlieha ustanoveniam autorského zákona.