


Jazyková učebňa - pôdorys 3.NP nový stav

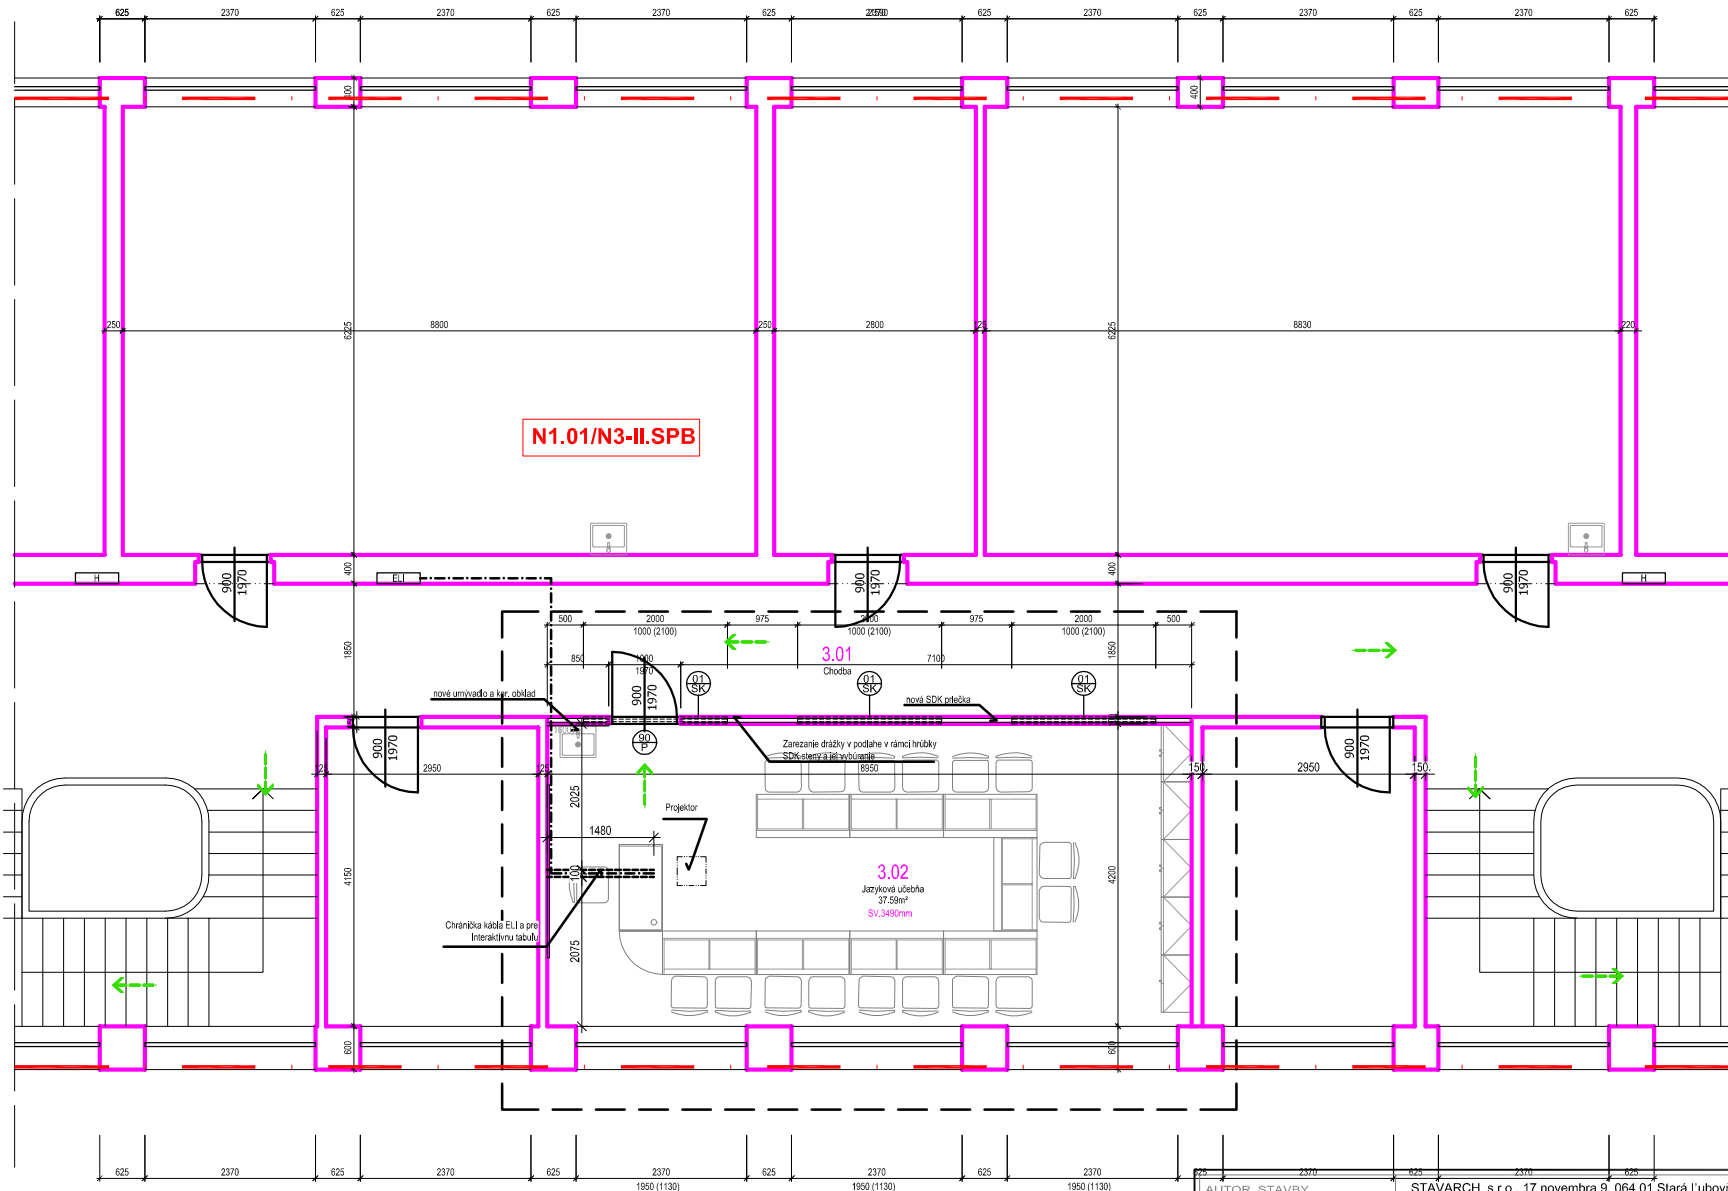

Legenda

Montovaná sadrokartónová priečka Knauf W111 (jednoduchá konštrukcia, jednoduché opláštenie) celk. hr. 100mm, obšer použitá 2 výška do 3750mm, požiar. odolnosť 30min., hr. izolácie 75mm, nepriepustnosť 45 dB (min. 42dB).

POSTUP PRÁČ:

- vypratanie priestoru
- vyrezanie drážky v podlahe pre osadenie profilu SDK steny
- osadenie nového osvetlenia a rozvodov (rozpočítované v rámci profesie ZTI, ELI)
- obnova maleb stien a stropov v rámci celej odbornej učebne a chodby
- inštalácia vybavenia odbornej učebne vrátane jeho napojenia na média
- vyčistenie priestoru odbornej učebne

LEGENDA PO

- Nx.Ox-x.SP.B**
- OZNAČENIE POŽIARNEHO ÚSEKU
 - HRANICA POŽIARNEHO ÚSEKU - POŽIARNODELIACA KONŠTRUKCIA
 - ÚNIKOVÁ CESTA, OZNAČENIE SMERU ÚNIKU - VÝCHOD
 - VÝCHOD Z OBJEKTU
 - JESTVUJÚCI NÁSTENNÝ HYDRANT

AUTOR STAVBY	STAVARCH, s.r.o., 17.novembra 9, 064 01 Stará Ľubovňa	Ing. Beáta Hriňáková Okružná 48 064 01 Stará Ľubovňa
PROJEKTANT STAVBY	Ing. JOZEF PISARČÍK	-špecialista požiarnej ochrany -inžinierska činnosť
PROJ. PROFESIE R-PBS	Ing. BEÁTA HRINÁKOVÁ	-projektovanie jednoduchých stavieb
INVESTOR	Obec Ľubotín, Na rovní 302/12, 065 41 Ľubotín	e-mail: beahriinak@centrum.sk
MIESTO STAVBY	Parcela č. 8, k.ú Ľubotín	
AKCIA	Budovanie a modernizácia odborných učební ZŠ s MŠ Ľubotín Základná škola, Školská 2, Ľubotín	FORMÁT A4
ČASŤ	RIEŠENIE PROTIPOŽIARNEJ BEZPEČNOSTI STAVBY	DÁTUM 05/2017
OBSAH VÝKRESU	PÔDORYS 3. NP	ÚČEL DSP
		MIERKA 1:100
		PO-102