
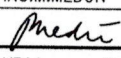
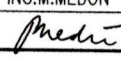


overené dňa 13.9.2016 z. 2606/16-SO

MESTSKÝ URÁL
064 01 Stará Ľubovňa
- 20 -

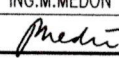

SO-02


ZODPOVEDNÝ PROJEKTANT :	VYPRACOVAL :	KONTROLOVAL :	Ing. Marek MEDOŇ projektovanie dopravných stavieb Alexandra Matušku 6414/12, 080 01 Prešov mobil: 0907 507 338, e-mail: marek.medon@gmail.com	
ING.M.MEDOŇ	ING.M.MEDOŇ	ING.M.MEDOŇ		
				
KRAJ : Prešovský			DÁTUM :	09/2016
INVESTOR : Obec Lubotín, Na rovni 302/12, 065 41 Lubotín			STUPEŇ :	DRS
STAVBA : Poznajme kultúrne a prírodne atrakcie pohraničia			FORMÁT :	A4
			MIERKA :	1:100
OBJEKT : SO-02 Hojdačka			Č.PRÍLOHY :	Č.SÚPRAVY :
Hojdačka				

1. Závesná hojdačka


Trojité řetězová hojdačka

ověřeno dle 13.9.2016 z. 2606/16-SČ

MESTSKÝ URAD
064 01 Stará Lubovňa
- 20 -

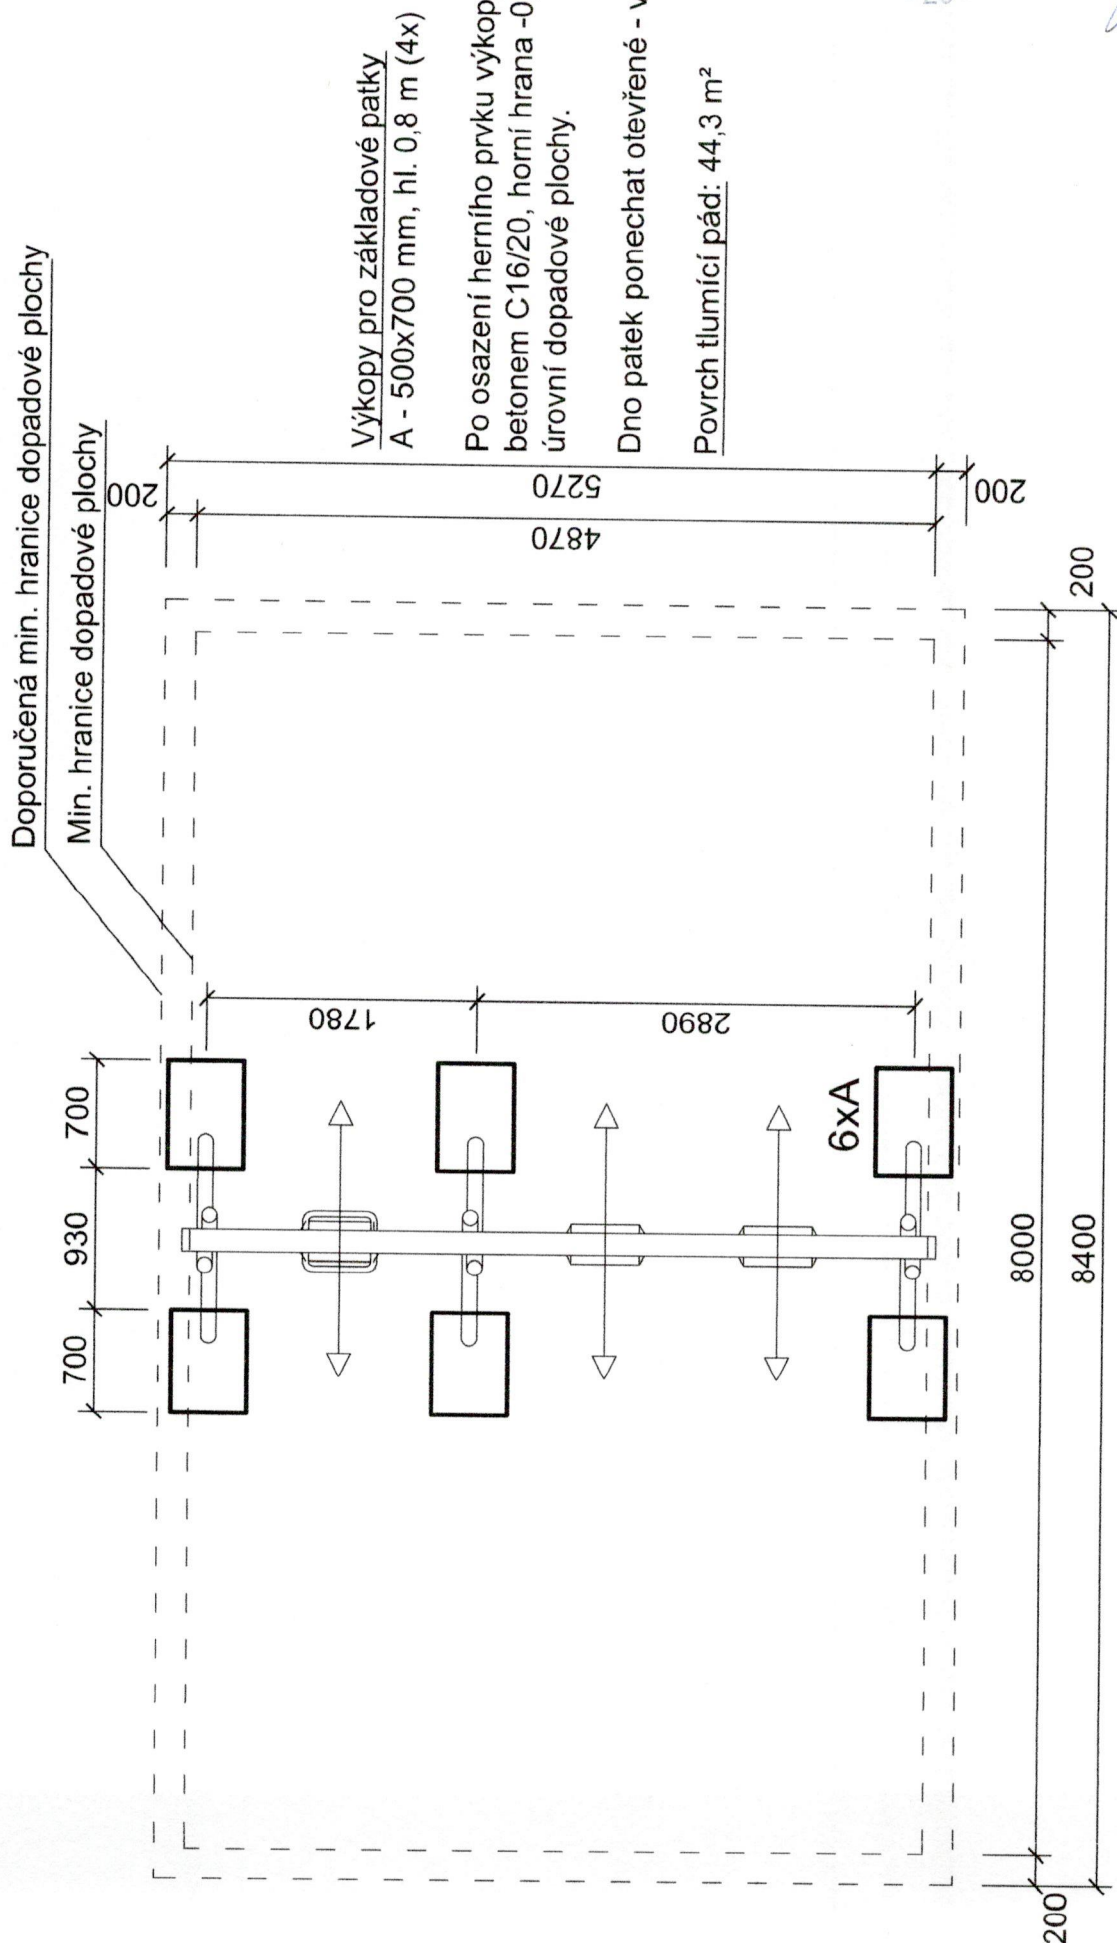

ILUSTRAČNÉ OBRÁZKY HOJDAČKY

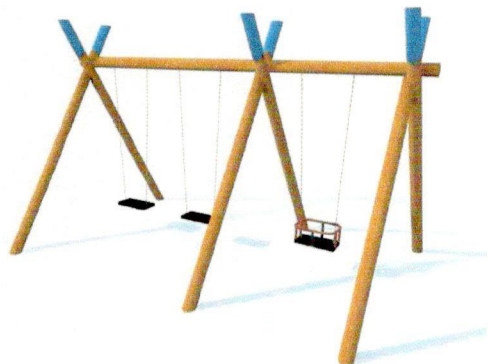

overené dňa 13.9.2016 č. 1606/16-Sč

MESTSKÝ URAD
064 01 Stará Ľubovňa
- 20 -

A handwritten signature in black ink, consisting of a stylized 'M' followed by a loop.