


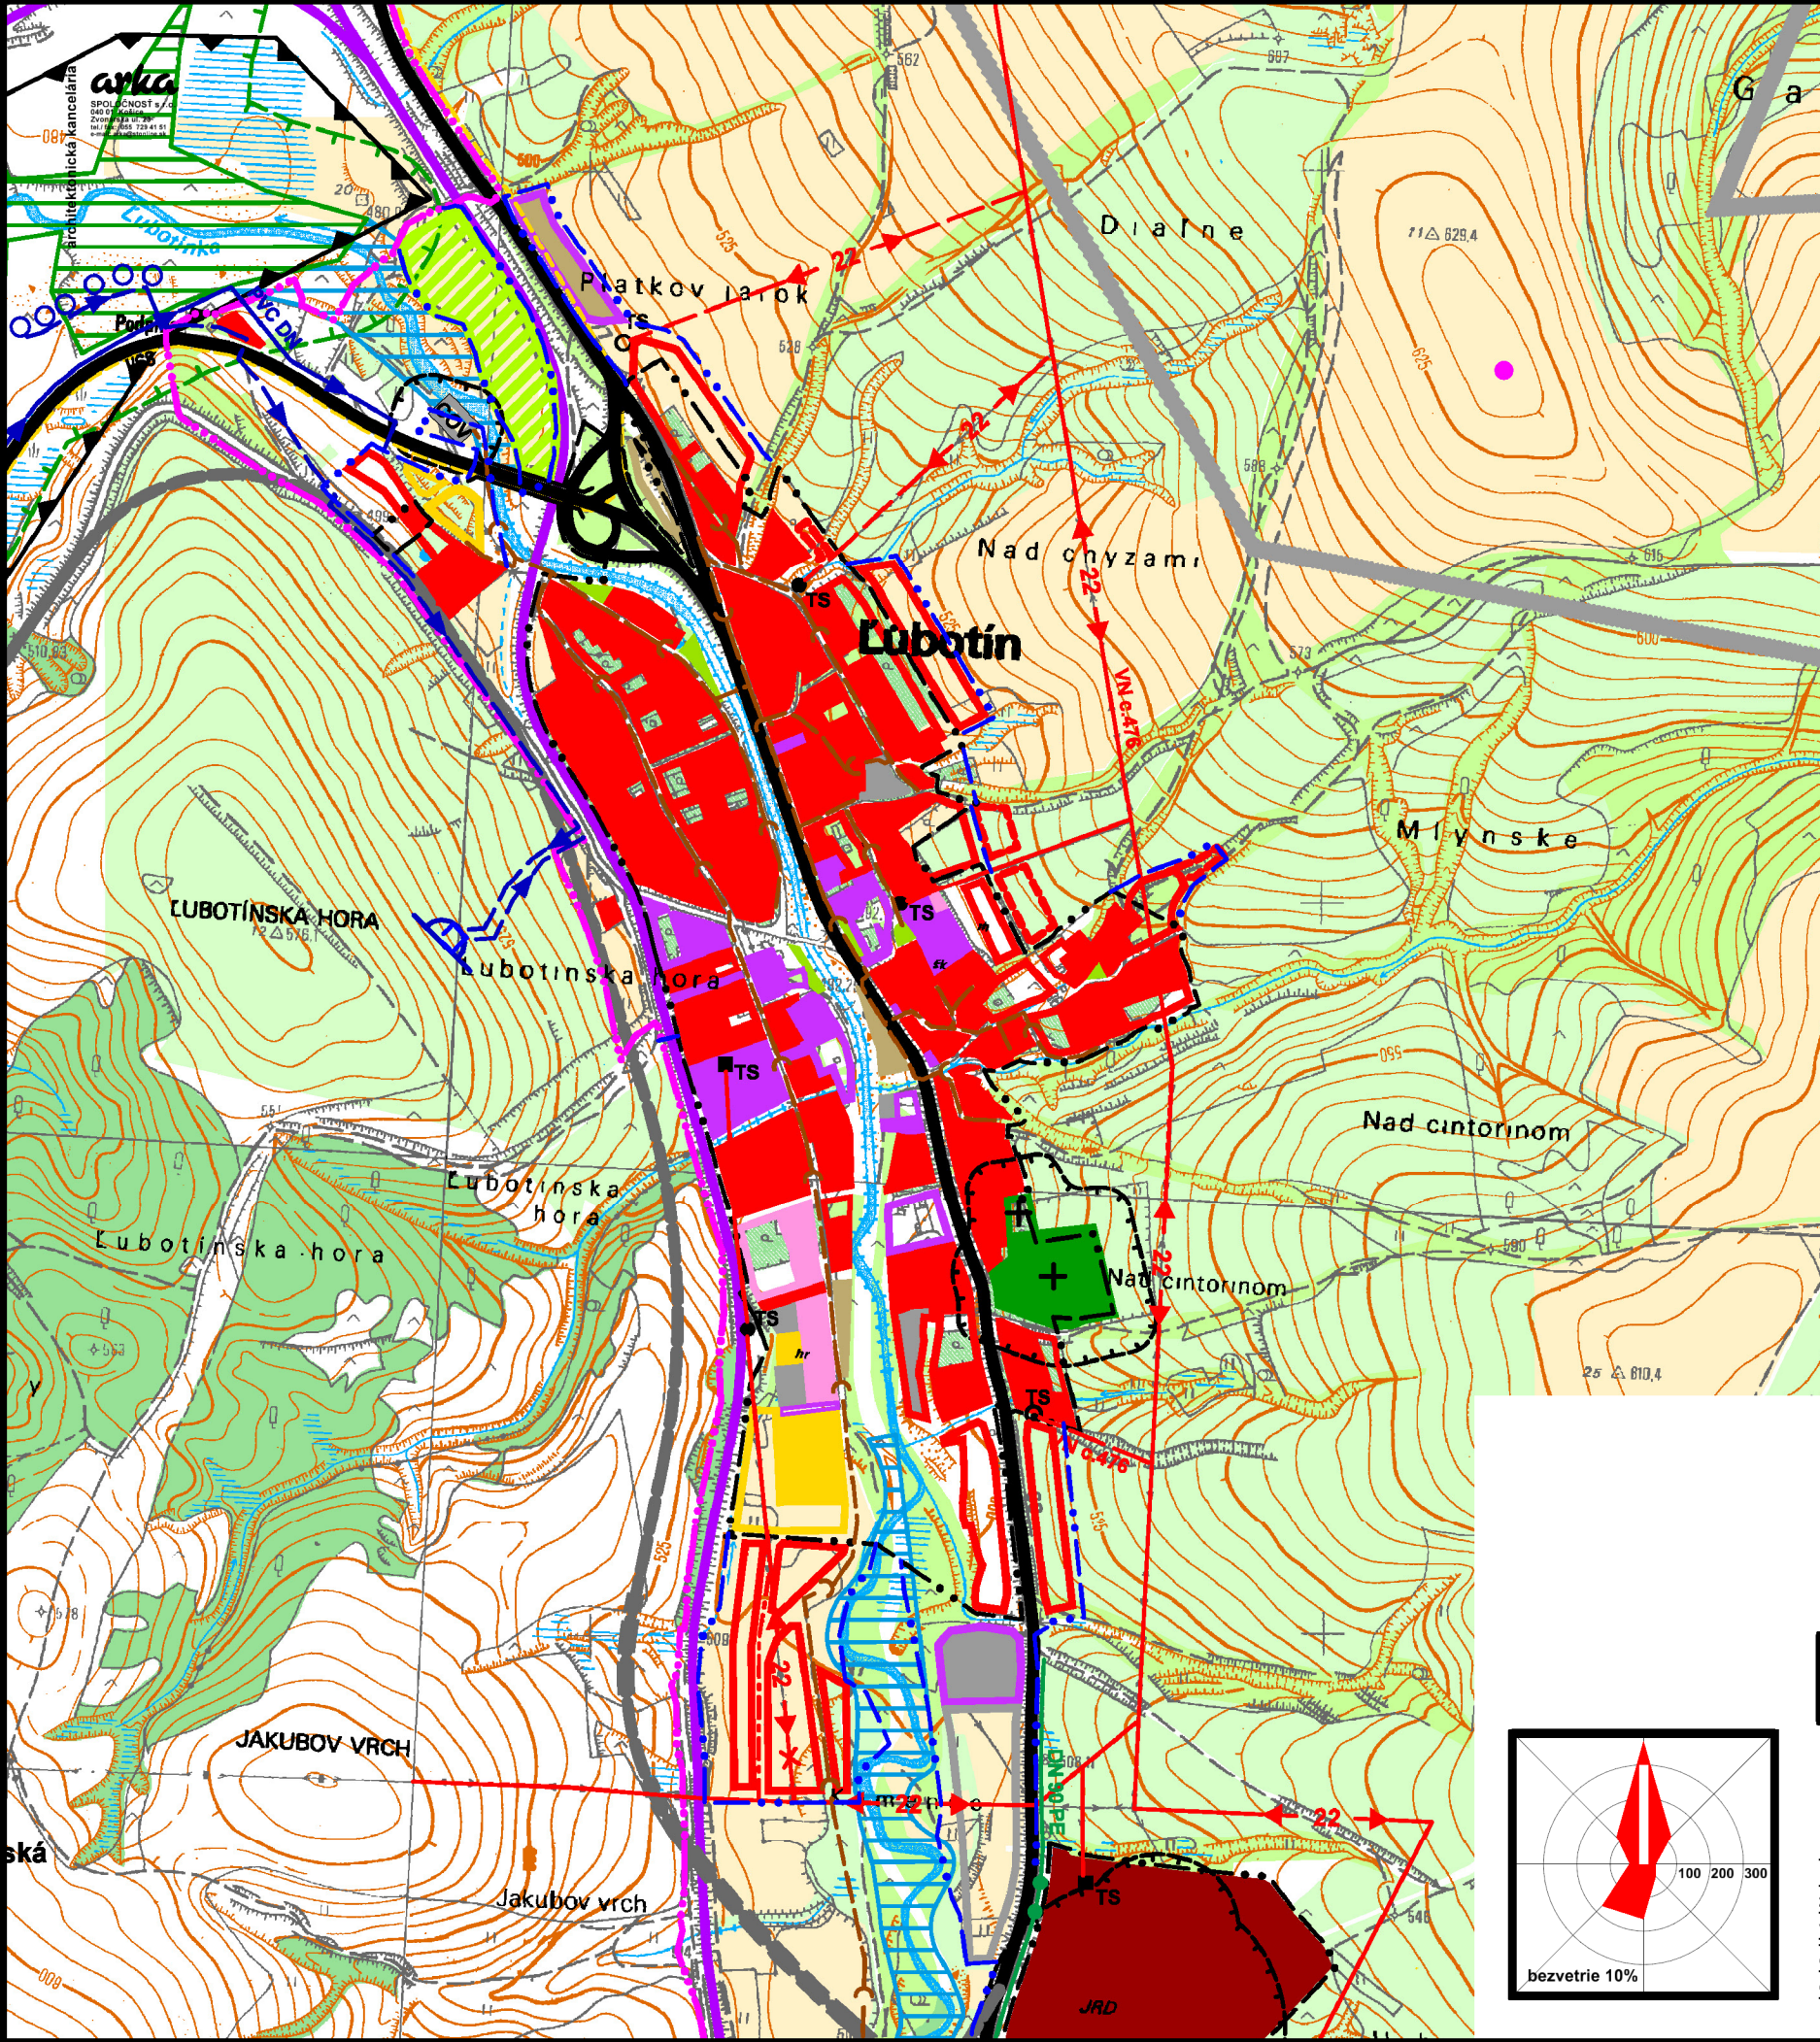

stav	návrh	rezerva	
			katastrálna hranica obce L'ubotín
			hranica zastavaného územia
			cesta I. triedy
			cesta III. triedy
			trasa železnice so zámerom na elektrifikáciu
			SKUEV0338 - Plavecké s'rkoviská
			hydrický biokoridor
			hranica ochranného pásma SKUEV0338
			CHLU vyhradeného ložiskového územia
			1 archeologická lokalita
			plochy rodinných domov
			plochy bytových domov
			plochy občianskej vybavenosti
			plochy dopravnej vybavenosti a boxových garáží
			plochy výroby, skladov a technickej infraštruktúry
			polyfunkčné plochy OV/D, OV/PV
			plochy športu
			cyklotrasy
			zahradkárská lokalita
			plocha cintorína
			záujmová plocha veternej elektrárne s prevádzkovým objektom
			plocha poľnohospodárskej výroby
			hranica ochranných pásiem
			plochy lesa a vysokej zelene
			plochy ornej pôdy
			plochy TTP
			plochy ostatnej zelene
			vodné toky a plochy
			22 kV VN elektrické vedenia
			22 kV VN elektrické vedenie na zrušenie
			22 kV VN podzemné káblové elektrické vedenie
			trafostanica murovaná / stoziarová
			vodojem / studňa
			zásobné vodovodné potrubie
			VTL plynovod
			STL plynovod

obsah výkresu

Komplexný urbanistický návrh katastrálneho územia

mierka 1:10 000

názov dokumentácie

ÚPN-Z L'ubotín
Zmeny a doplnky č. 1 2025

hlavný riešiteľ / autor	Ing.arch. Jakub Marek	číslo výkresu
zodpovedný projektant	Ing.arch. Dušan Marek	
vypracoval	Ing.arch. Jakub Marek, Jozef Žiaran	
druh projektu	ÚPD	formát 2xA4
číslo zákazky		dátum 2025