


územný plán obce L'UBOTÍN

ZaD č.1

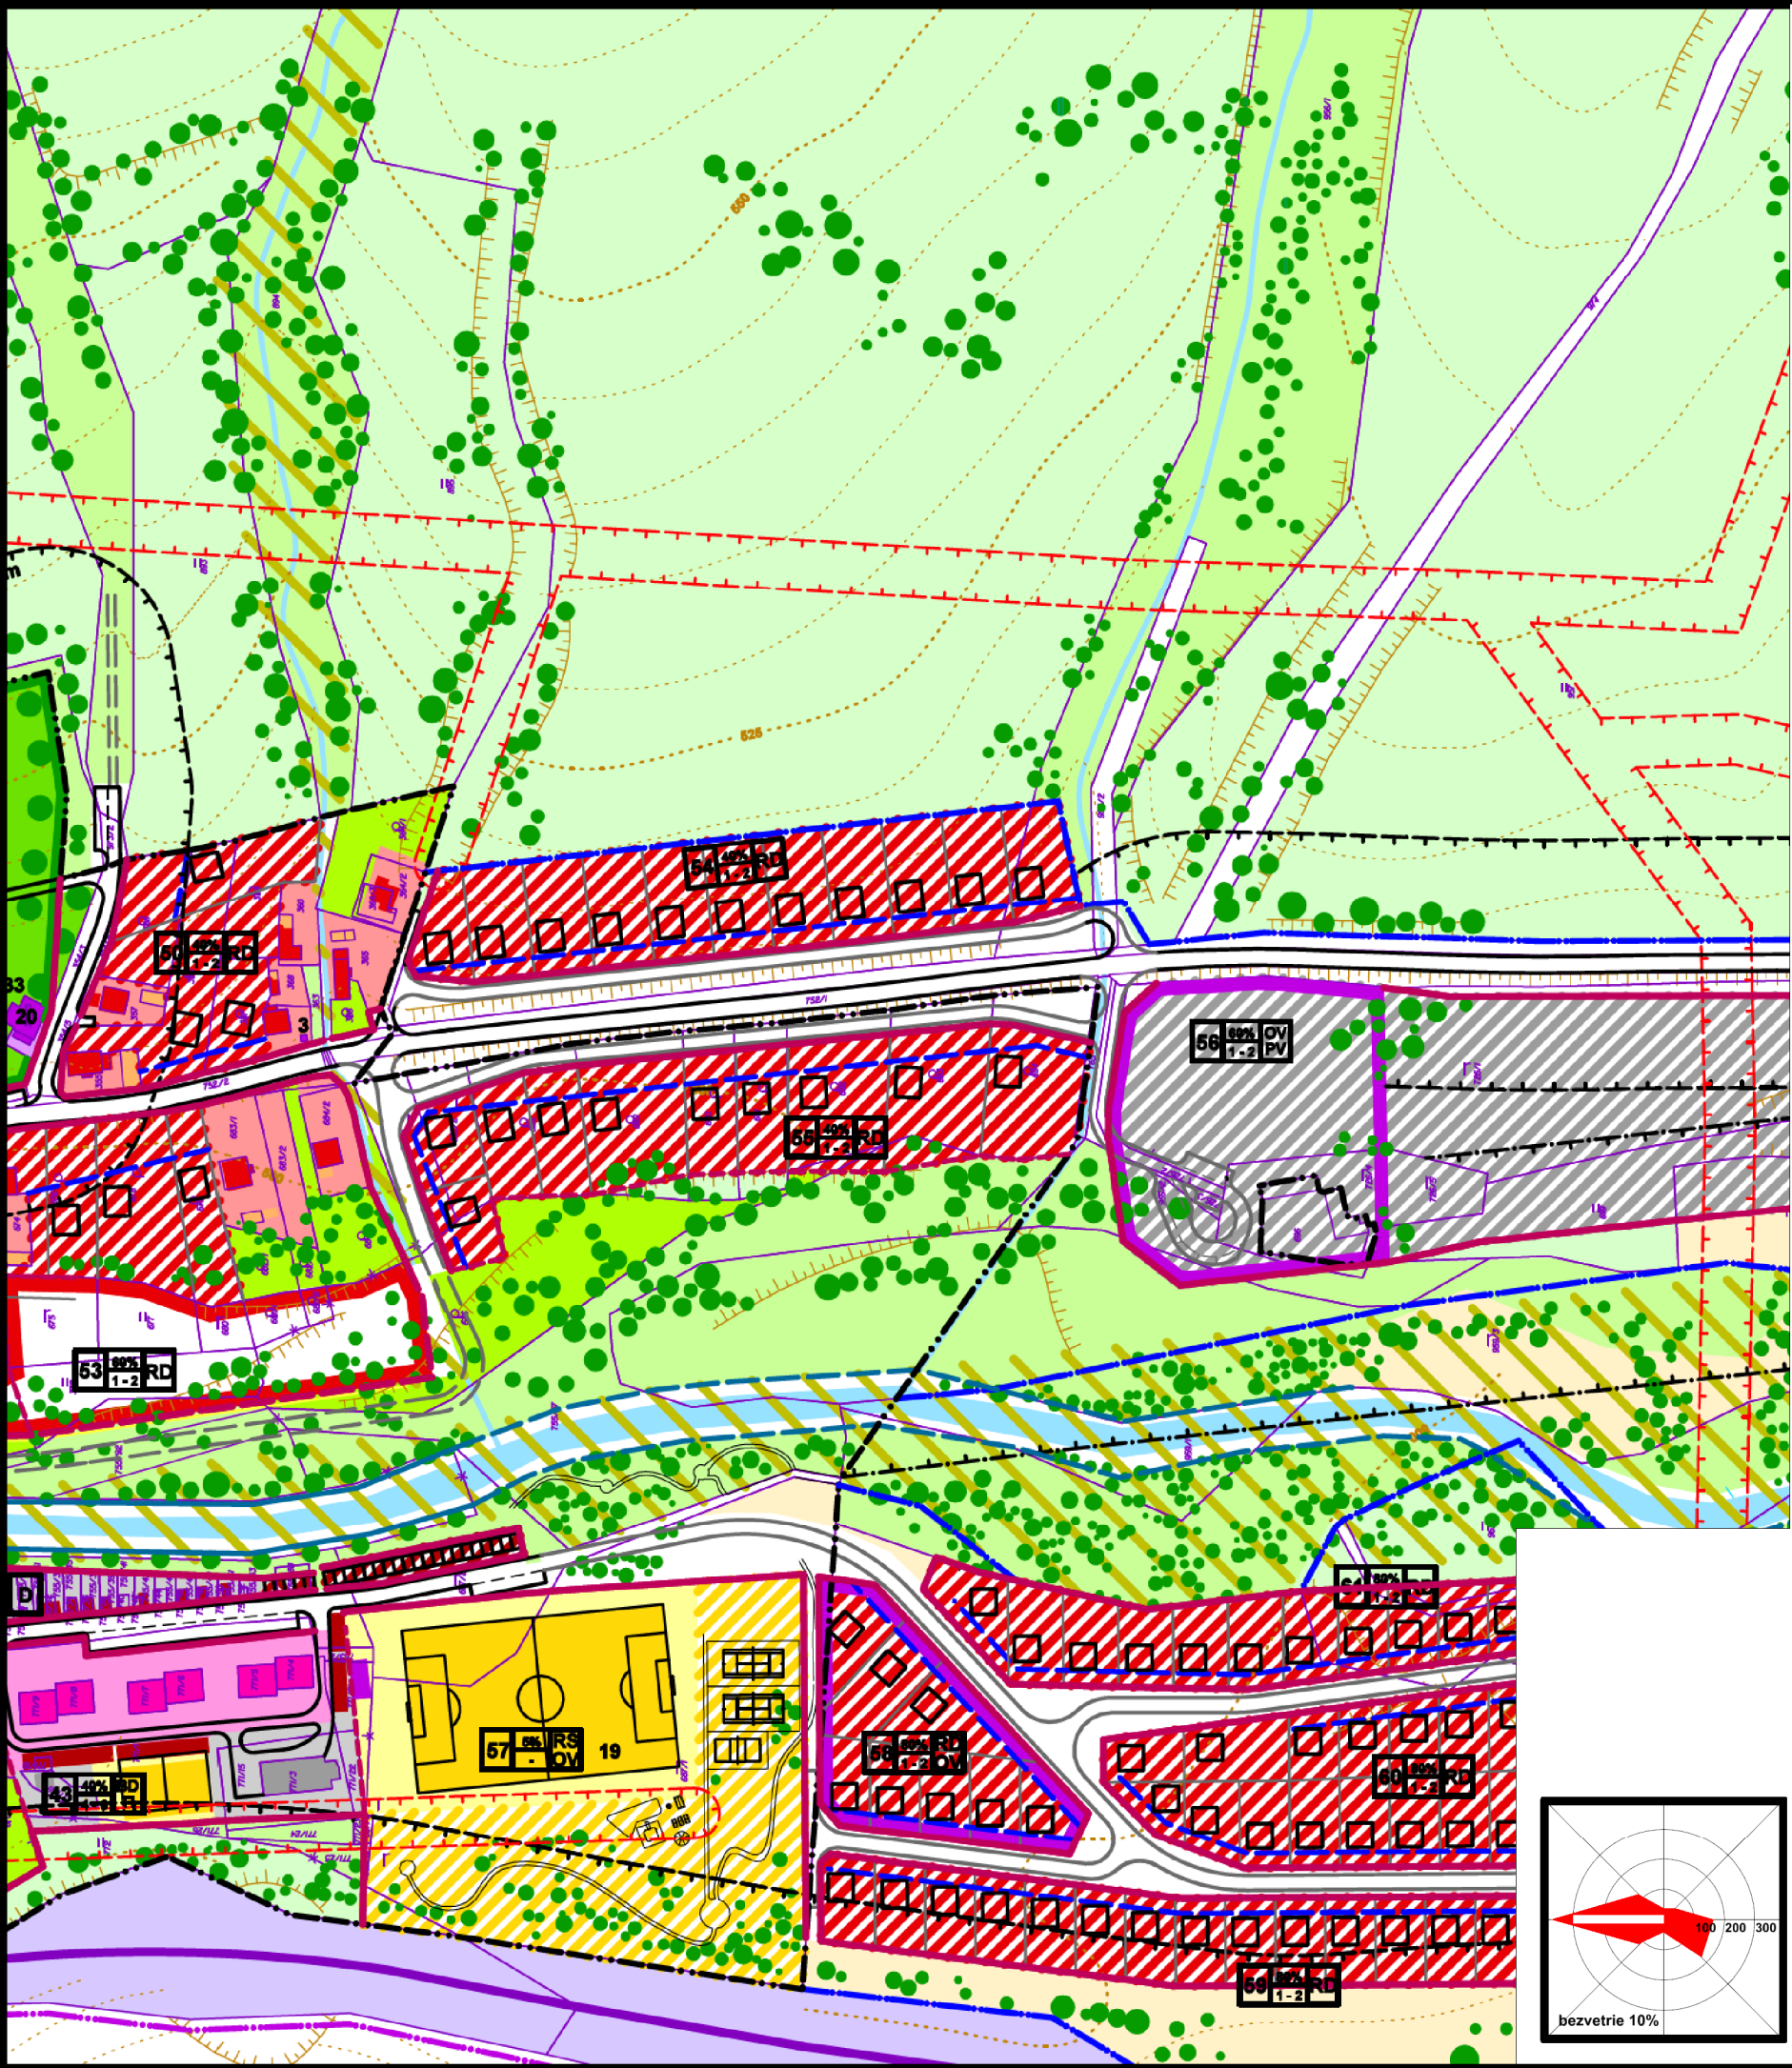

obsah výkresu KOMPLEXNÉ PRIESTOROVÉ USPORIADANIE A FUNKČNÉ VYUŽÍVANIE ÚZEMIA		mierka 1:2 880
názov dokumentácie ÚPN-Z L'ubotín Zmeny a doplnky č. 1 2025		
hlavný riešiteľ / autor	Ing.arch. Jakub Marek	číslo výkresu
zodpovedný projektant	Ing.arch. Dušan Marek	
vypracoval	Ing.arch. Jakub Marek, Jozef Žiaran	
druh projektu	ÚPD	formát 2xA4
číslo zákazky		dátum 2025

