


územný plán obce ĽUBOTÍN

ZaD č.1

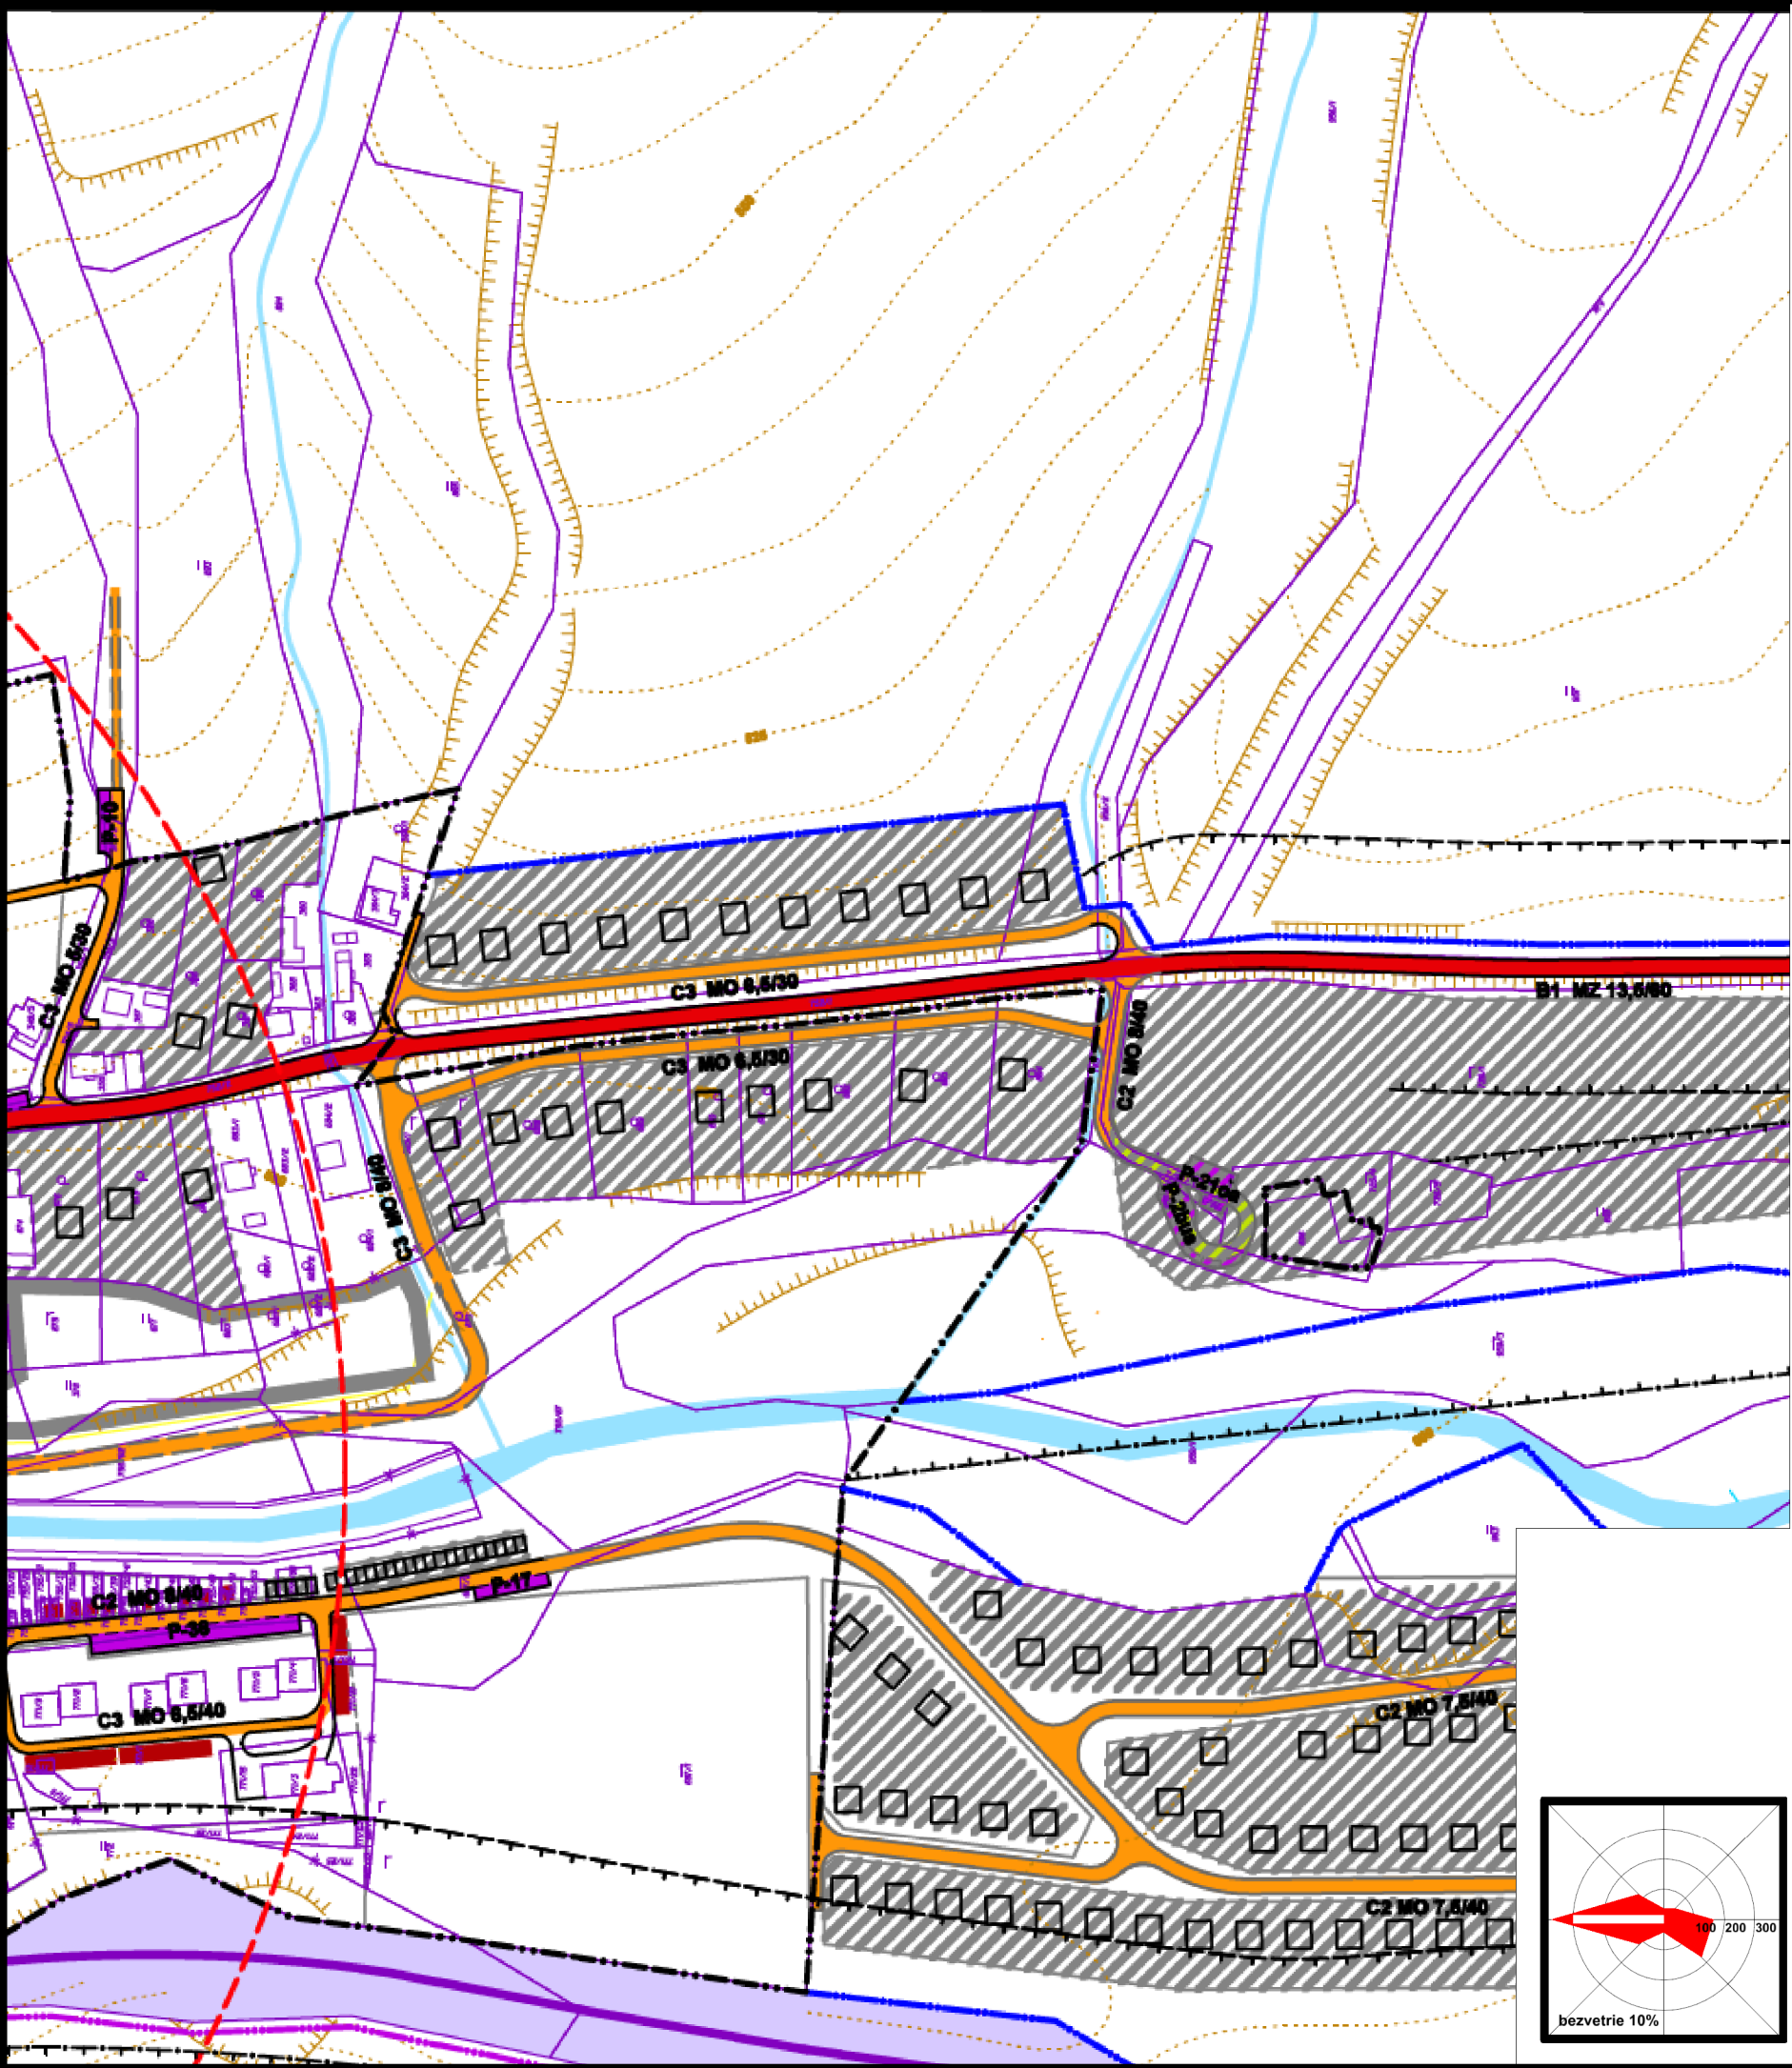

obsah výkresu		NÁVRH VEREJNÉHO DOPRAVNÉHO VYBAVENIA		mierka
				1:2 880
názov dokumentácie		ÚPN-Z Ľubotín		
		Zmeny a doplnky č. 1 2025		
hlavný riešiteľ / autor	Ing.arch. Jakub Marek	číslo výkresu		
zodpovedný projektant	Ing.arch. Dušan Marek			
vypracoval	Ing.arch. Jakub Marek, Jozef Žiaran			
druh projektu	ÚPD	formát	2xA4	5C
číslo zákazky		dátum	2025	