


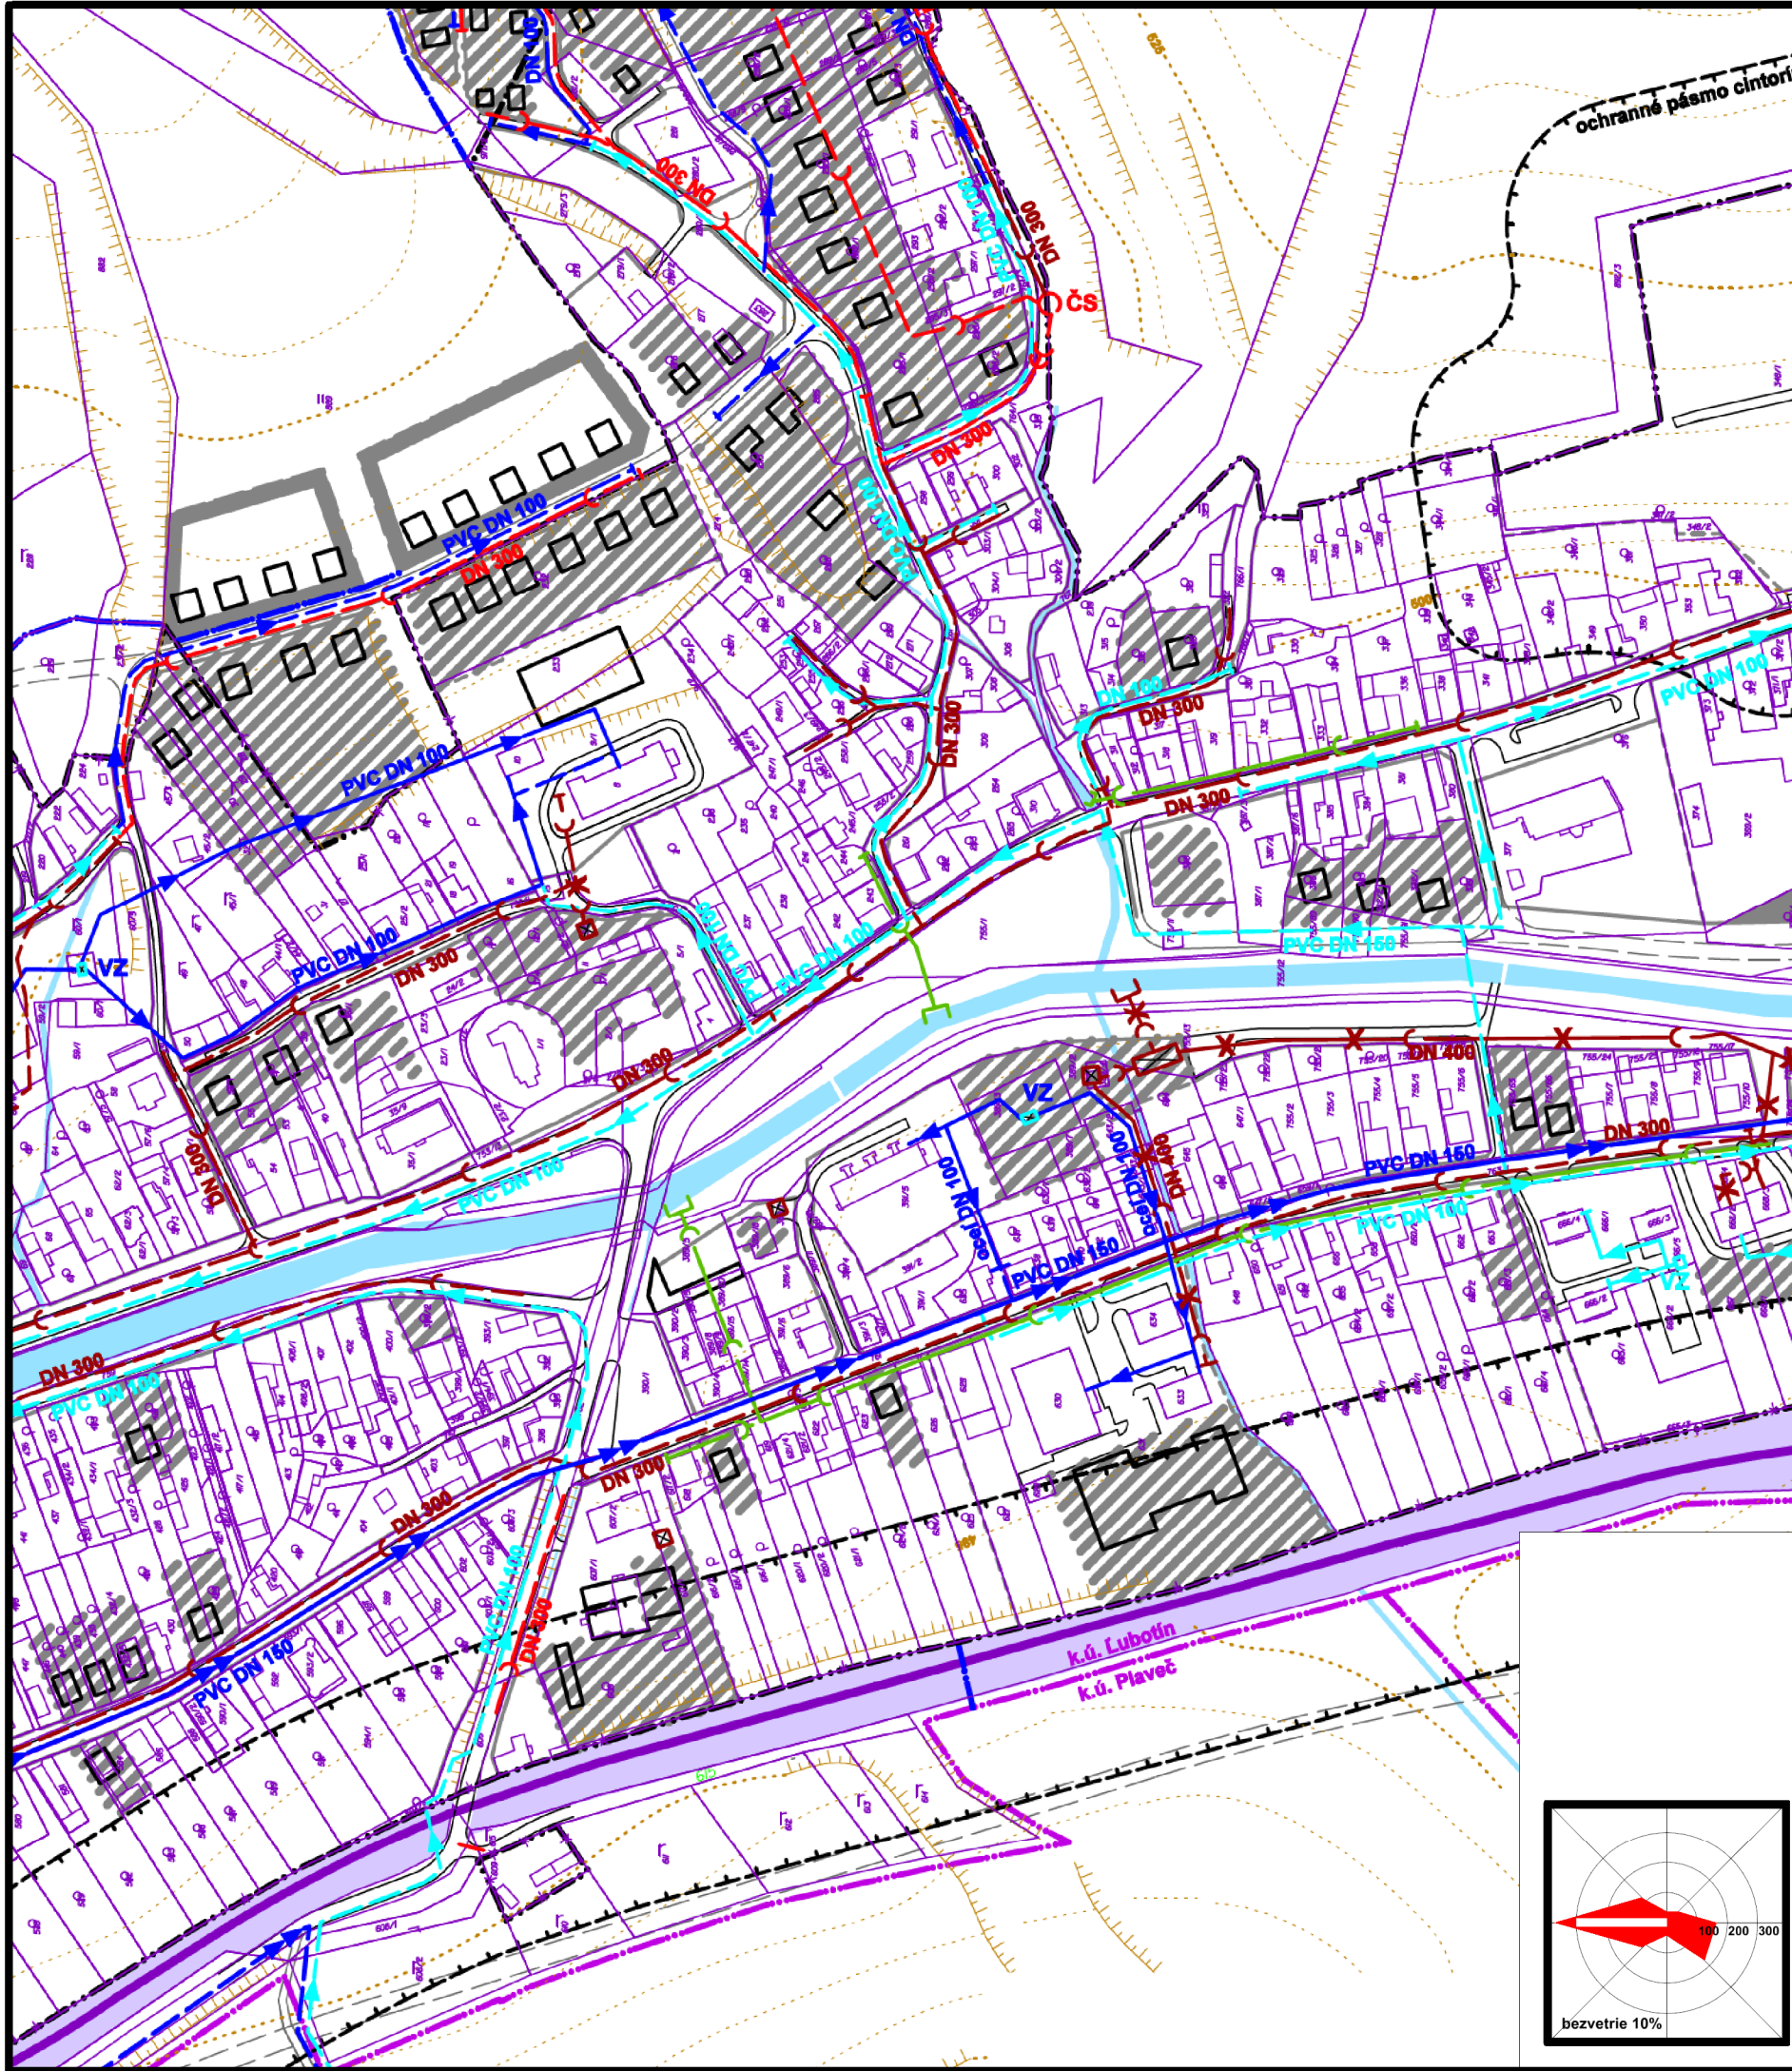

územný plán obce ĽUBOTÍN ZaD č.1

obsah výkresu		NÁVRH VEREJNÉHO TECHNICKÉHO VYBAVENIA ZÁSOBOVANIE VODOU A ODKANALIZOVANIE		mierka 1:2 880	
názov dokumentácie					
ÚPN-Z Ľubotín Zmeny a doplnky č. 1 2025					
hlavný riešiteľ / autor		Ing.arch. Jakub Marek			číslo výkresu
zodpovedný projektant		Ing.arch. Dušan Marek			6B
vypracoval		Ing.arch. Jakub Marek, Jozef Žiaran			
druh projektu		ÚPD	formát	2xA4	
číslo zákazky			dátum	2025	