


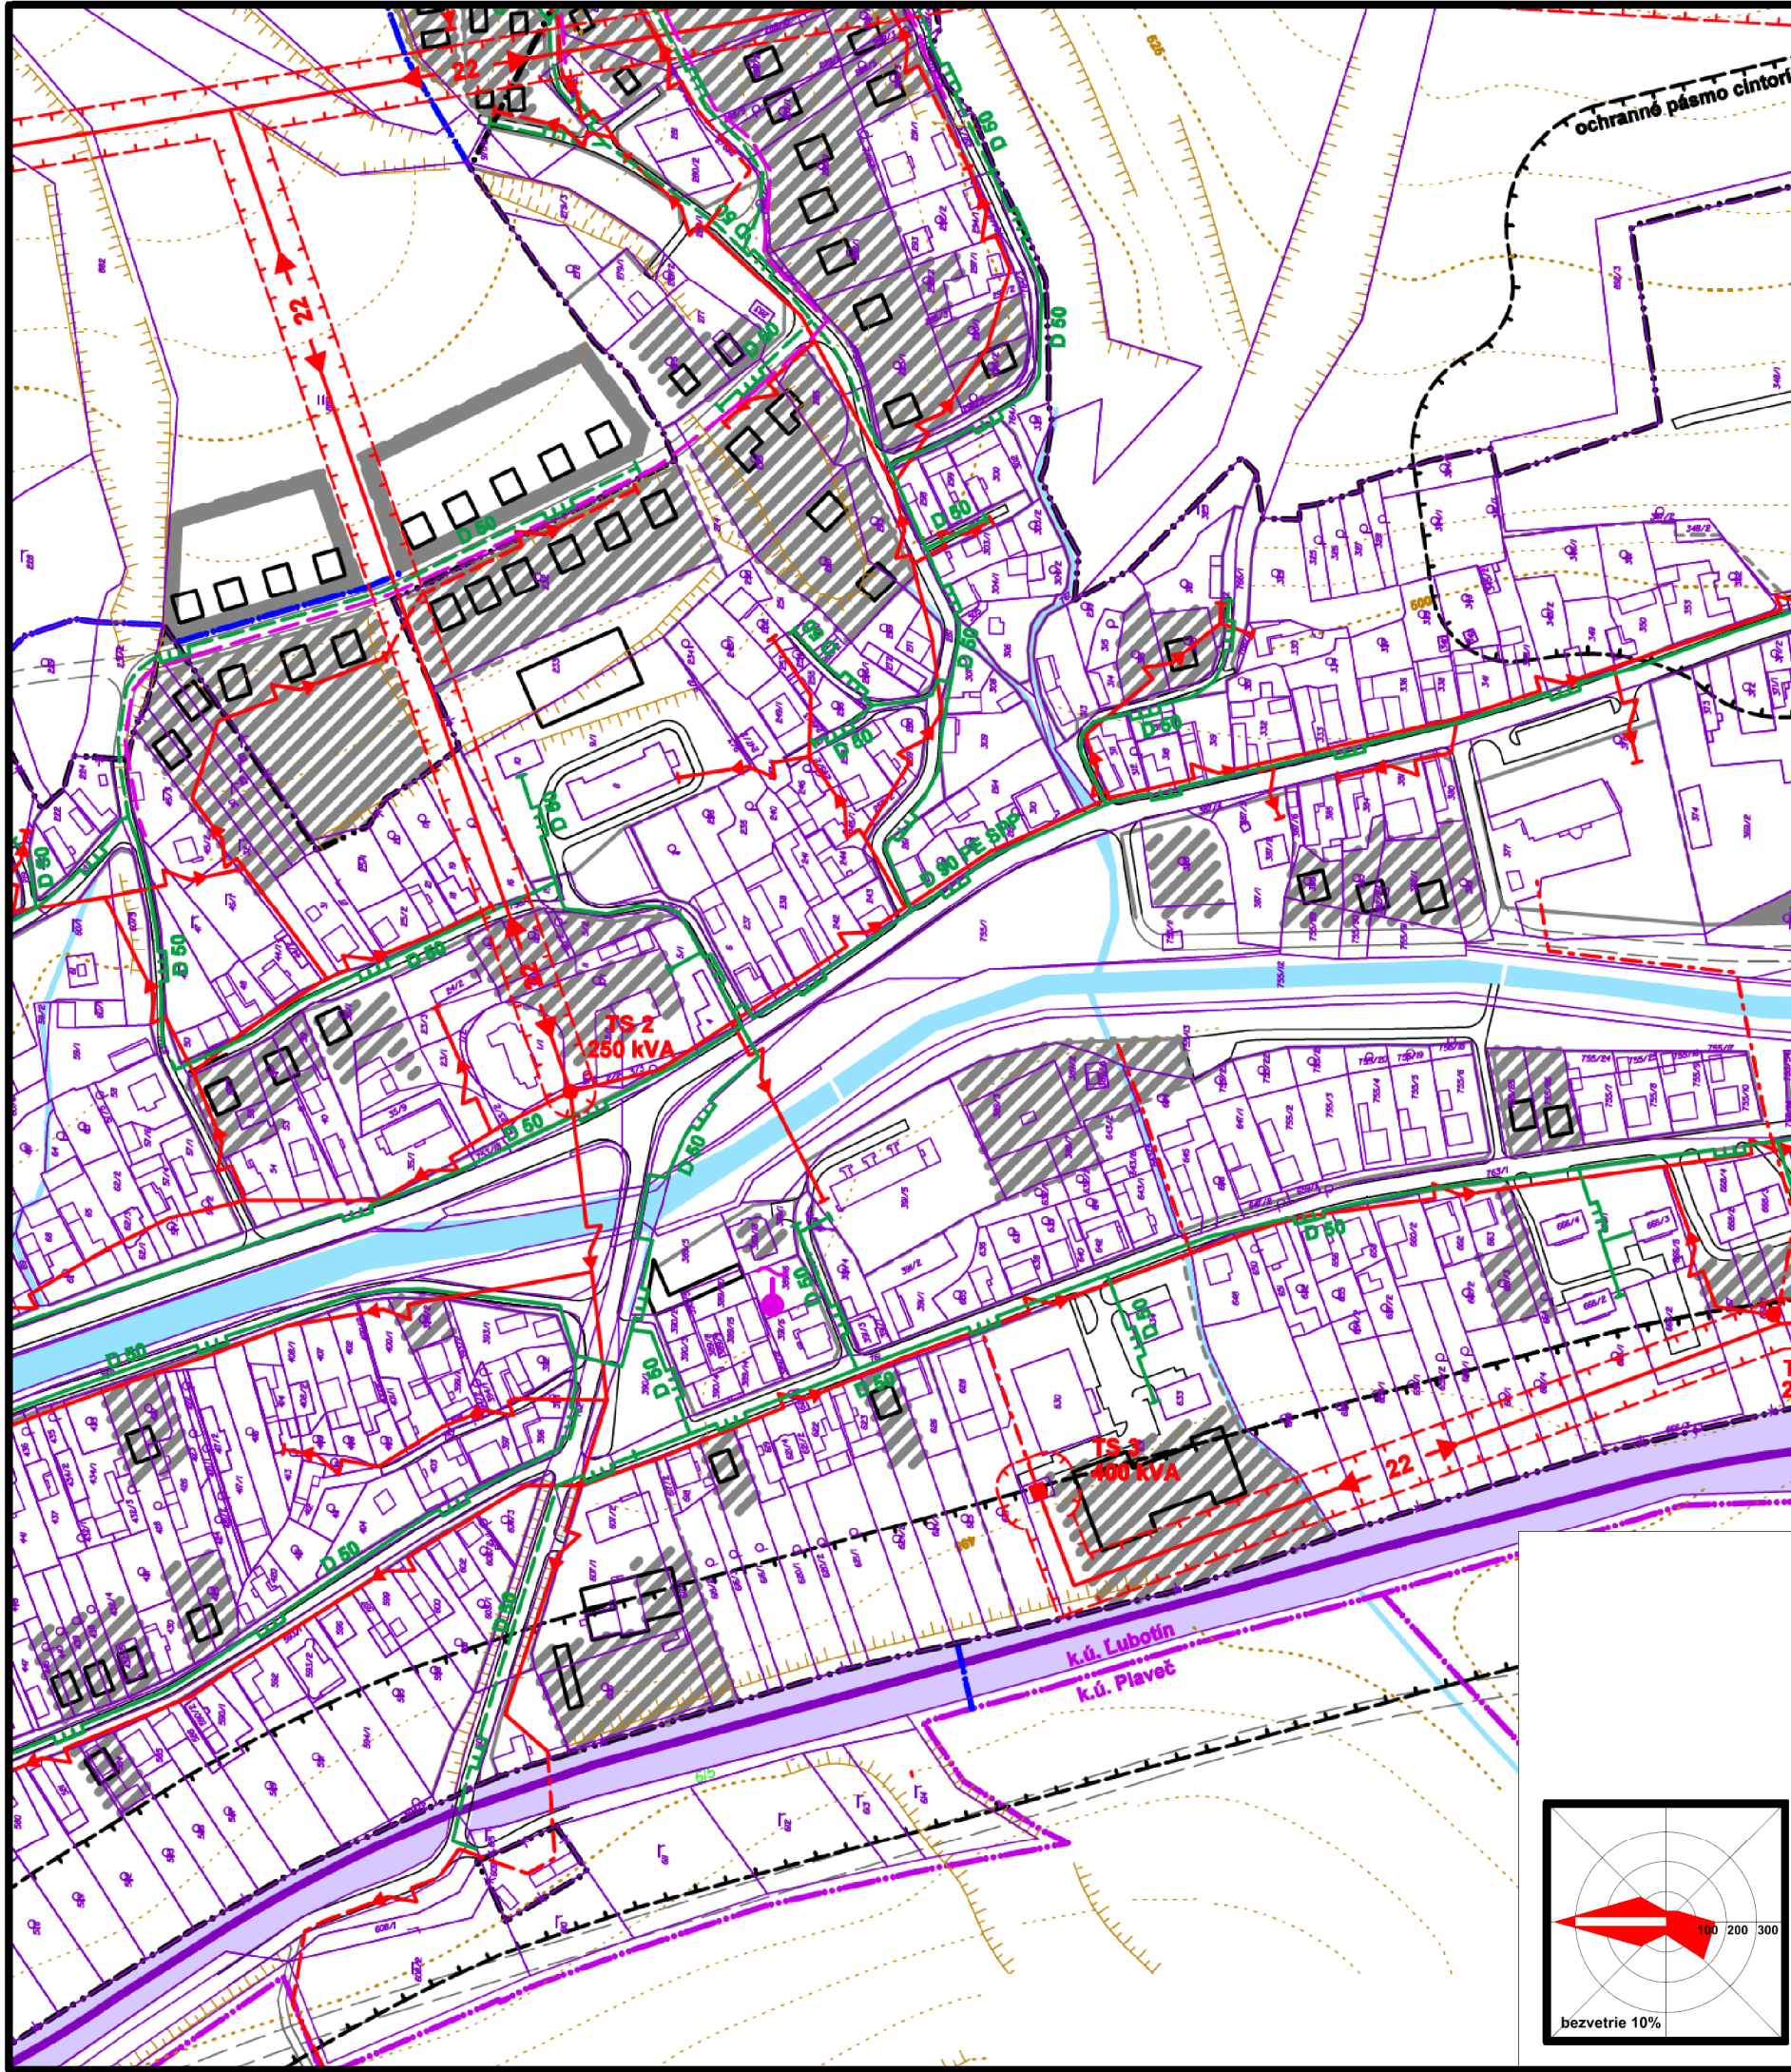

územný plán obce L'UBOTÍN

ZaD č.1

obsah výkresu		ENERGETIKA A TELEKOMUNIKÁCIE		mierka 1:2 880	
názov dokumentácie					
ÚPN-Z Ľubotín					
Zmeny a doplnky č. 1 2025					
hlavný riešiteľ / autor	Ing.arch. Jakub Marek				číslo výkresu
zodpovedný projektant	Ing.arch. Dušan Marek				7B
vypracoval	Ing.arch. Jakub Marek, Jozef Žiaran				
druh projektu	ÚPD	formát	2xA4		
číslo zákazky		dátum	2025		

