


územný plán obce ĽUBOTÍN

ZaD č.1

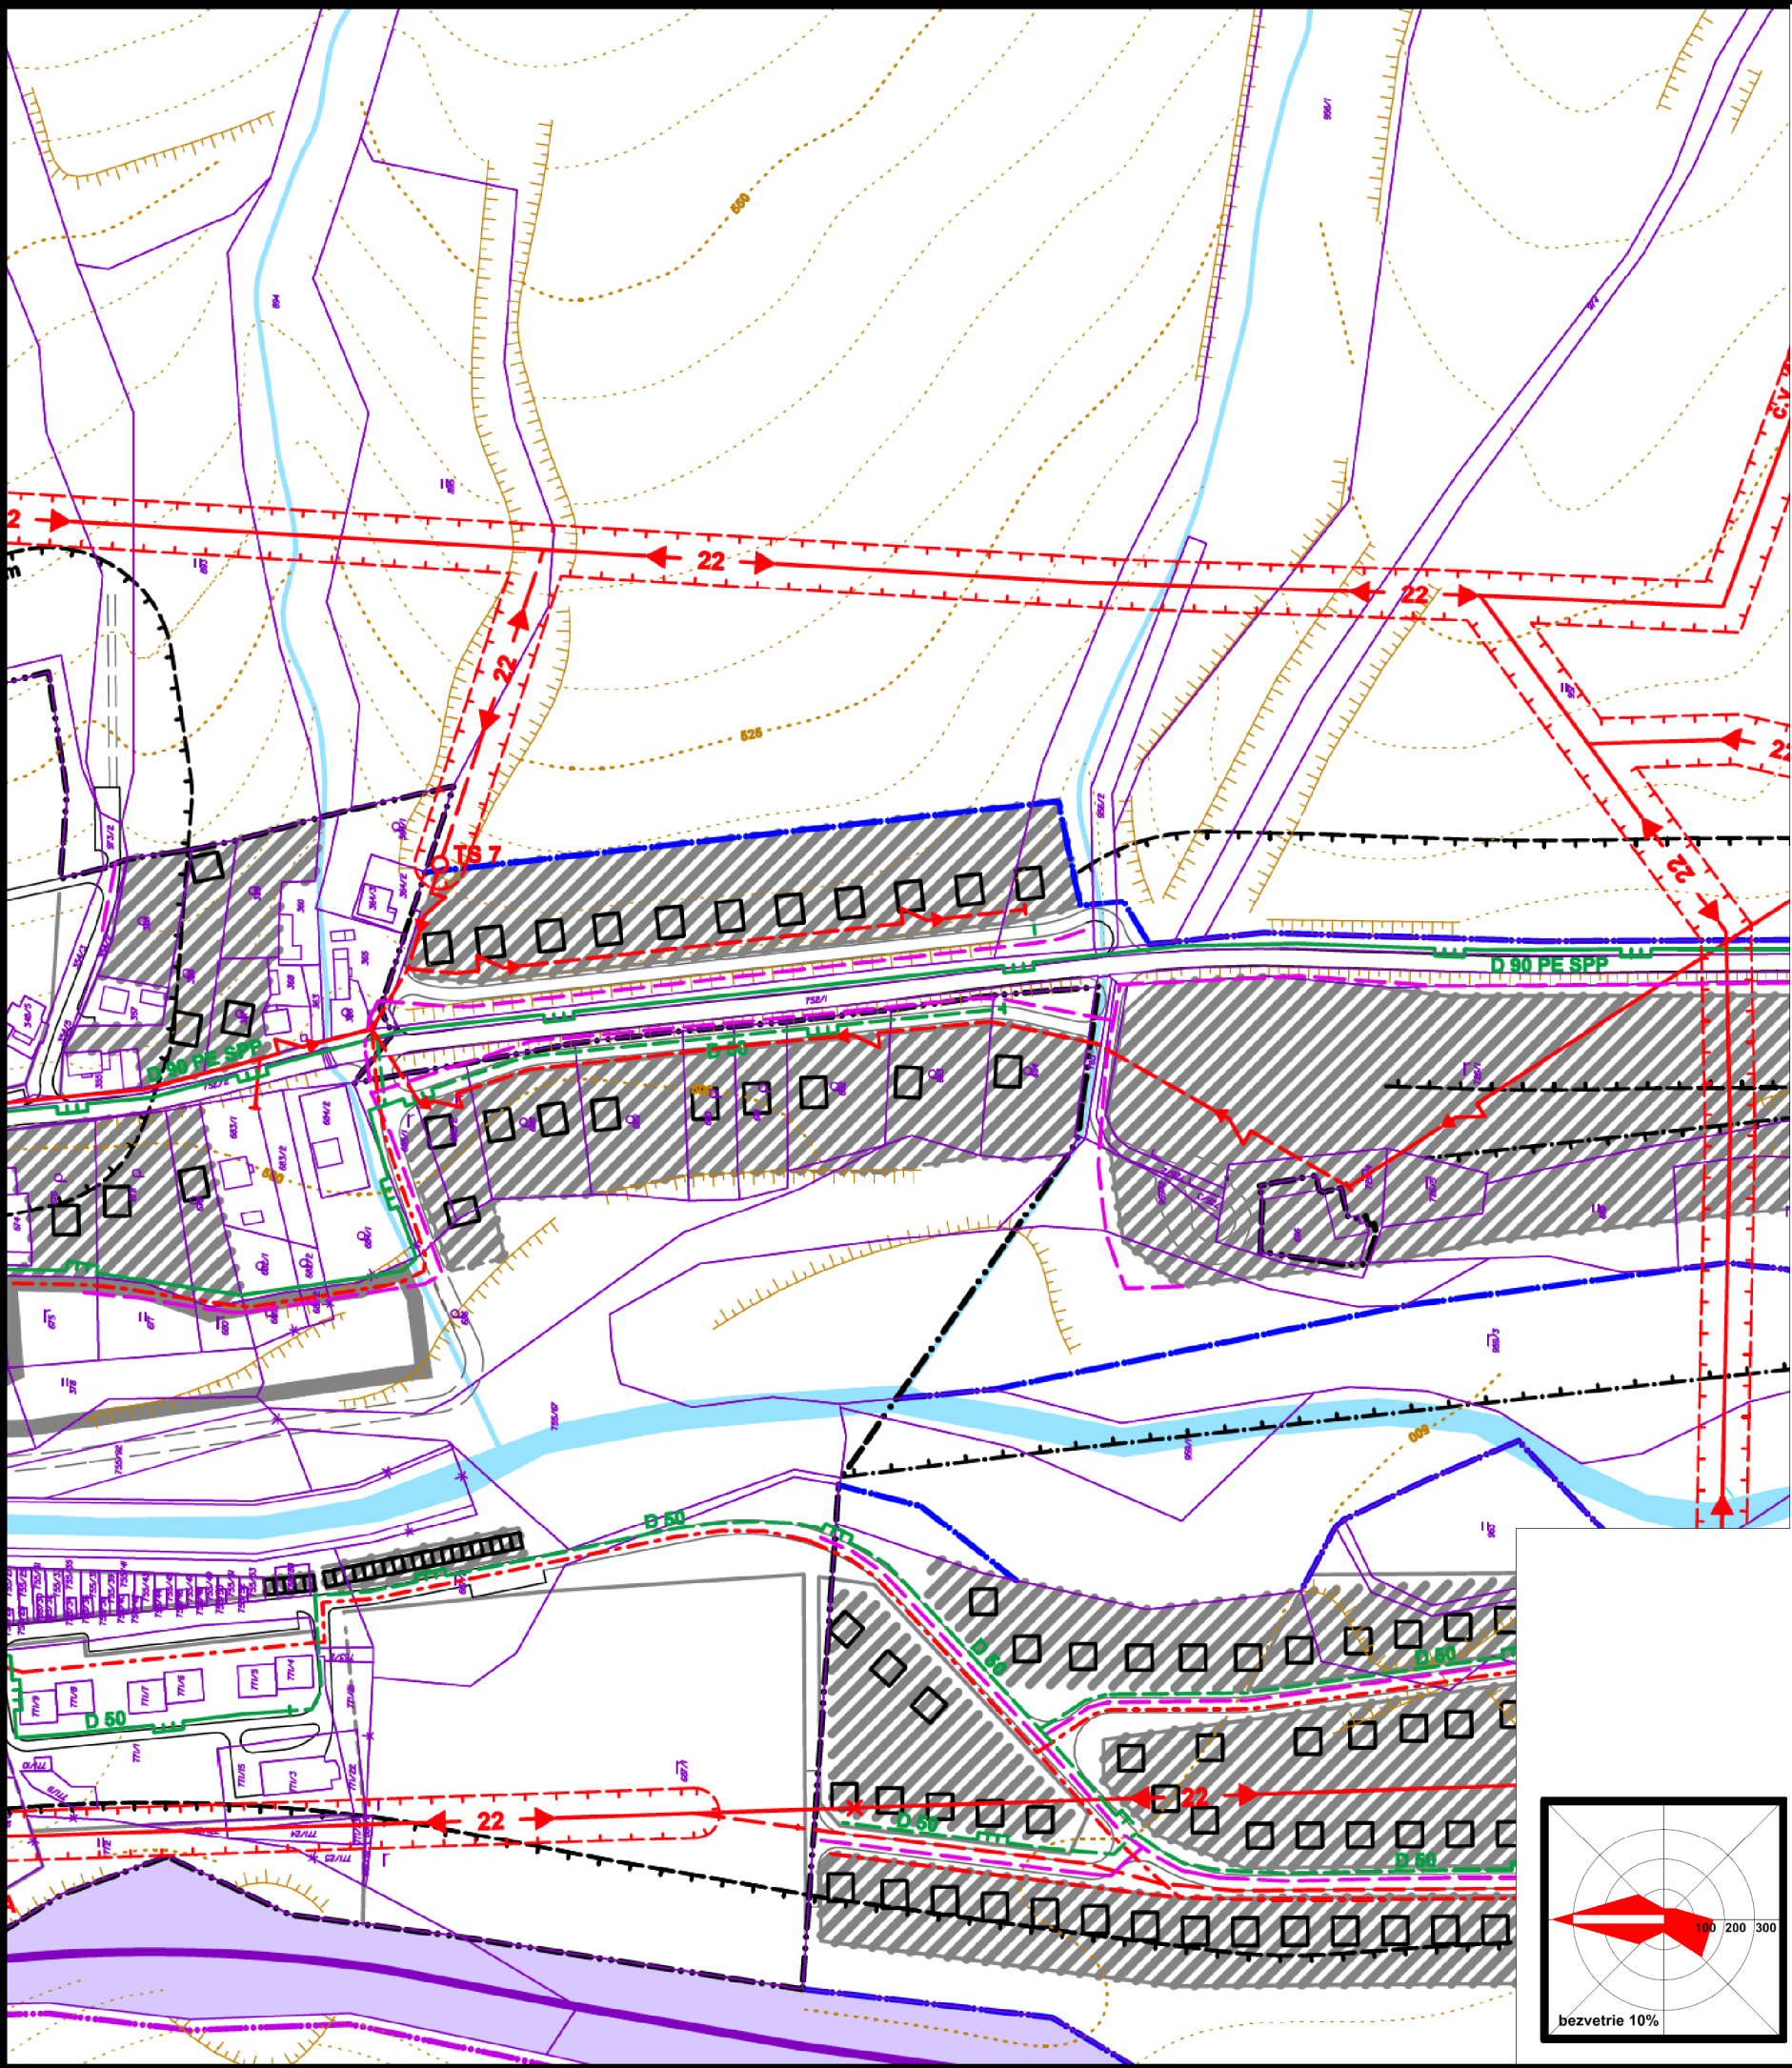

obsah výkresu	ENERGETIKA A TELEKOMUNIKÁCIE	mierka	1:2 880
názov dokumentácie			
ÚPN-Z Ľubotín			
Zmeny a doplnky č. 1 2025			
hlavný riešiteľ / autor	Ing.arch. Jakub Marek	číslo výkresu	
zodpovedný projektant	Ing.arch. Dušan Marek	7C	
vypracoval	Ing.arch. Jakub Marek, Jozef Žiaran		
druh projektu	ÚPD	formát	2xA4
číslo zákazky		dátum	2025