


územný plán obce L'UBOTÍN

ZaD č.1

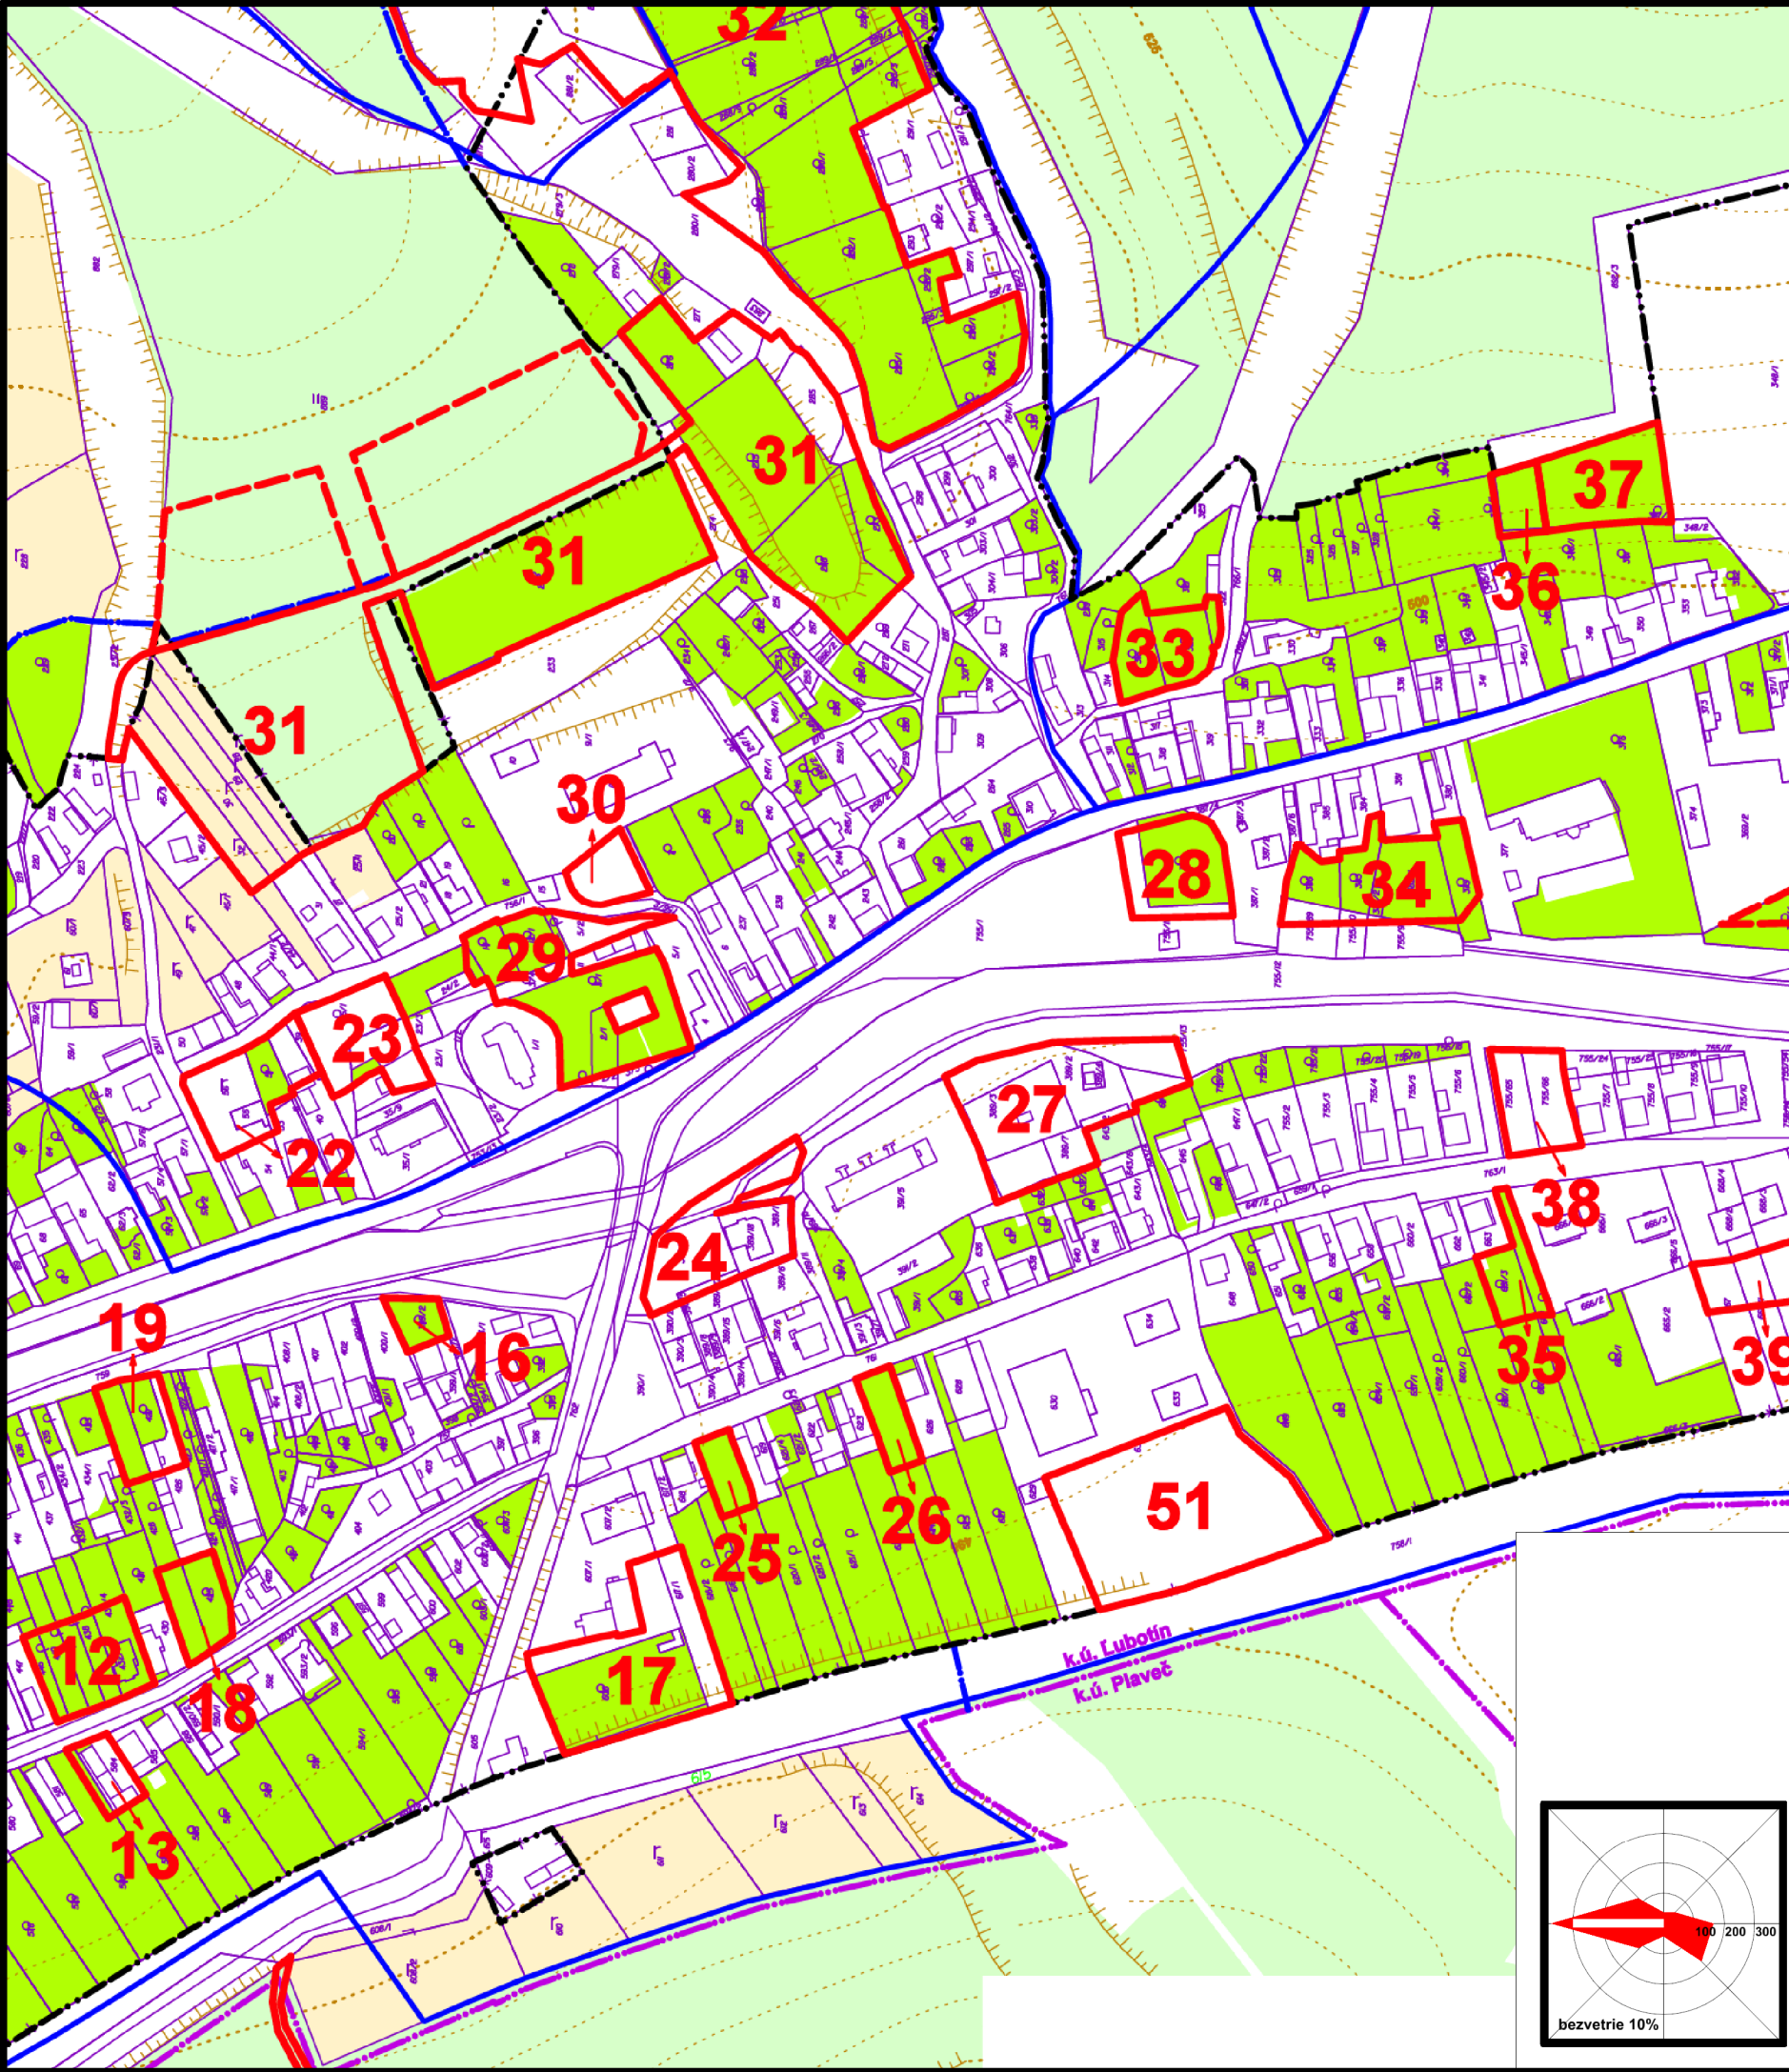

obsah výkresu	PERSPEKTÍVNE POUŽITIE PP A LP NA NEPOLNOHOSPODÁRSKE ÚČELY			mierka 1:2 880
názov dokumentácie				
ÚPN-Z L'ubotín Zmeny a doplnky č. 1 2025				
hlavný riešiteľ / autor	Ing.arch. Jakub Marek			číslo výkresu
zodpovedný projektant	Ing.arch. Dušan Marek			8B
vypracoval	Ing.arch. Jakub Marek, Jozef Žiaran			
druh projektu	ÚPD	formát	2xA4	
číslo zákazky		dátum	2025	