


územný plán obce ĽUBOTÍN

ZaD č.1

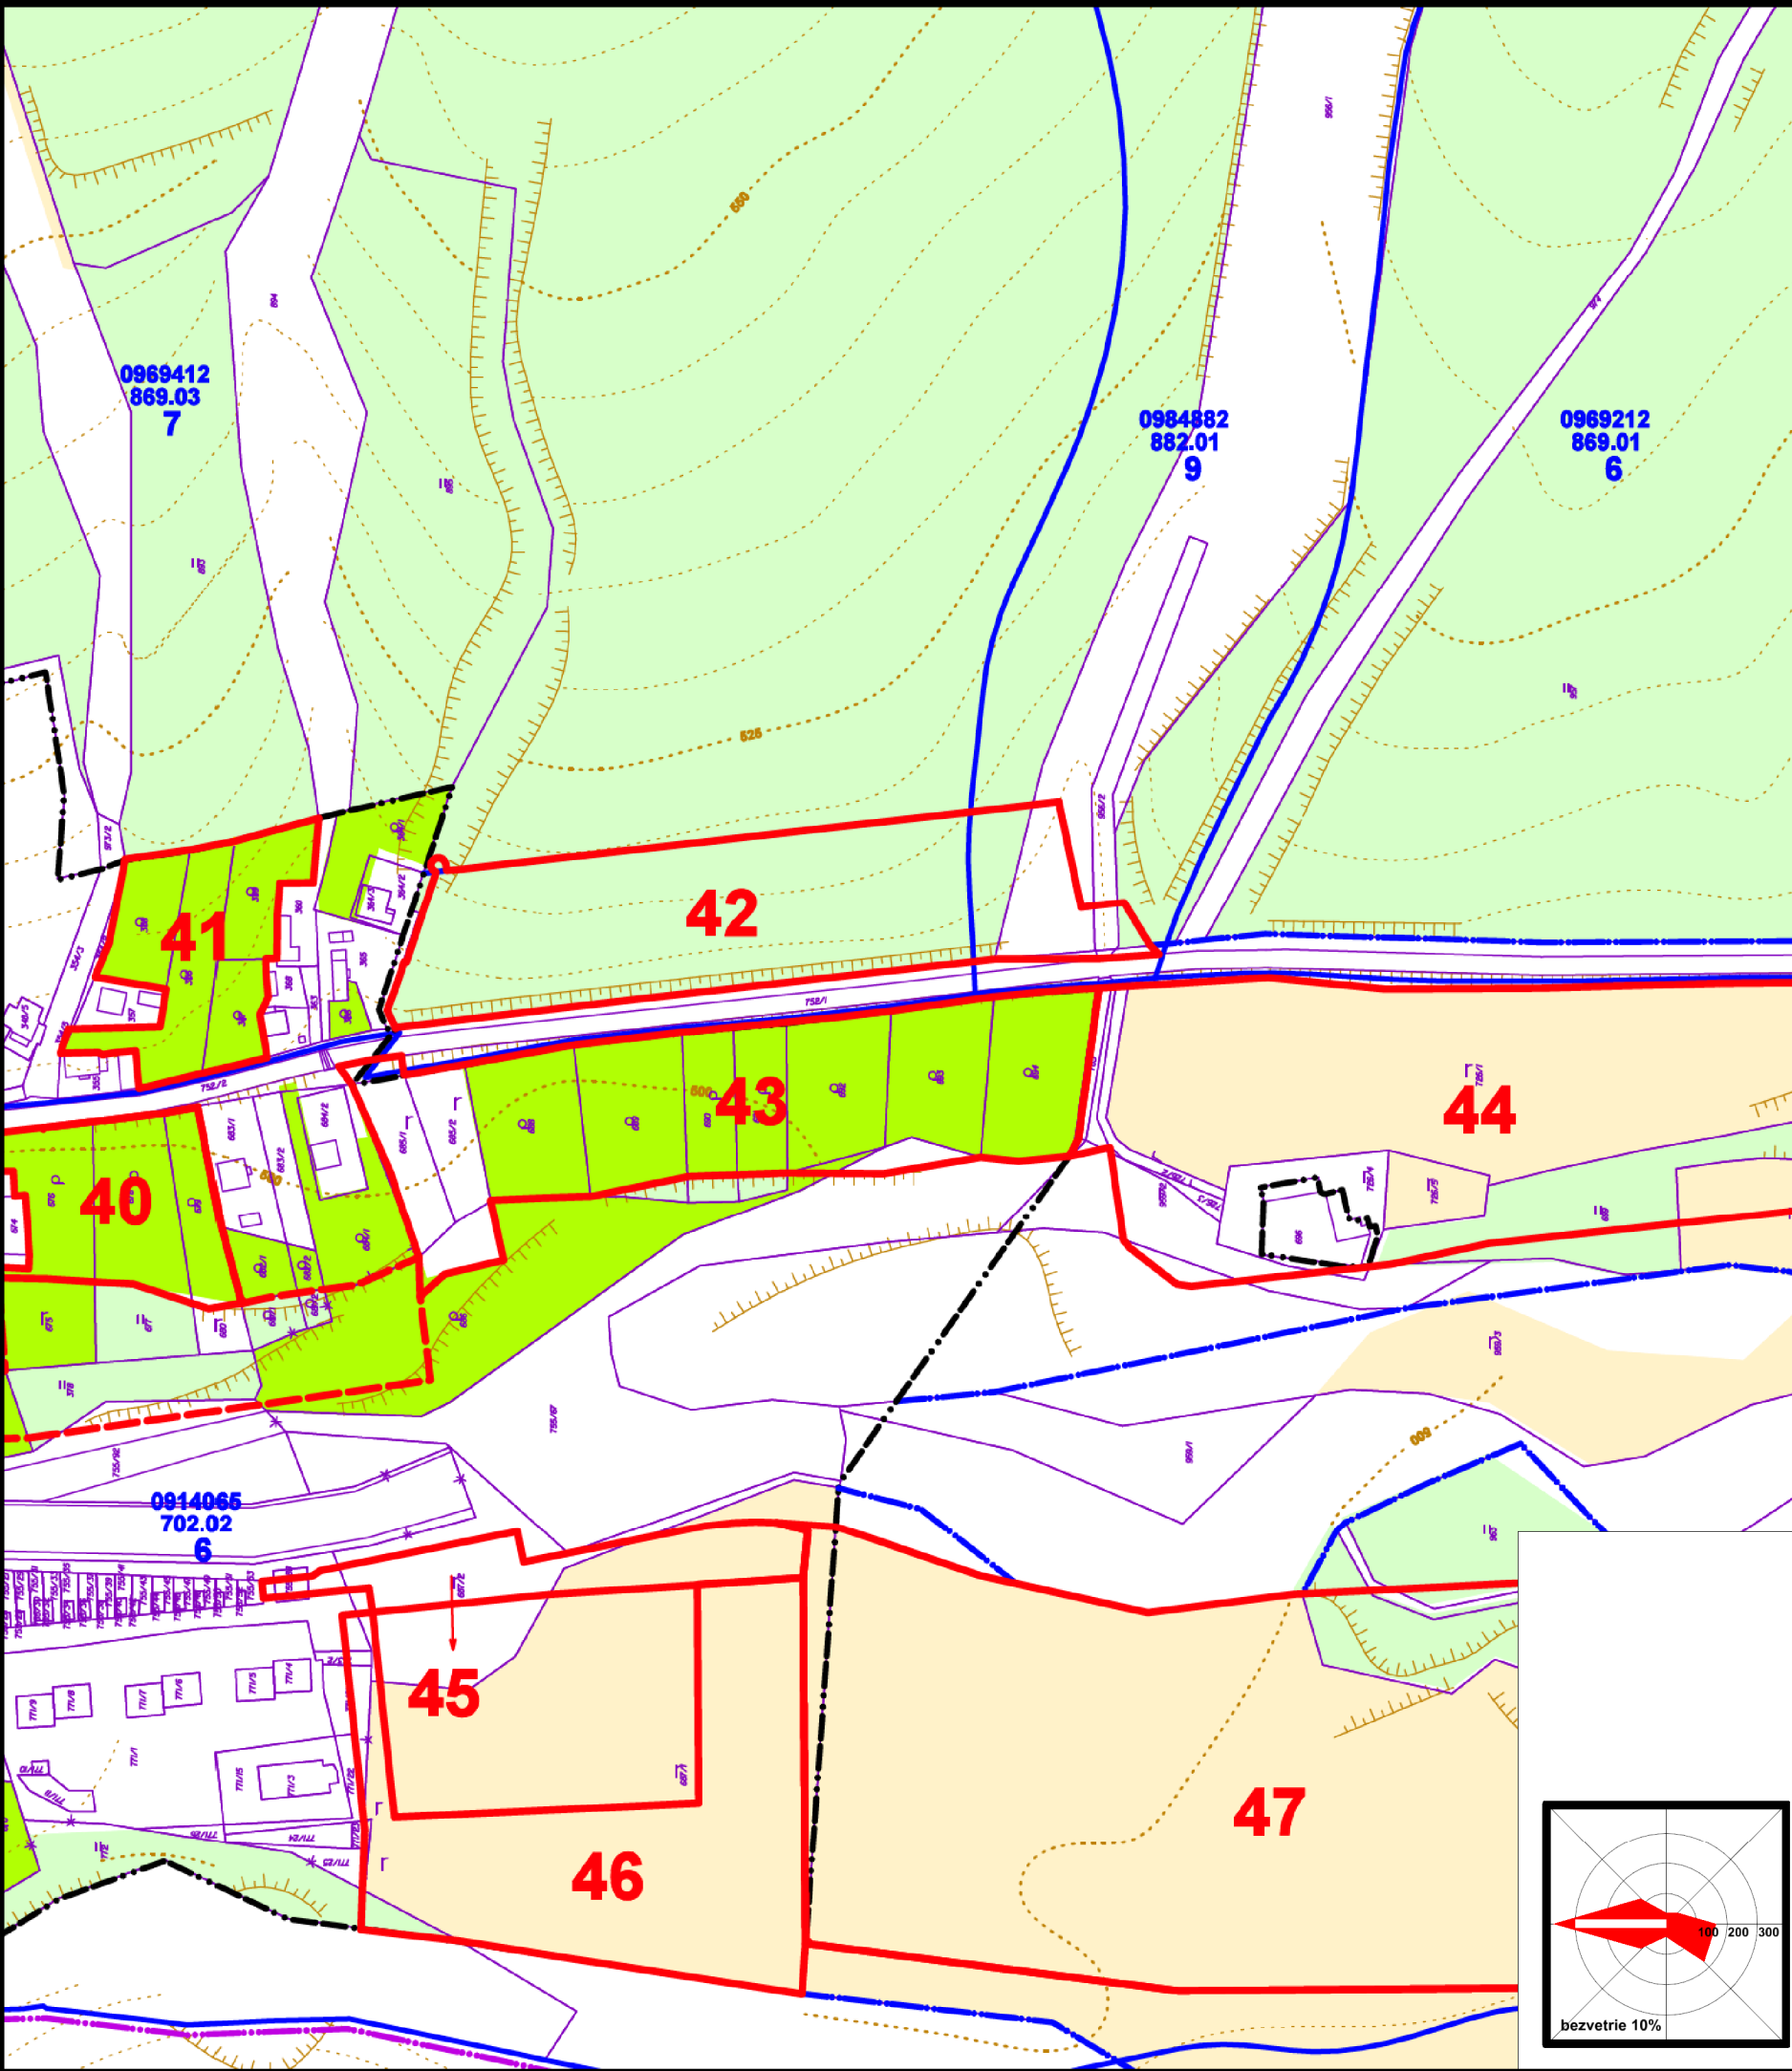

obsah výkresu

PERSPEKTÍVNE POUŽITIE PP A LP
NA NEPOĽNOHOSPODÁRSKE ÚCELY

mierka
1:2 880

názov dokumentácie

ÚPN-Z Ľubotín
Zmeny a doplnky č. 1 2025

hlavný riešiteľ / autor	Ing.arch. Jakub Marek	číslo výkresu
zodpovedný projektant	Ing.arch. Dušan Marek	8C
vypracoval	Ing.arch. Jakub Marek, Jozef Žiaran	
druh projektu	ÚPD	
číslo zákazky	formát 2xA4 dátum 2025	