


UČEBŇA CHÉMIE A BIOLÓGIE - PôDORYS 2.NP

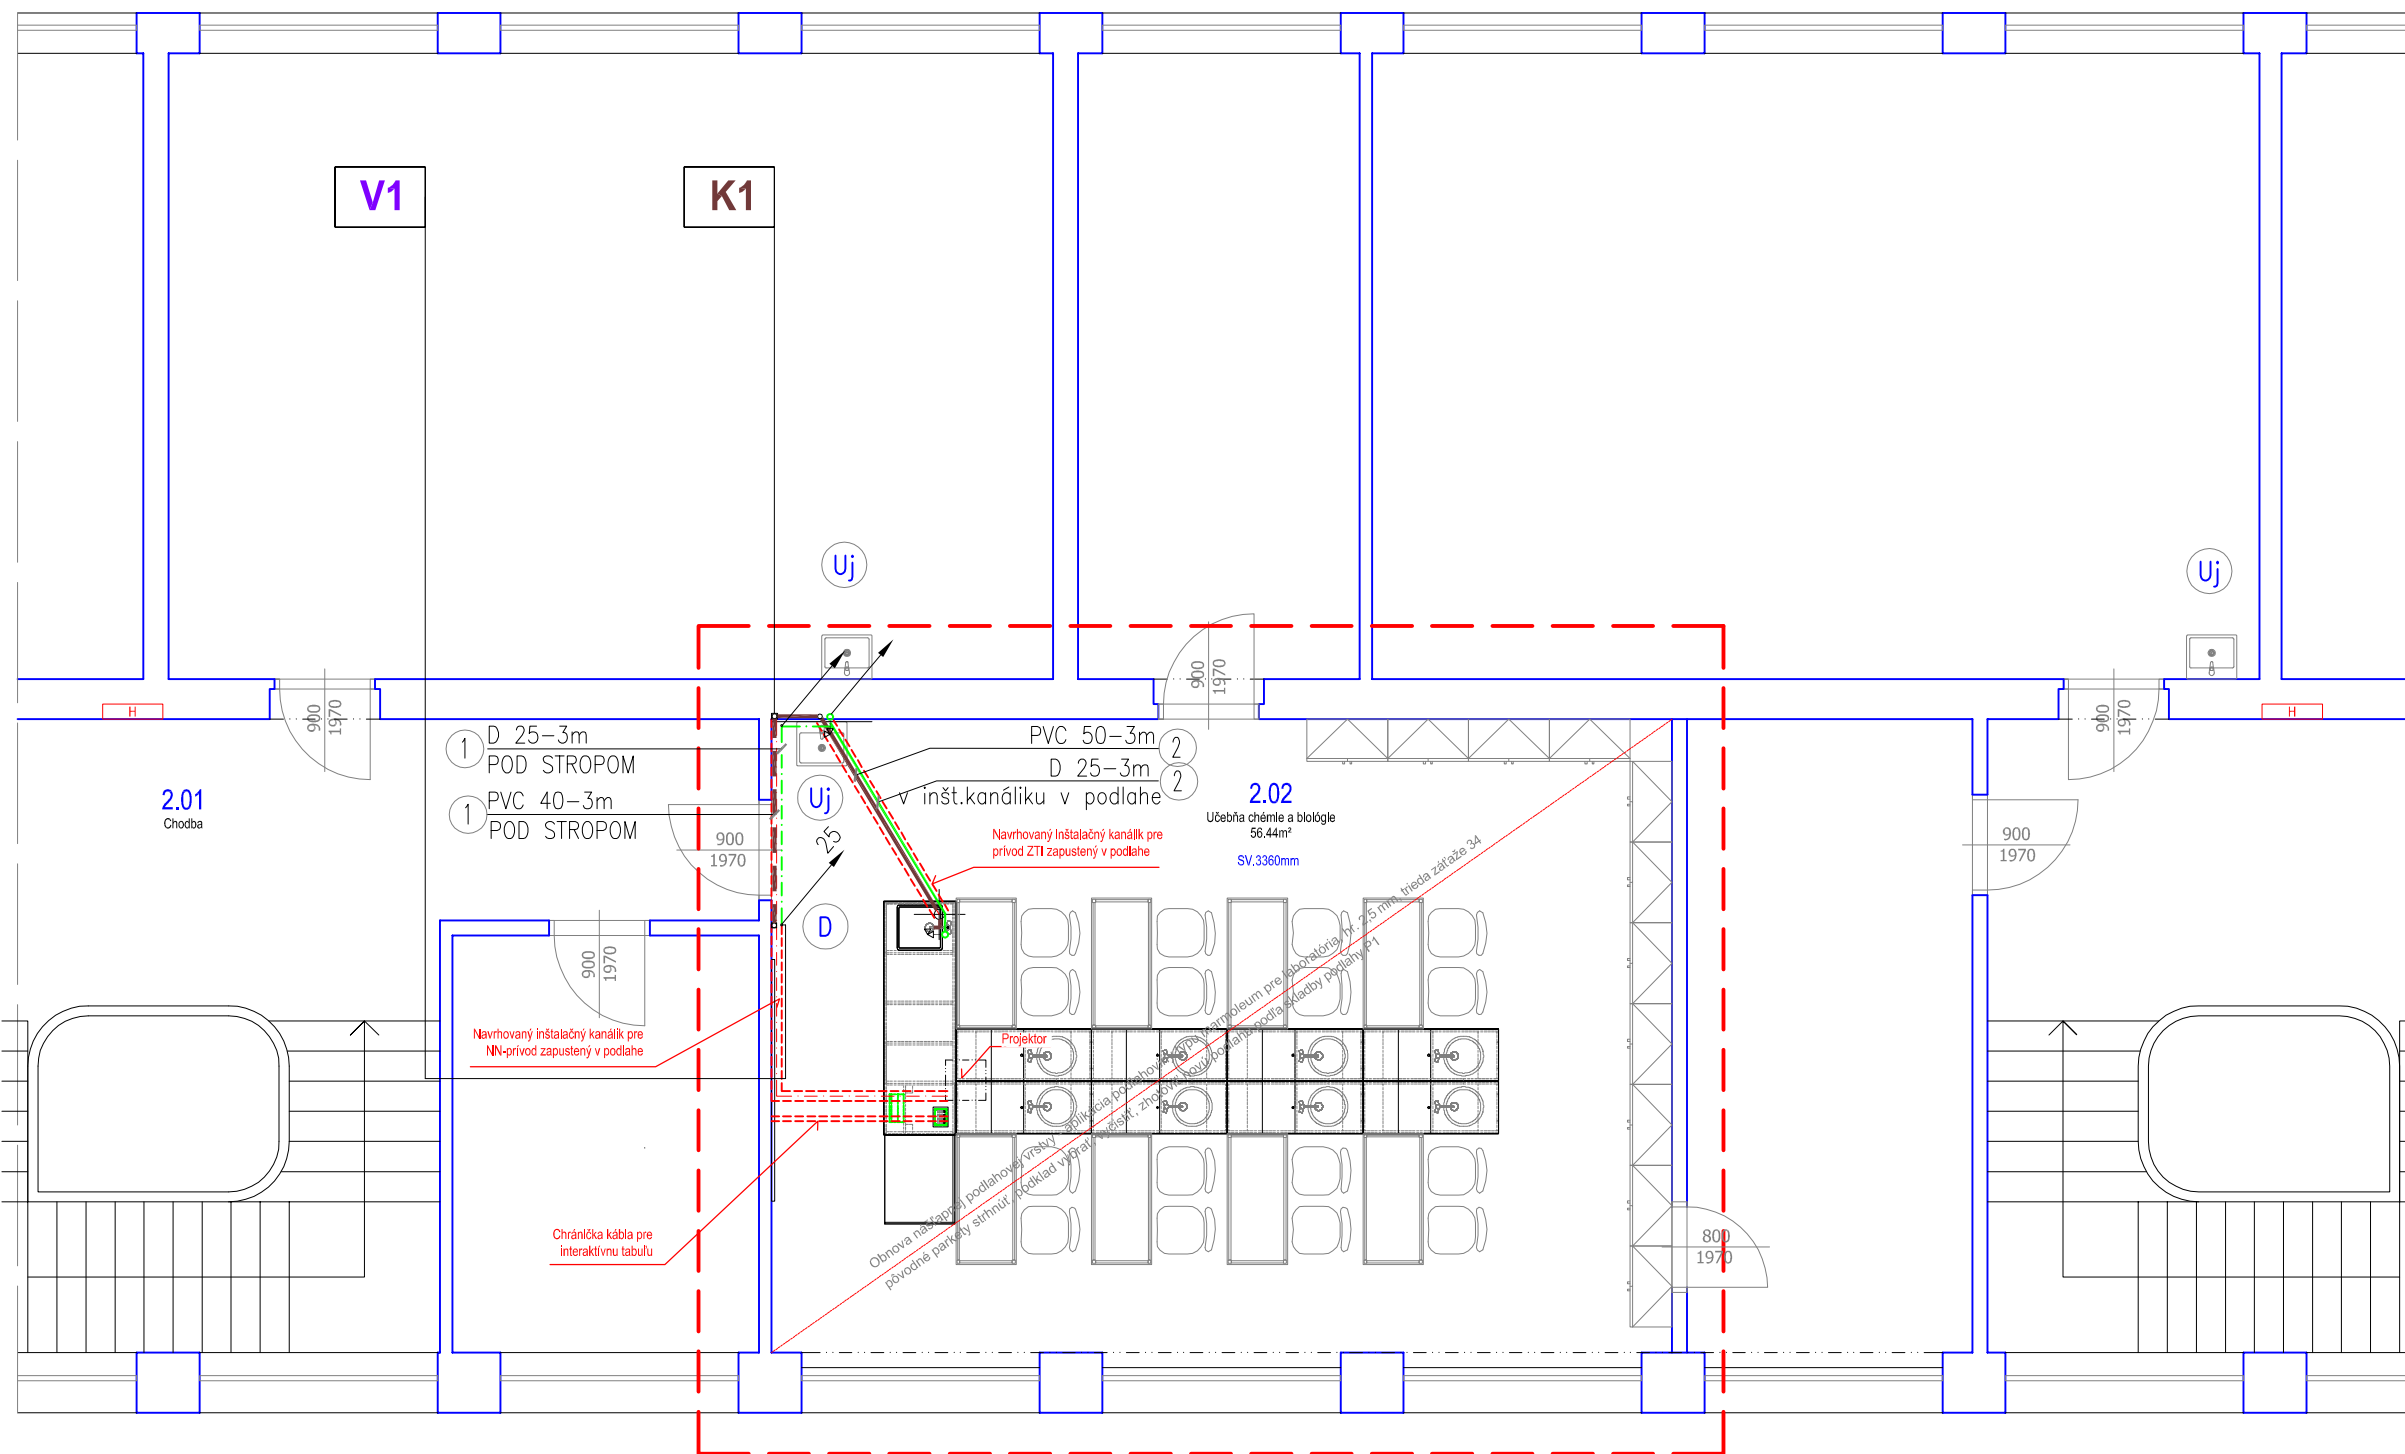

LEGENDA	
OZNAČENIE POTR.	
	Kanalizačné potrubie z nemäkčeného PVC pre vnútornú kanalizáciu – navrhované –splaškové vody
	Rozvod studenej vody (SV)–viacvrstvé potrubie PE/Al/PE + izolácia z PE
	Rozvod ohriatej pitnej vody (OPV)–viacvrstvé potrubie PE/Al/PE + izolácia z PE
	Označenie vodovodného stúpacieho potrubia – pitná a úžitková voda
	Označenie kanalizačného odpadového potrubia – splaškové vody
	Umývadlo keramické – jestvujúce
	Umývadlo keramické – navrhované
	Drez – navrhovaný
	Potrubie zavesené a vedené pod stropom
	Potrubie vedené v podlahe v tepelnej izolácii

ZODP.PROJEKTANT	VYPRACOVAL	KRESLIL	Ing.Krettová Agnesa Mierová 70 064 01 Stará Lubovna mobil : 0903 639 093 email : agnes.krett@gmail.com
ING. AGNESA KRETTOVÁ	ING. AGNESA KRETTOVÁ	ING. AGNESA KRETTOVÁ	
INVESTOR	Obec Lubotín, Na rovni 302/12, 065 41 Lubotín		
MIESTO STAVBY	ZŠ Lubotín, Školská 2, 065 41 Lubotín		
ČASŤ	ZDRAVOTECHNIKA		
AKCIA	Budovanie a modernizácia odborných učebni ZŠ s MŠ Lubotín, Základná škola, Školská 2, Lubotín		
OBSAH	PôDORYS 2.NP		
Dátum	05/2017		
Formát	2 A4		
Stupeň	SP		
Mierka	1:75	Č. výkresu	Z-301